

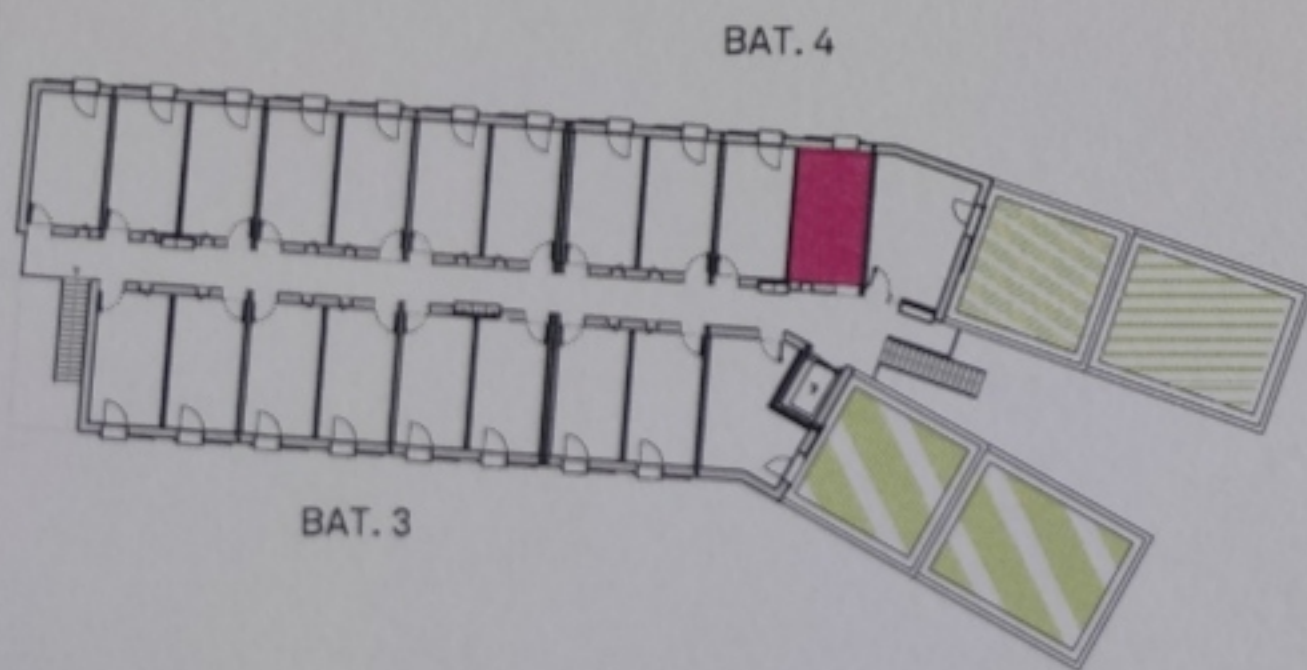


Plan de masse
ech:1/1200

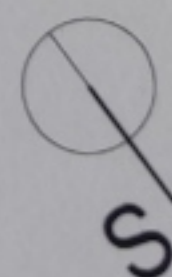

Plan de localisation
ech:1/400

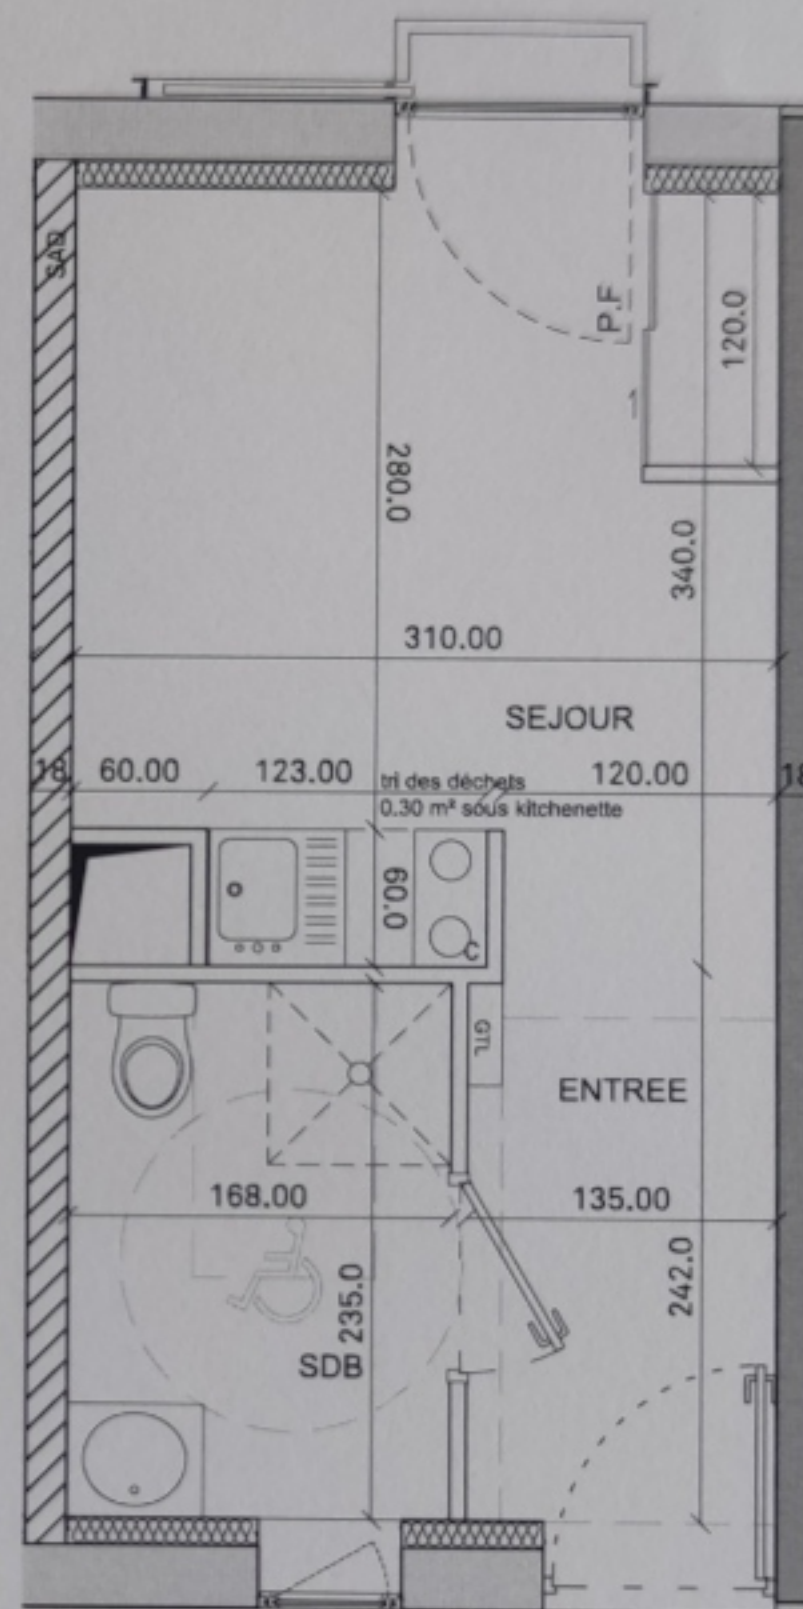

0 50 100 150 200 250 cm échelle : 1/40

NOTA:
Des modifications sont susceptibles d'être apportées à ce plan en fonction des nécessités techniques de la réalisation, tant en ce qui concerne les dimensions libres des équipements (en particulier, en fonction de l'étude, les radiateurs pourront être redimensionnés en nombre et puissance). Les surfaces indiquées ainsi que l'encombrement des gaines et la profondeur des placards sont approximatifs. Les retombées, faux plafonds, soffites, gaines et canalisations ainsi que l'équipement sont figurés à titre indicatif. La surface globale peut varier de plus ou moins 5%.

Biot - Zac St Philippe 2
Résidence étudiante
Le Magister

Bâtiment 4 - 3ème étage

SURFACE HABITABLE

Entrée	03.10m ²
Salle de bain	03.95m ²
Séjour	10.15m ²
Total habitable	17.20m ²
Balcon	0.30m ²

octobre 2010

Ind: B

Niveau: 3ème étage

APT:

Type: Studio

n° 4311