


Côté Green


Commune de Juvignac

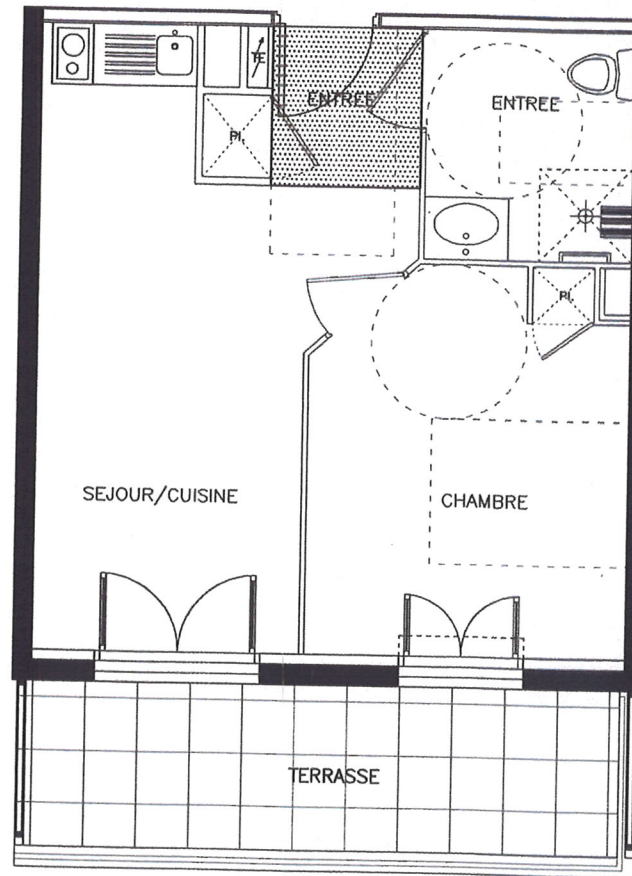

Le présent document présente un principe d'organisation de disposition. Il peut subir des adaptations dimensionnelles induites par les études d'exécution.
Les poutres, retombées en plafond et soffites ne sont pas figurés. Ce document n'est pas contractuel.

Villagecenter


PATRIMOINE

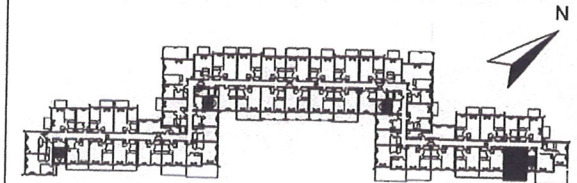

Logement n°	308	T2
BATIMENT	4	R+3

TABLEAU DES SURFACES HABITABLES	
Entrée + pl.	2.75 m ²
Séjour + cuisine	15.29 m ²
Chambre + pl.	11.08 m ²
SDB	4.44 m ²
TOTAL Surface habitable :	33.56 m²
Terrasse	9.20 m ²

PLAN DE MASSE

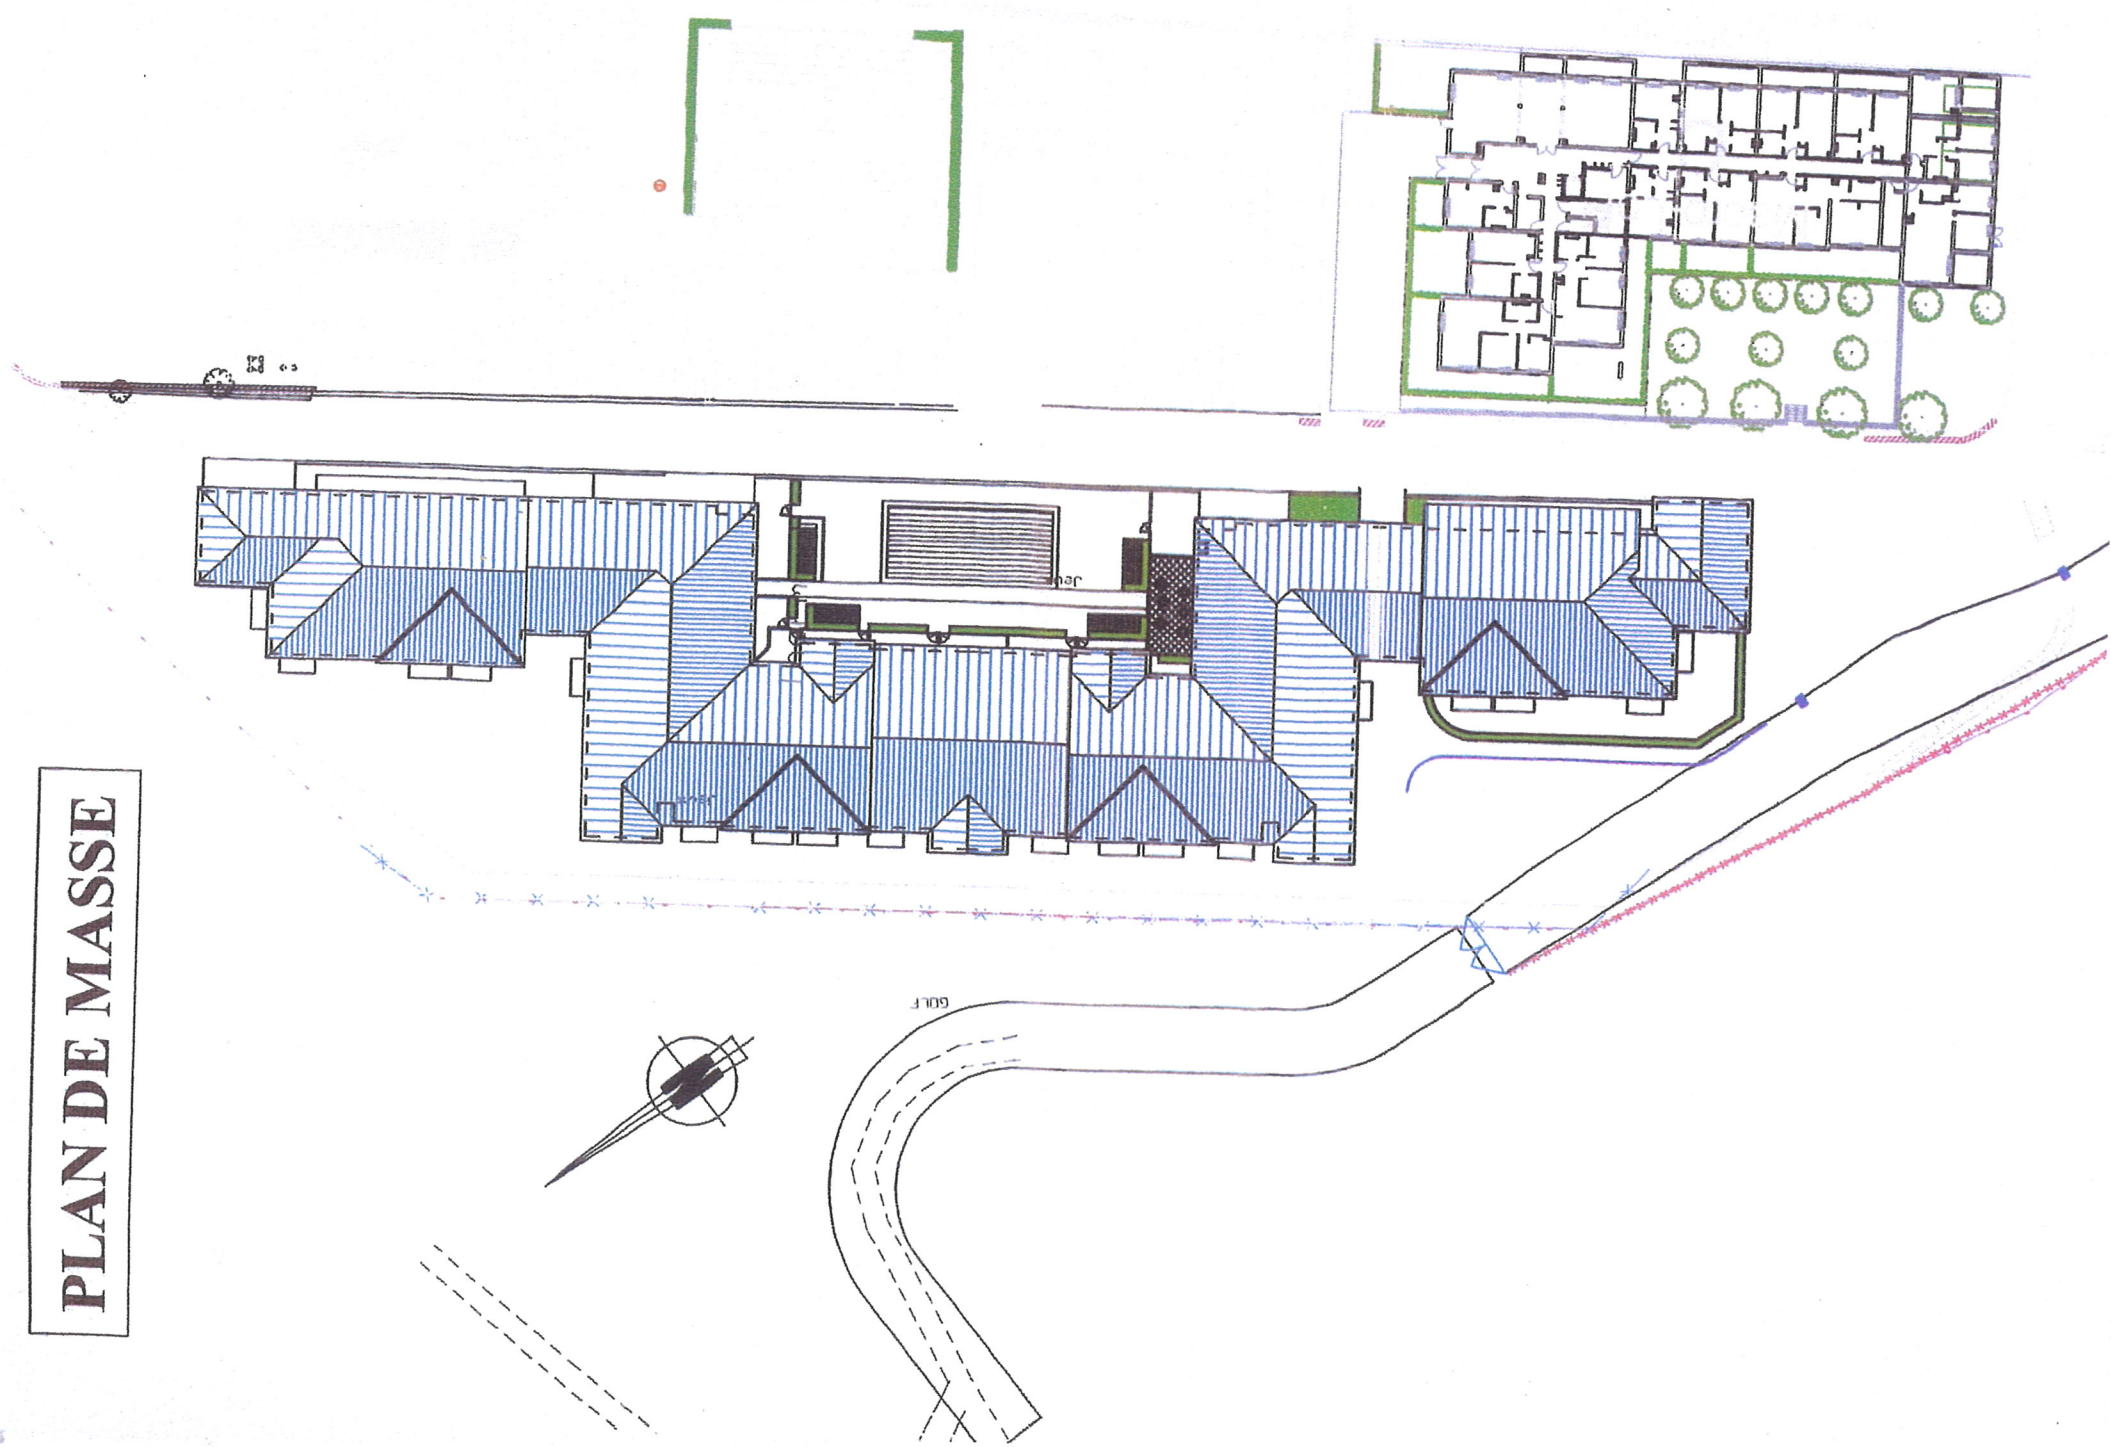

ETAGE 3



Echelle : 1/500e

VILLE DE JUVIGNAC LES THERMES DE FONTCAUDE

PARCELLE CD 94

Plan des lots de stationnement

Echelle: 1/500e

21 OCTOBRE 2010

M. à J.

REFERENCE DU DOSSIER

110103copro_parking



Denis STERNBERG - GEOMETRE-EXPERT FONCIER DFLG
Architecte de GEOMESION
Ehrl. au capital de 1000 euros, inscrit au Tableau de l'Ordre des Géomètres-Experts n°5702
P.A.I. du Millénaire, B.A.2 - 1350 Av. A. Einstein 34000 MONTPELLIER
Tél 0467.100.820 / Fax 0467.100.825 / sternberg.montpellier@wanadoo.fr

L'authenticité de ce document est exclusivement assurée
par la signature originale du Géomètre Expert Foncier d.p.l.g.

