


LOT 411

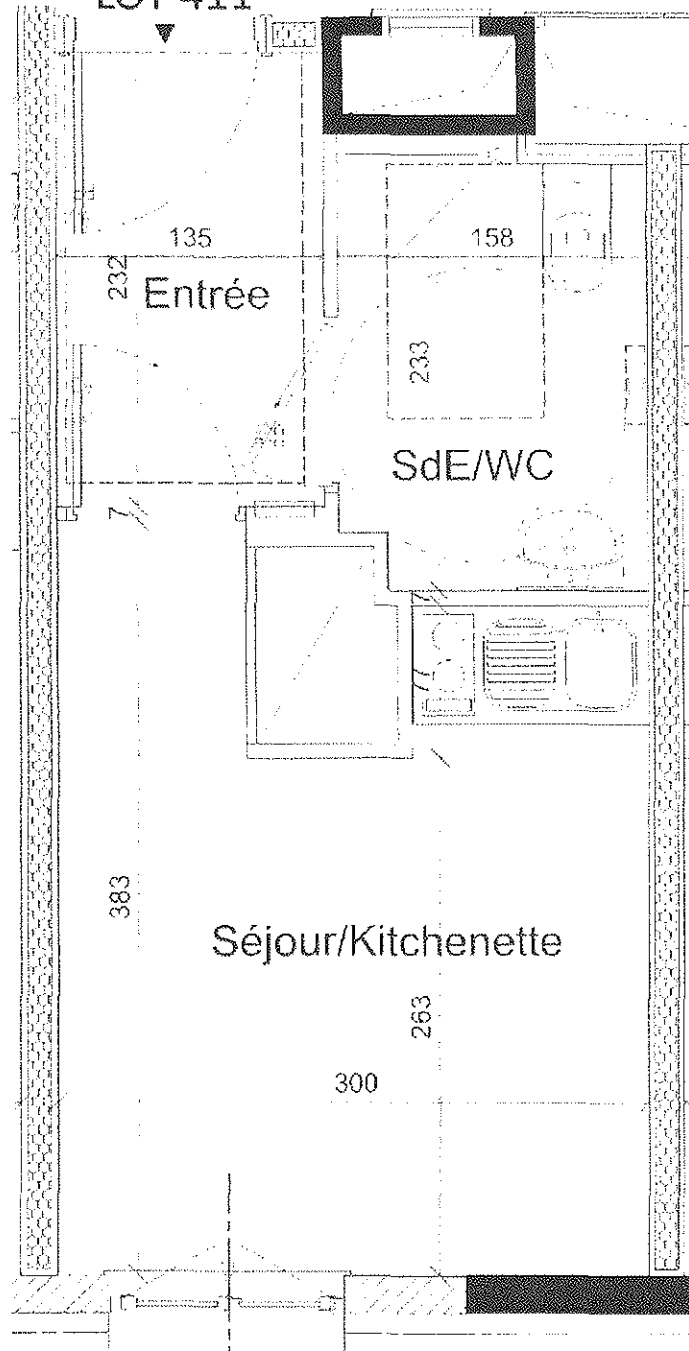

PLAN DE RESERVATION

**Les Académies
Lorraines**

44-48, boulevard Albert 1^{er}

NANCY


LOT 411

Niveau: R+4

STUDIO

ENTREE	3,13 m ²
SEJOUR/KITCH.	10,71 m ²
SALLE D'EAU/WC	3,50 m ²
SURF. HABIT. TOTALE	17,34 m ²

[Signature]

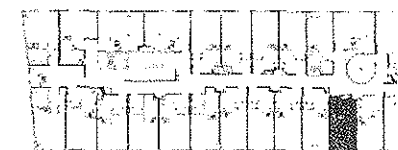

PLAN PROVISOIRE: Des modifications sont susceptibles d'être apportées à ce plan en fonction des nécessités techniques et administratives de la réalisation, tant en ce qui concerne les dimensions libres que les équipements et les réseaux divers, les appareillages sanitaires et électriques. Il est admis une tolérance de 5% par rapport à la surface habitable globale du logement. Les retombées, soffites, faux plafonds ainsi que l'emplacement des sanitaires ne sont pas tous figurés ou le sont à titre indicatif.

09 septembre 2013

**EIFFAGE
IMMOBILIER**


Constructeur promoteur... et bien plus encore

VILLE DE NANCY
Boulevard Albert 1er

PLAN MASSE

San CK n° 16-347-348-349-351

Echelle: 1/400

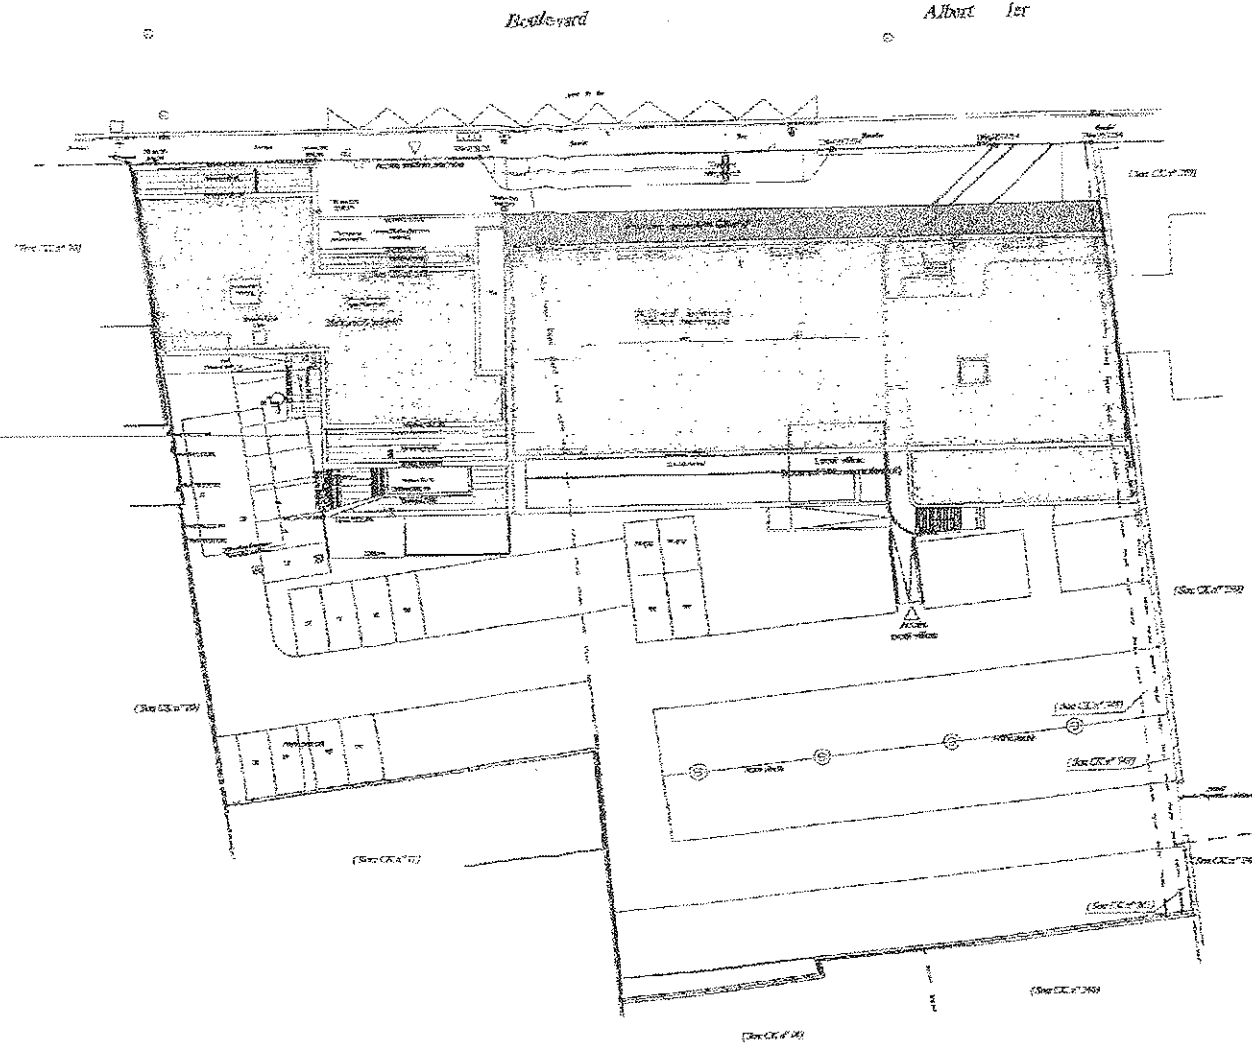

pp

[Handwritten signature]

JP SUAIRE-DIDIER-ARNOULD

Architecte Associé
10 rue de la Gare - 54000 NANCY
03.83.39.66.29 Fax: 03.83.39.24.03

Planimétrie: Système de coordonnées Lambert I.
Altimétrie: Système I.G.N. 69 (Altitude normale).

N° : 12 10455 09 -
Date : 28 08 2013



VILLE DE NANCY

Boulevard Albert 1er

PLAN DU R+4

Echelle: 1/200

[Signature]

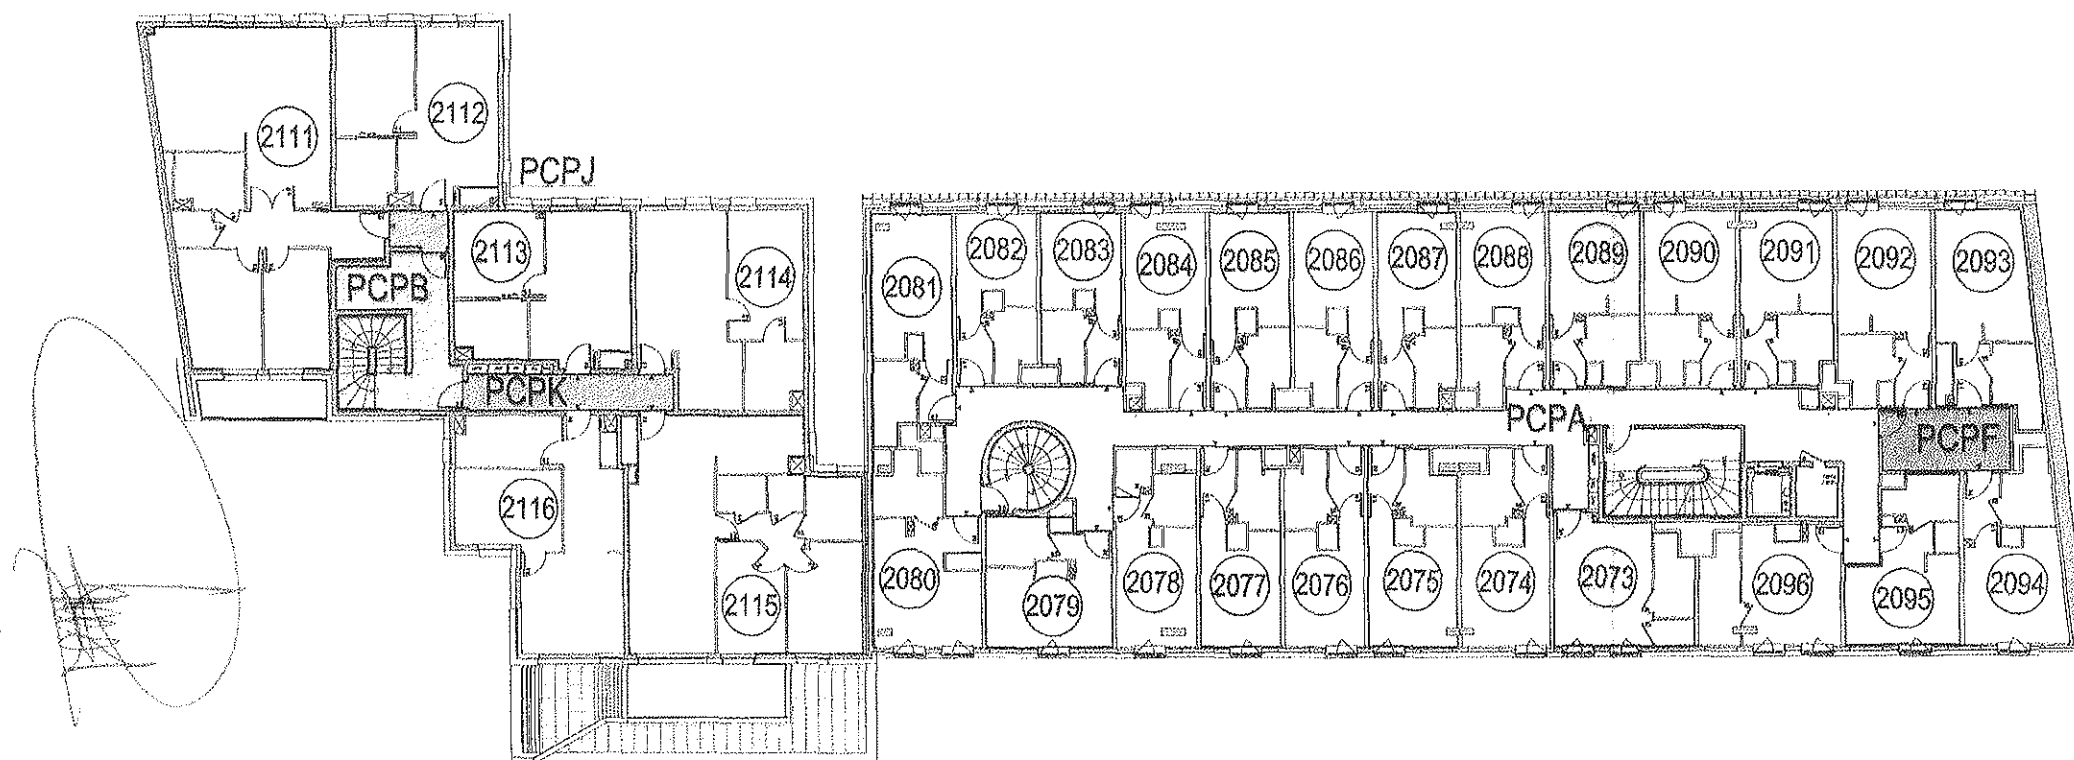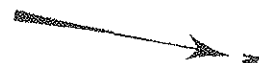

SCP SUIRE-DIDIER-ARNOULD

Géomètres Experts associés
Siège social: 95 & 100, rue Isabey - 54000 NANCY
Tél: 03.83.96.68.26 Fax: 03.83.96.24.03
Email: nancy@suigeometres.fr


*Planimétrie: Système de coordonnées Lambert I.
Altimétrie: Système I.G.N. 69 (Altitude normale).*

N° : 12 10456 06 -

Date : 26 12 2013

Boulevard Albert 1er

Echelle:1/300

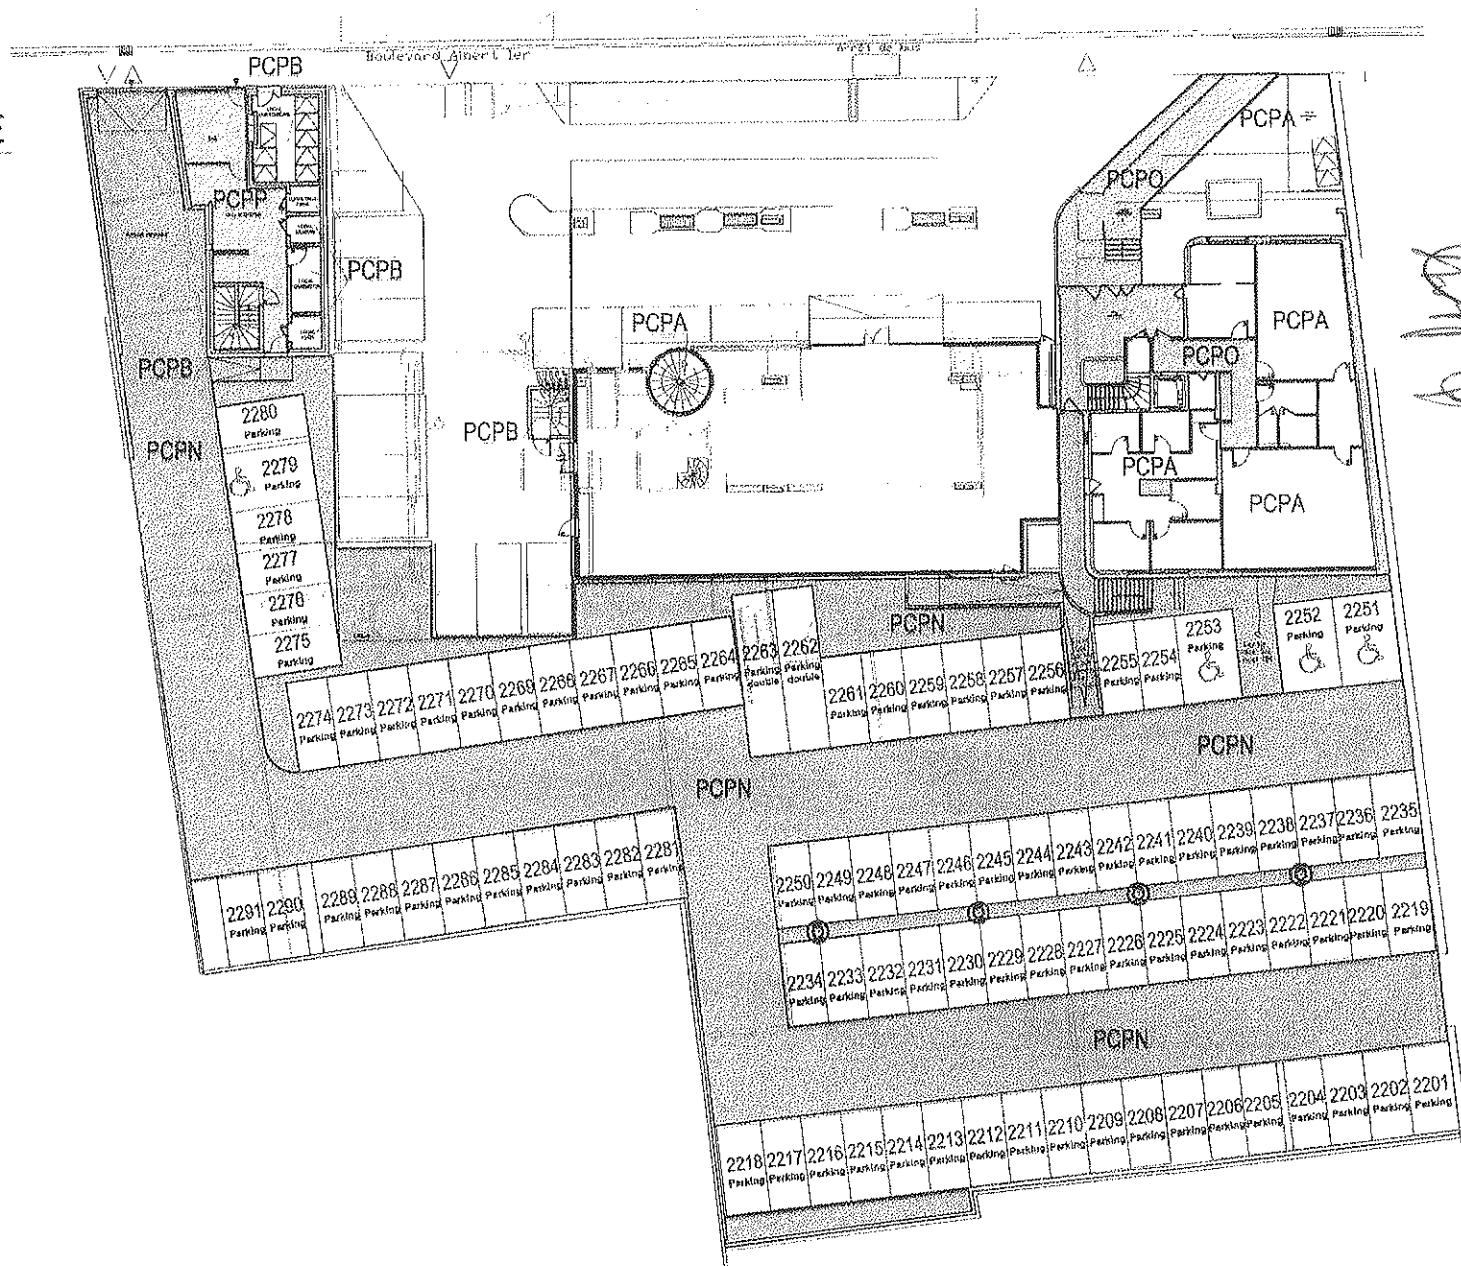

Siège social: 95 & 100, rue Isidore - 54000 NANCY
Tél: 03.83.96.68.24 Fax: 03.83.96.24.03
Email: nancy@edugéomètres.fr

Planimétrie: Système de coordonnées Lambert I.
 Altimétrie: Système I.G.N. 69 (Altitude normale).

Date : 26 12 2013