



----- Rez de chaussée -----

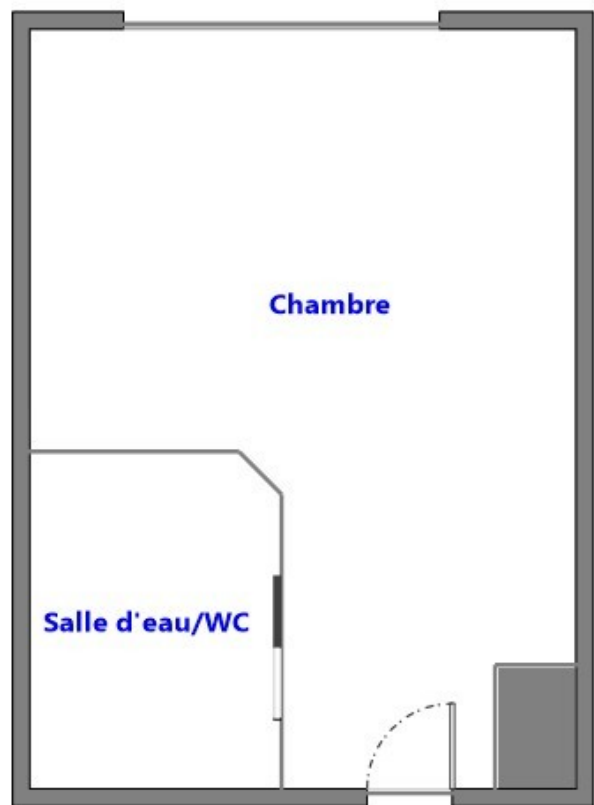

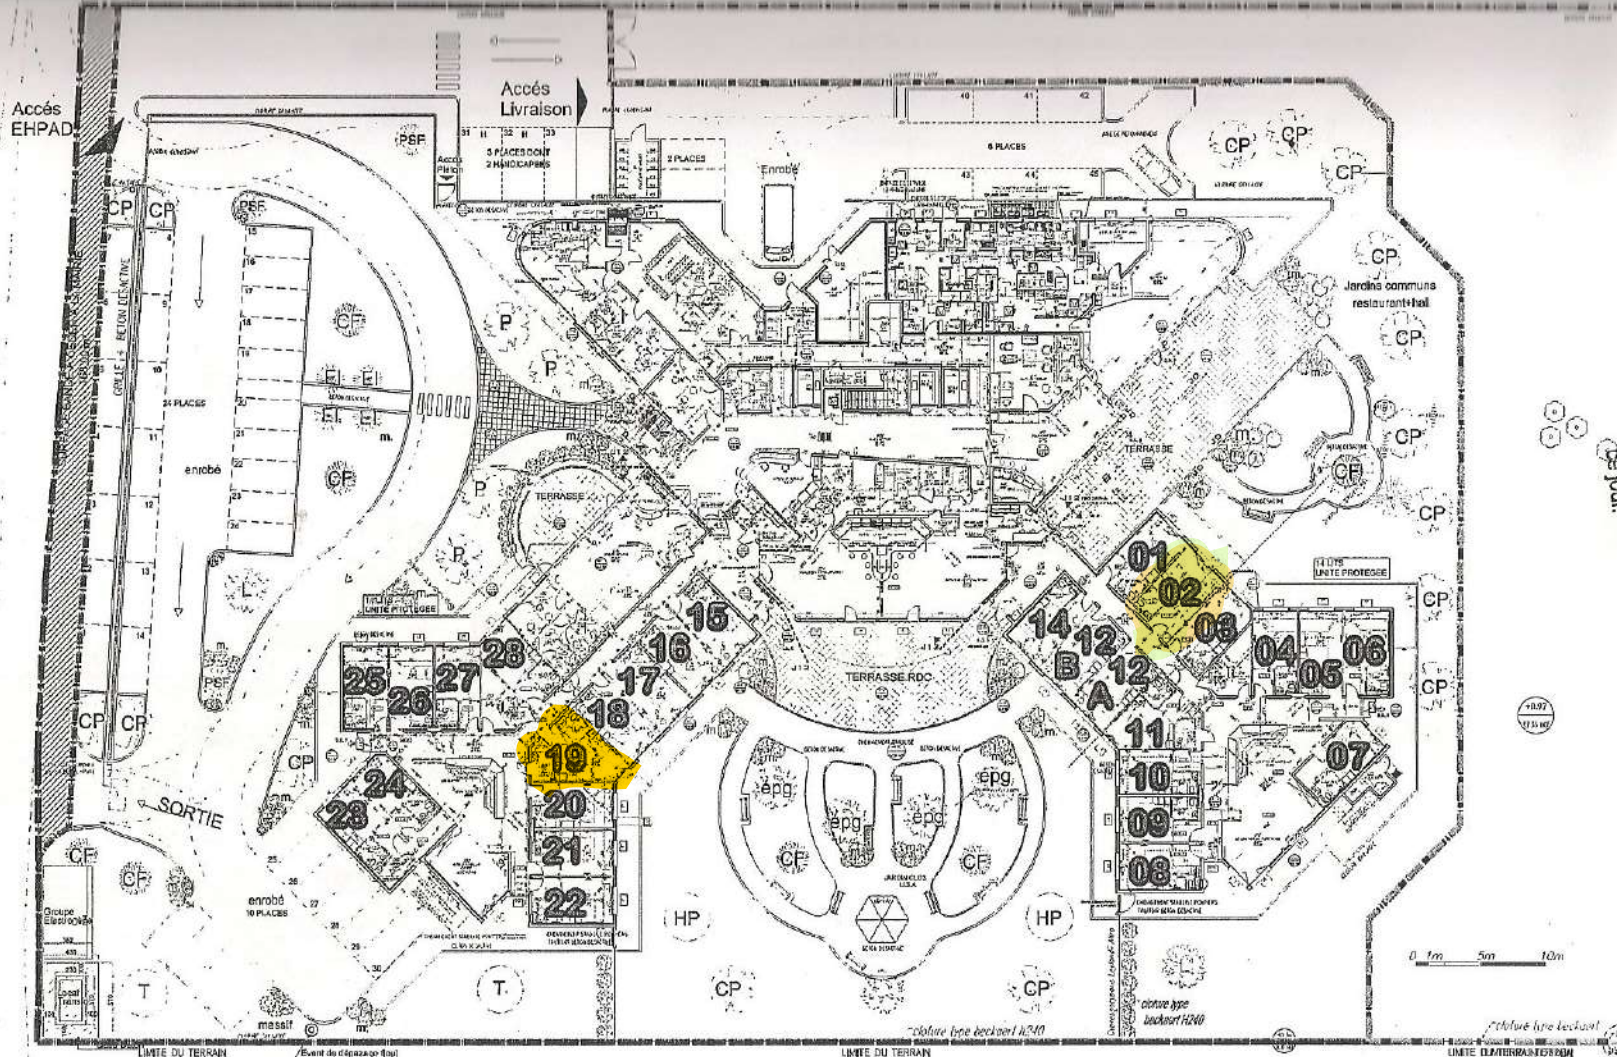

Annexé à la minute d'un acte  
reçu par le Notaire soussigné  
ce jour.



CERENICIMO



LA VIE CONTINUE AVEC NOUS


# PLAN DU REZ DE CHAUSSEE

ARCHITECTE DE CONCEPTION : ADMS

F. HERBIN & Y. AMROUCHE - Architectes DPLG  
194 av. de la Bataille de Stalingrad - 92130 - Issy Les Moulineaux  
Tél: 01.41.09.12.10 Fax: 01.41.09.11.99 Email: cerenicimo@wanadoo.fr

DATE

03/11/11

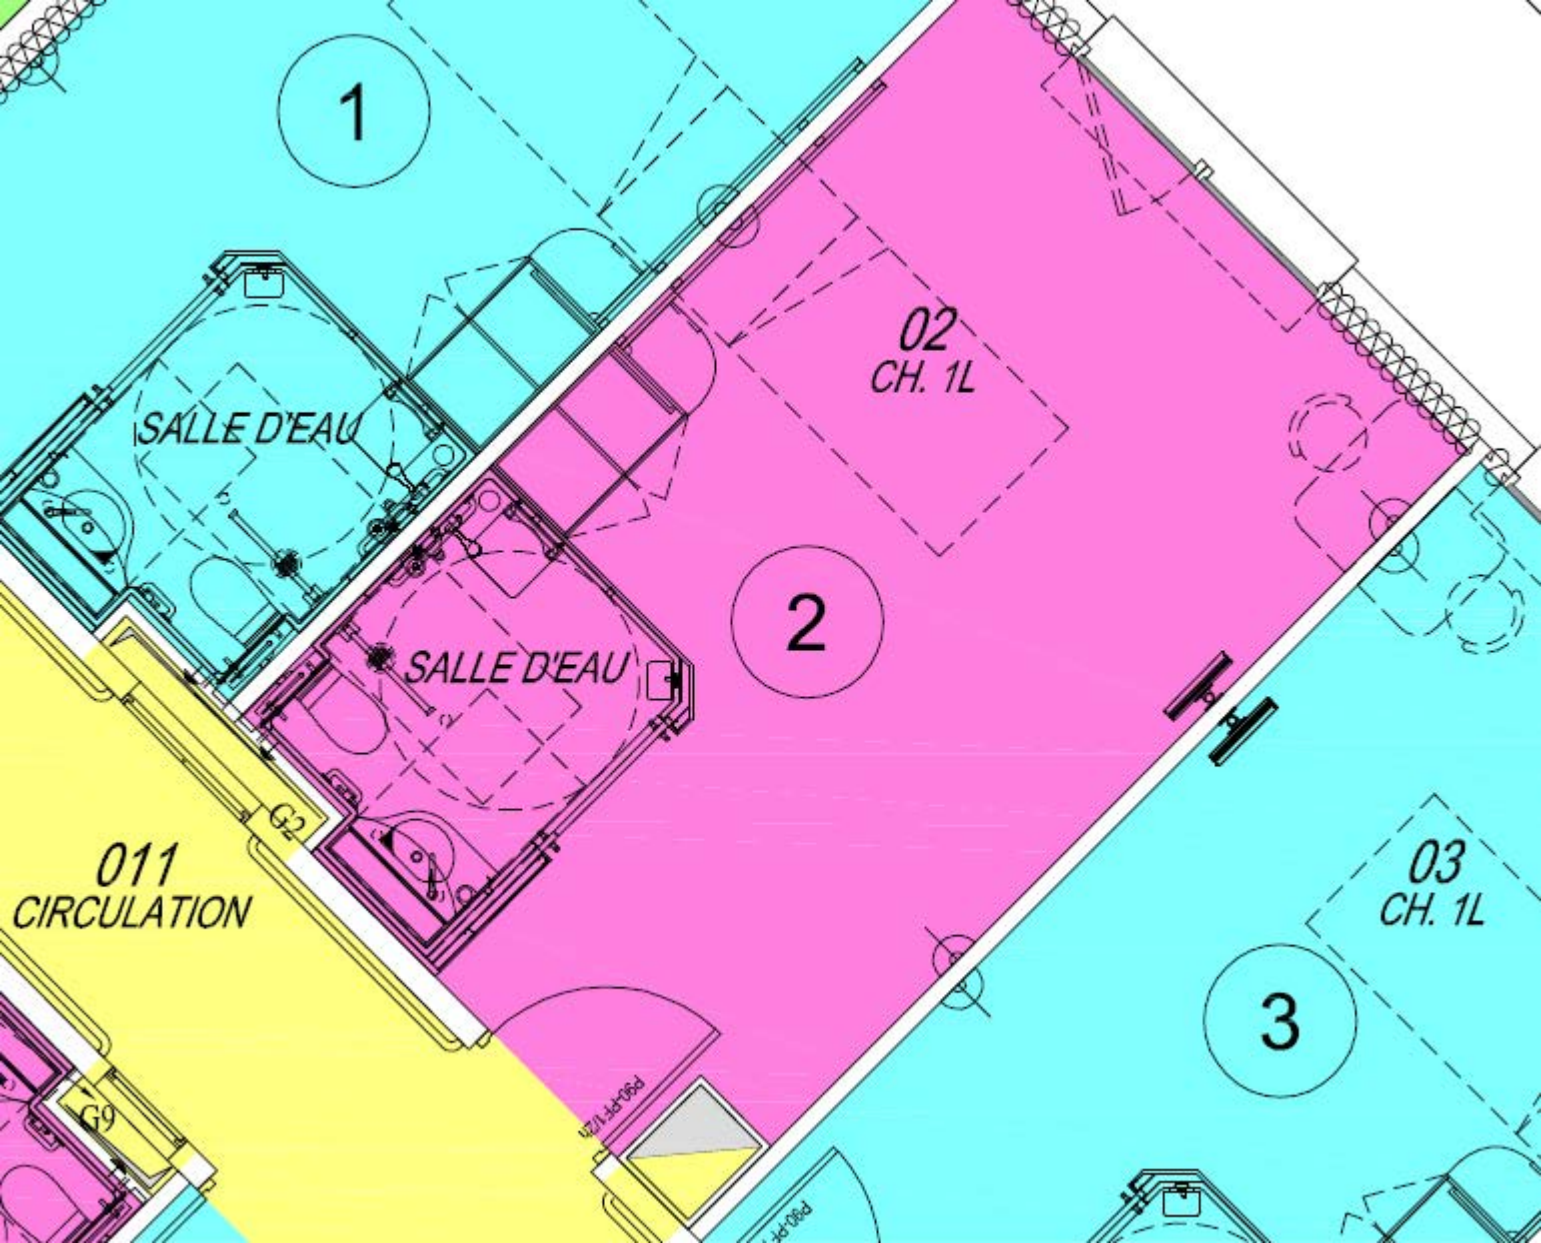

1

SALLE D'EAU

02  
CH. 1L

2

SALLE D'EAU

011  
CIRCULATION

03  
CH. 1L

3

G9

G2

147/1.147'06d

147'06d


Titulaire de l'habilitation (certificat d'aptitude) pour le Cabinet TARTAGLIERE-BOLLIGNEY - Collaborateur-Employé D.P.L.G. Assésés - 26, rue de la Fontaine au Rou - 75011 PARIS  
 Téléphone: 01 47 70 00 44 - Télécopie: 01 47 70 00 22 - www.tartaglier-bolligne.com  
 Réf: 11-19717698 - Octobre 2011 - M.S.

10 PLACES

Escalier "extérieur"

Escalier "extérieur"

Echelle : 1/100

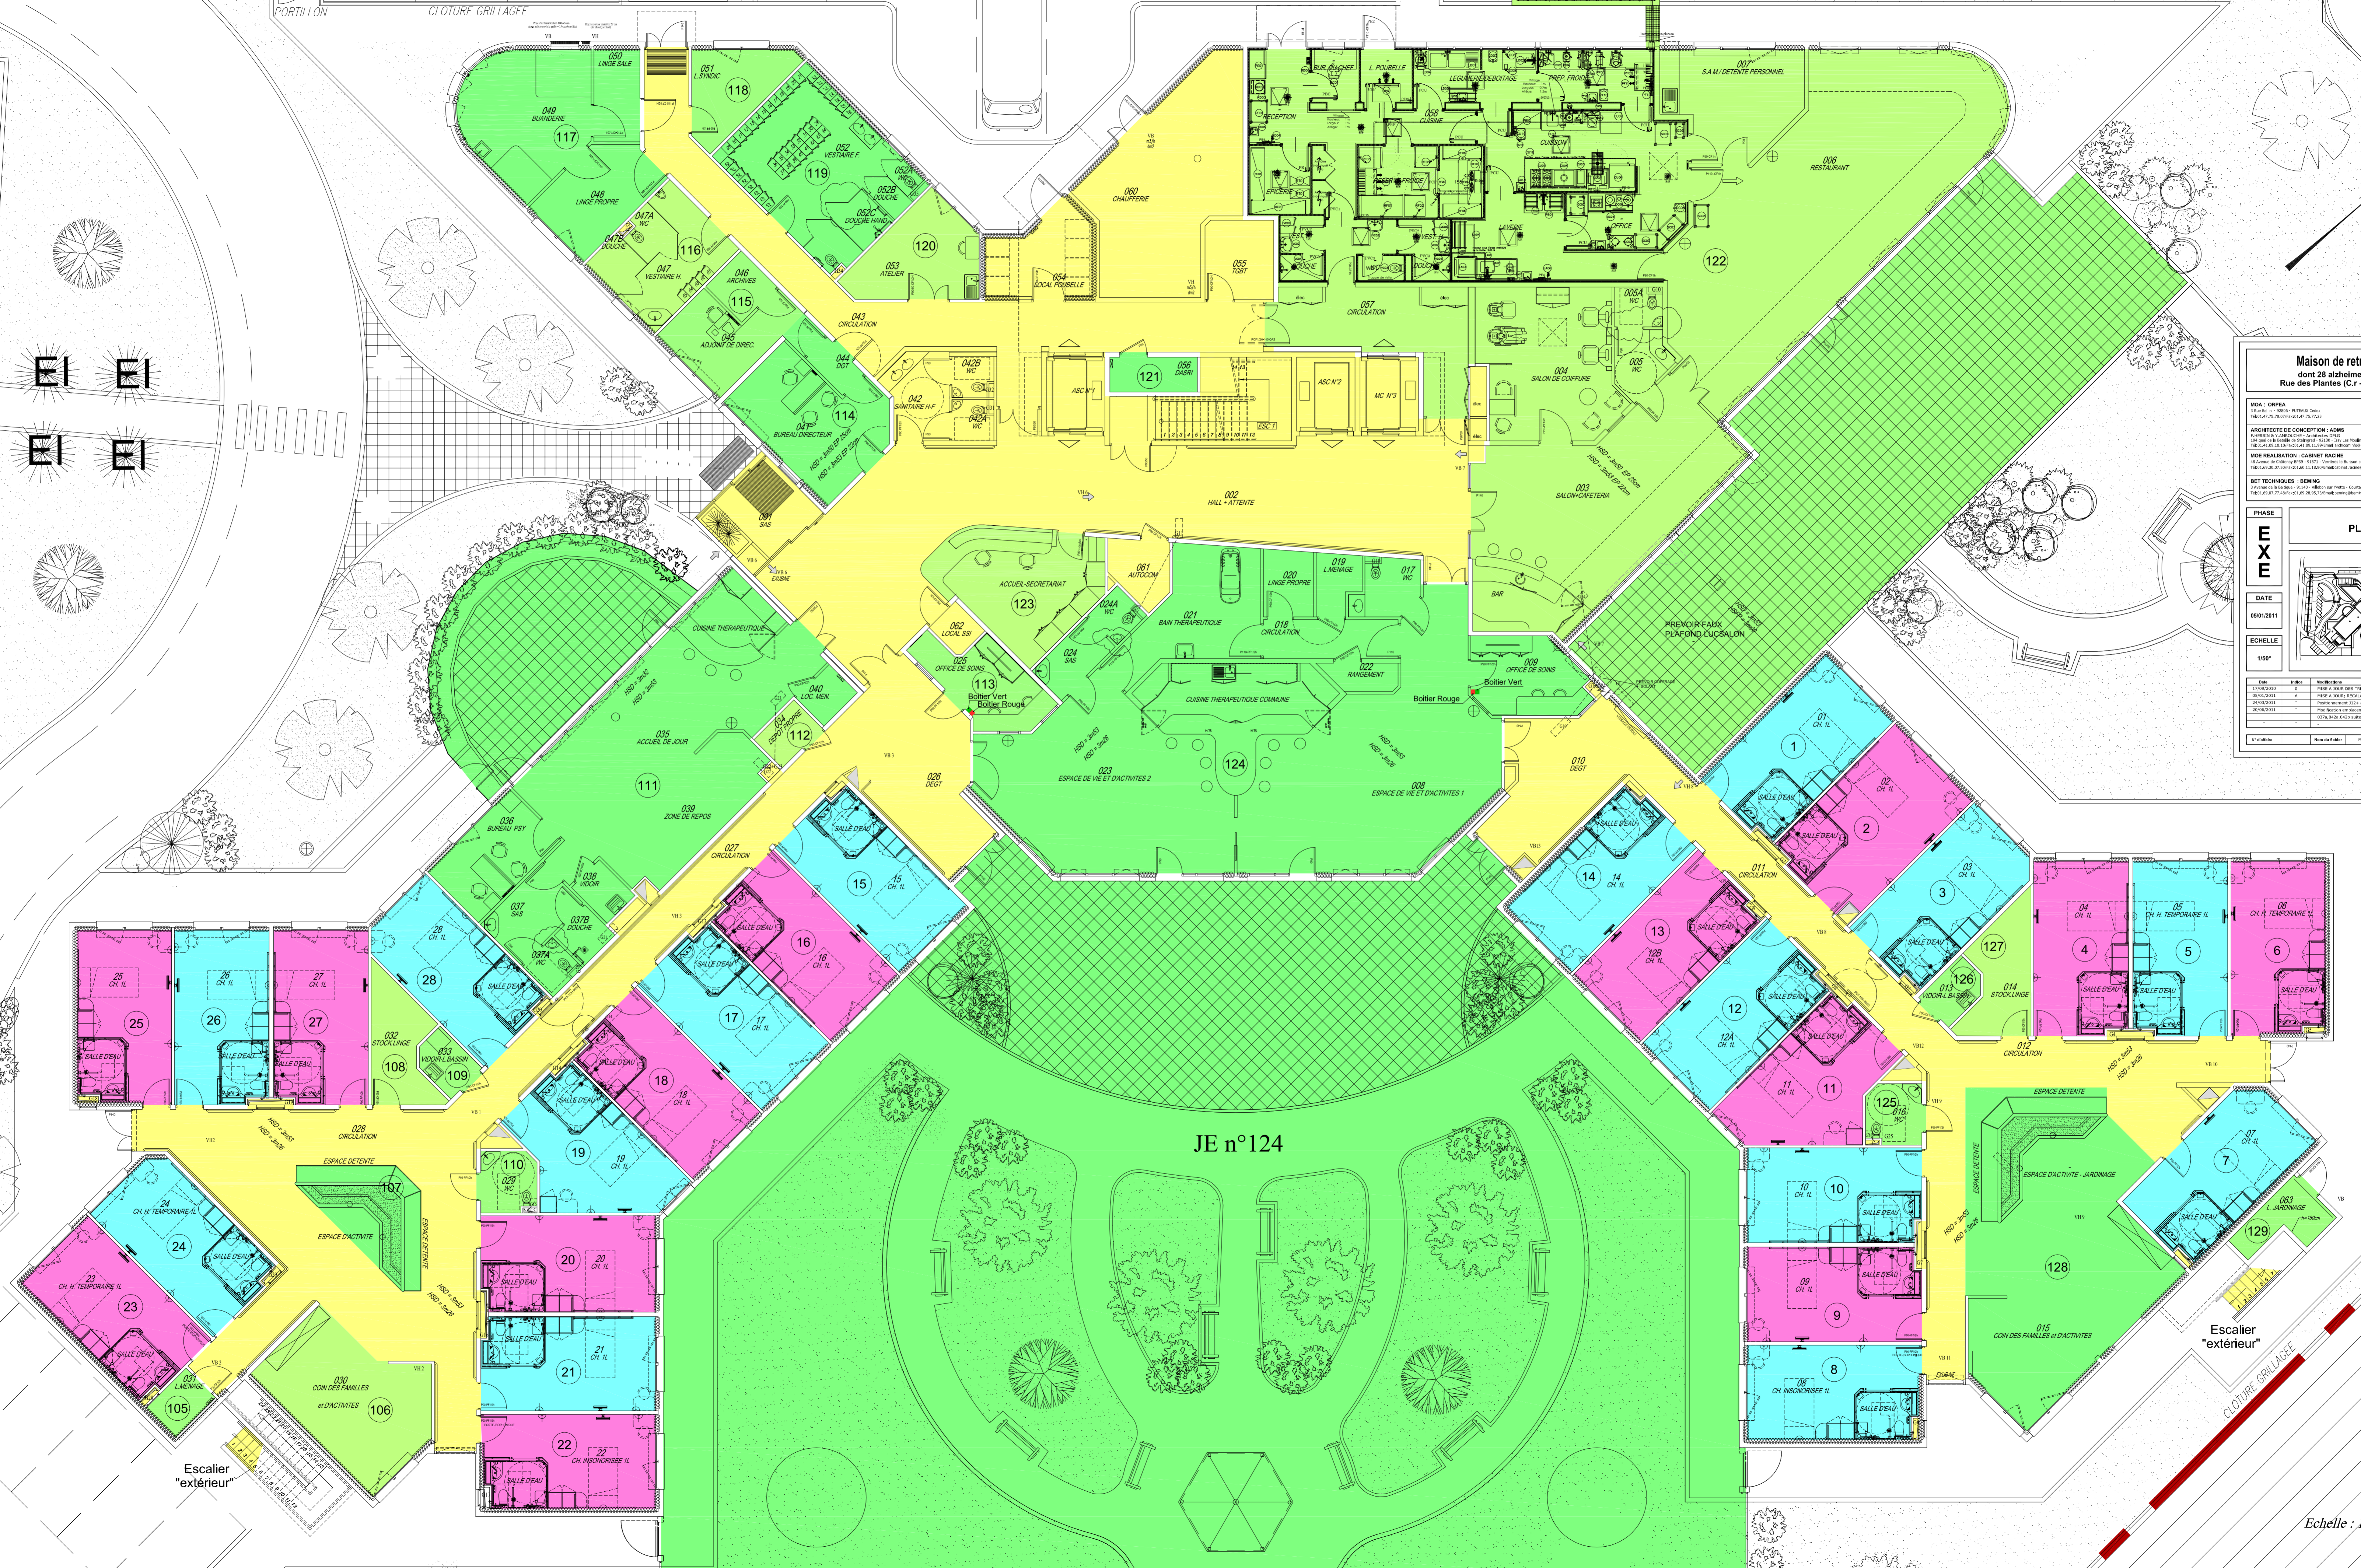

**Maison de retraite (EHPAD) - 84 LITS**  
 dont 28 alzheimer + 8 places accueil de jour  
 Rue des Plantes (C.r - n°15) - 91800 Boussy St Antoine



MAÎTRE D'OUVRAGE S.A. Boussy - 91800 Boussy 01 39 00 00 00	BUREAU DE CONTRÔLE - QUALICOBIMAT 91 Rue de la République - 91000 Evry 01 39 00 00 00
ARCHITECTES DE CONCEPTION - AOM TARTAGLIERE-BOLLIGNEY D.P.L.G. 26, rue de la Fontaine au Rou - 75011 Paris 01 47 70 00 44	COORDONNATEUR SSI S.A. Boussy - 91800 Boussy 01 39 00 00 00
MOE REALISATION - CABINET RACINE 48 Avenue de Châteauneuf - 91170 Evry 01 39 00 00 00	COORDONNATEUR DE SECURITE S.A. Boussy - 91800 Boussy 01 39 00 00 00
SET TECHNIQUES - BEINGO 10, rue de la République - 91100 Evry 01 39 00 00 00	SET STRUCTURE - VINVA 10, rue de la République - 91100 Evry 01 39 00 00 00

PHASE: **EXE** PLAN DU RDC N° PLAN: **03**

DATE: 05/10/2011

ECHELLE: 1/50'

Date	Etat	Modification
05/10/2011	01	Plan de base des travaux d'ingénierie - voir le document
05/10/2011	02	Plan de base des travaux d'ingénierie - voir le document
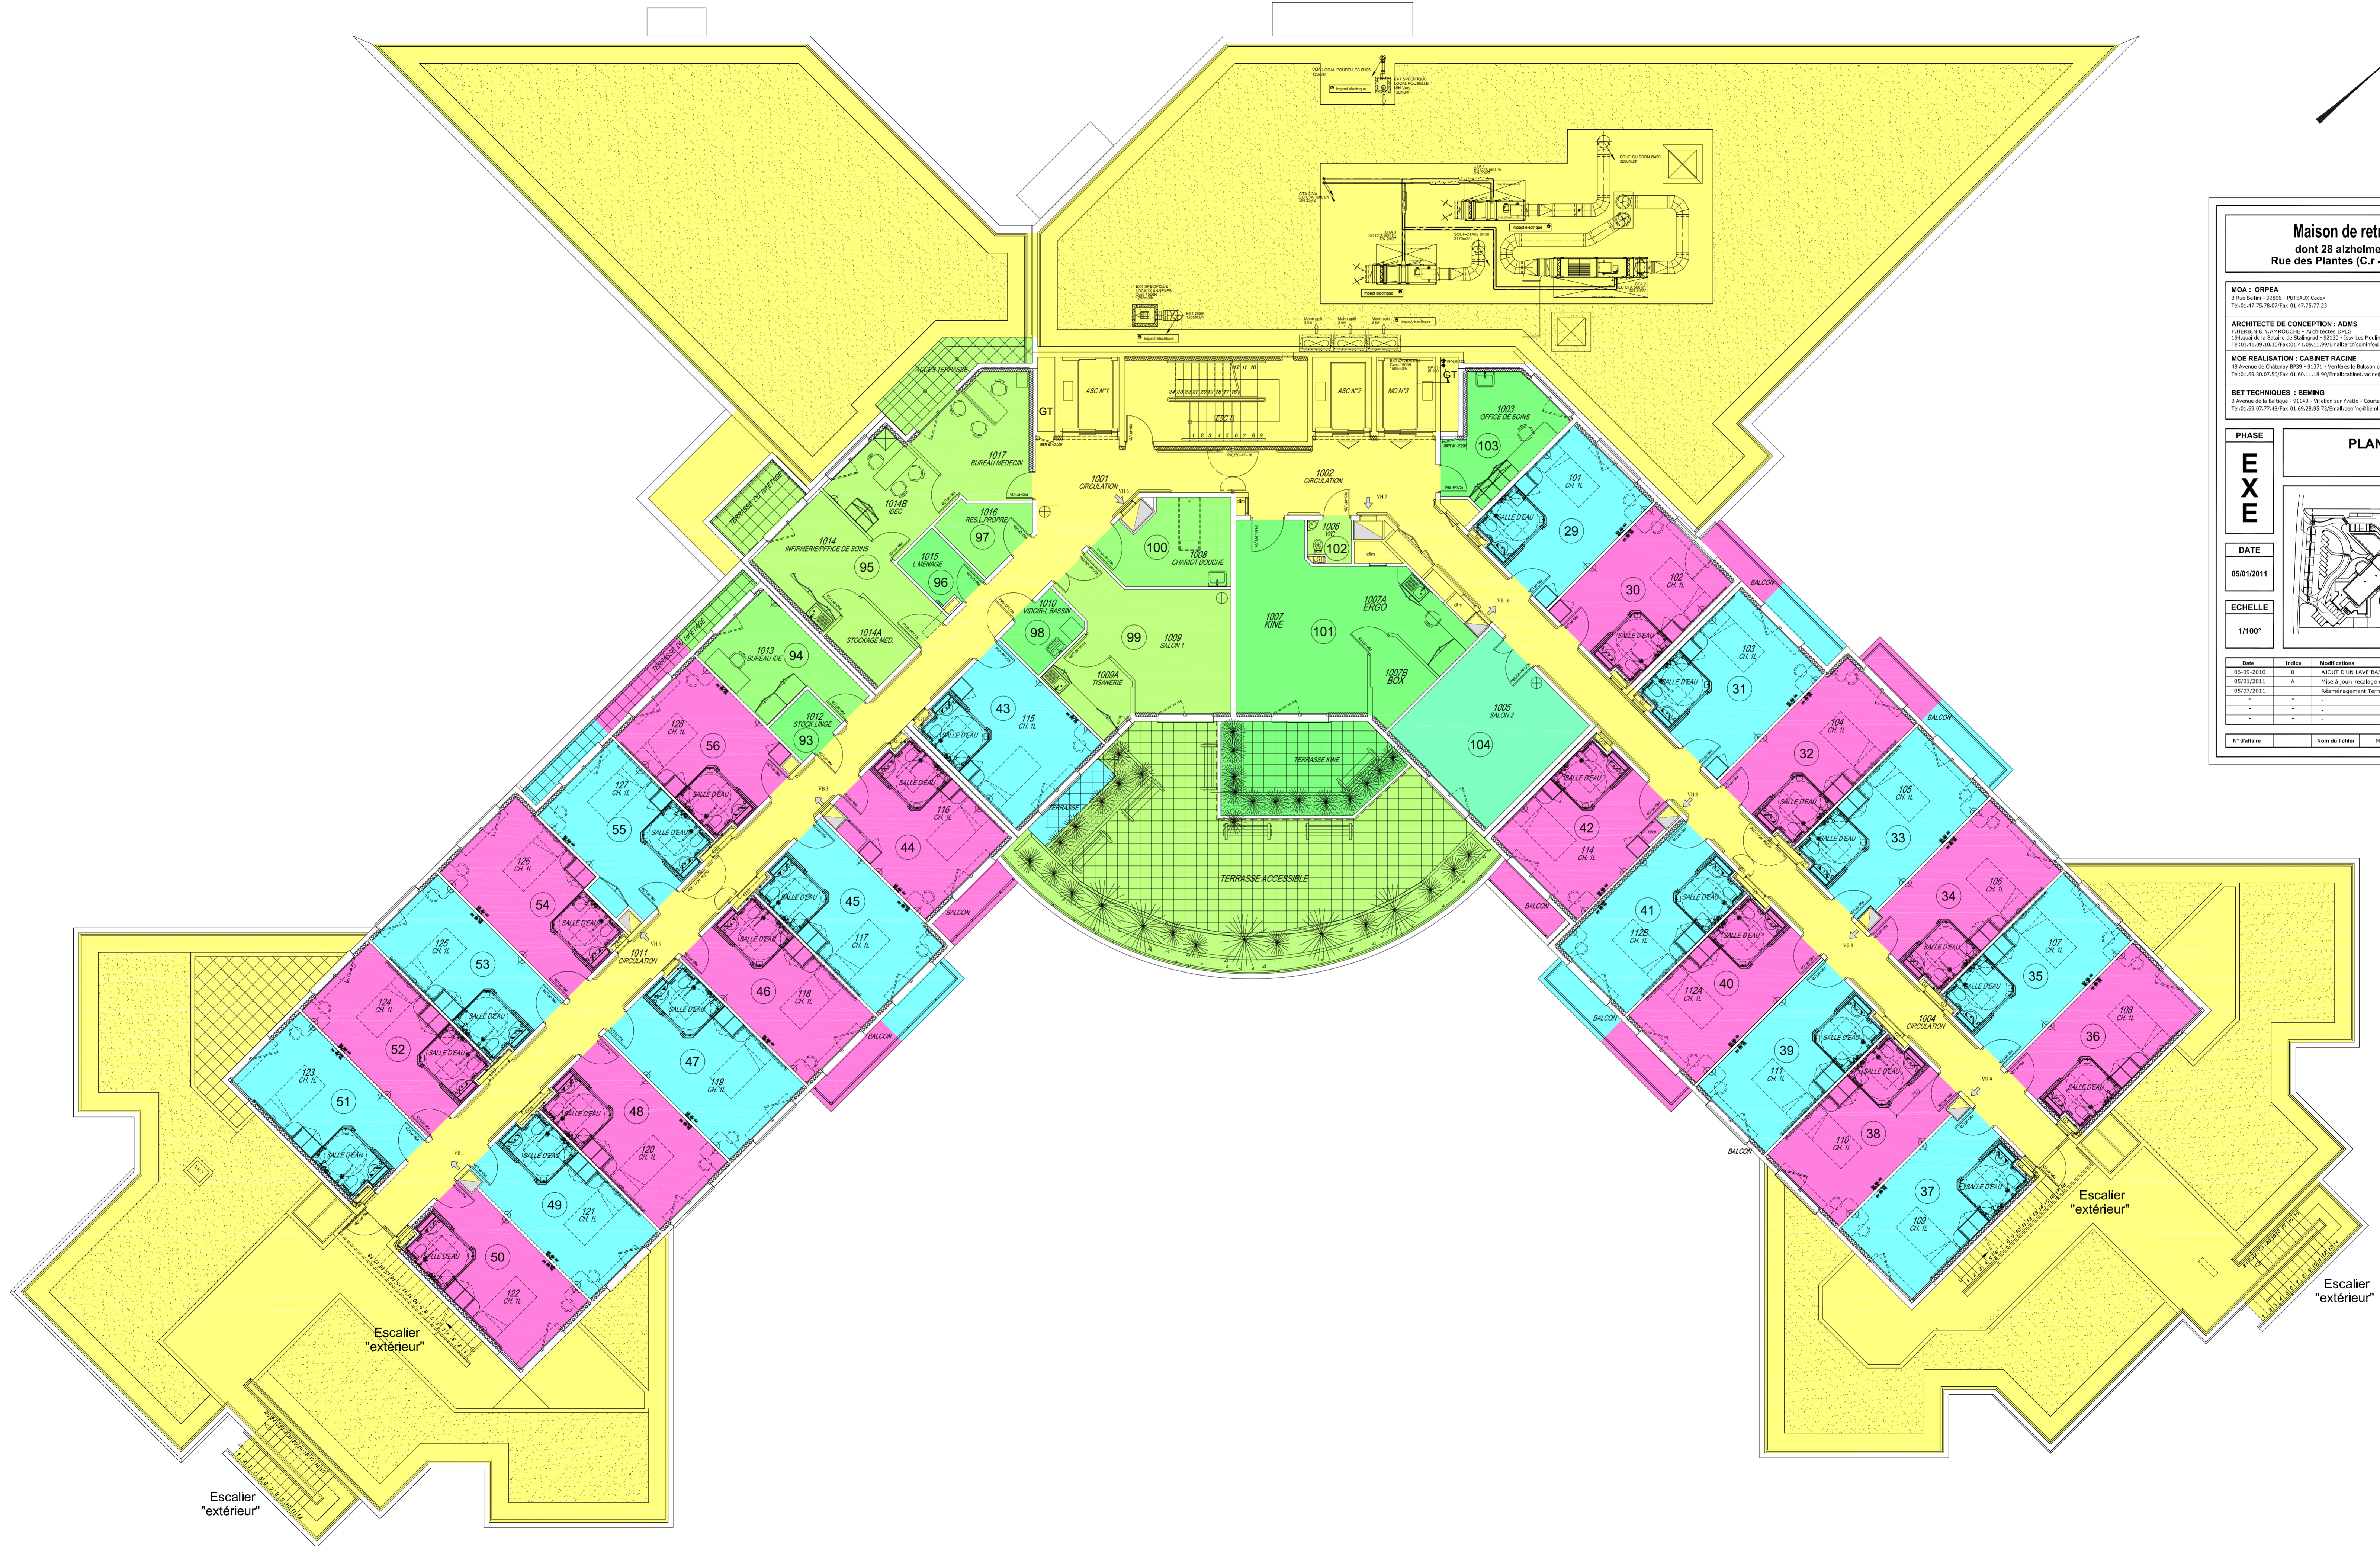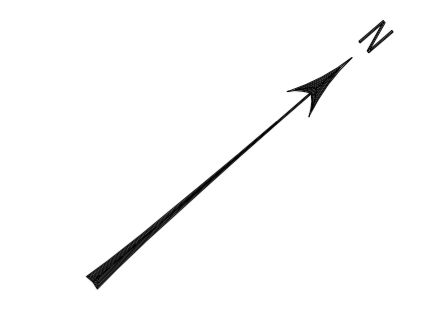

**Maison de retraite (EHPAD) - 84 LITS**  
 dont 28 alzheimers + 8 places accueil de jour  
 Rue des Plantes (C.r - n°15) - 91800 Boussy St Antoine

**MOA : ORPEA**  
 3 Rue Bellé - 91800 - PUTEAUX Cedex  
 Tél:01.47.75.78.07 Fax:01.47.75.77.23

**BUREAU DE CONTROLE : QUALICONSULT**  
 15 Rue de la République - 91042 Evry Cedex  
 Tél:01.46.83.53.83 Fax:01.46.83.53.99 EMAIL: sa@qualiconsult.fr

**ARCHITECTE DE CONCEPTION : ADMS**  
 F.HERBIS & Y.AMROUCHE - Architectes D.P.L.G.  
 19 Quai de la Marée de Saint-Jacques - 91100 - Evry Cedex  
 Tél:01.47.09.10.10 Fax:01.47.09.11.99 Email:archi@adms-archi.com

**COORDONATEUR-SSI**  
 1 Rue du Port Camille bâtiment E étage 1 - 78194 Vélizy Cedex  
 Tél:01.46.83.53.83 Fax:01.46.83.53.99 EMAIL: sa@qualiconsult.fr

**MOE REALISATION : CABINET RACINE**  
 48 Avenue de Châtillon 91039 - Evry Cedex  
 Tél:01.46.30.07.50 Fax:01.46.31.16.50 Email:cb.racine@wanadoo.fr

**COORDONATEUR DE SECURITE**  
 15 Rue de la République - 91042 Evry Cedex  
 Tél:01.46.83.53.83 Fax:01.46.83.53.99 EMAIL: sa@qualiconsult.fr

**BET TECHNIQUES : BEMING**  
 3 Avenue de la Sablière - 91140 - Villebon sur Yvette - Courtabouff  
 Tél:01.69.07.77.48 Fax:01.69.26.26.78 Email:beming@beming.net

**BET STRUCTURE : VIVREA**  
 3 Rue Bellé - 91800 - PUTEAUX Cedex  
 Tél:01.47.37.37 Fax:01.46.95.72.49

**PHASE**  
**EXE**

**PLAN DU 1<sup>ER</sup> ETAGE**

**N° PLAN**  
**04**


**DATE**  
 05/01/2011

**ECHELLE**  
 1/100<sup>e</sup>


Date	Index	Modifications
05-09-2010	0	ADJOUT D'UN LAVE BASSIN DANS LE LOCAL VISIOR
05/01/2011	A	Mise à jour nomenclature des plans / rajout du passage technique sur les terrasses végétalisées
05/07/2011	-	Réaménagement Terrasses végétalisées non accessibles
-	-	-
-	-	-
-	-	-

N° d'affaire	Nom du Rôlier	MR-BSA-DC-NE-DWG	Auteur	MR-AMROUCHE & H. KABA

Tous les numéros (cités dans les plans) sont la propriété de l'architecte ADMS-ARCHI. Toute réimpression ou utilisation non autorisée sans la permission écrite de l'architecte est formellement interdite. Toute réimpression ou utilisation non autorisée sans la permission écrite de l'architecte est formellement interdite.

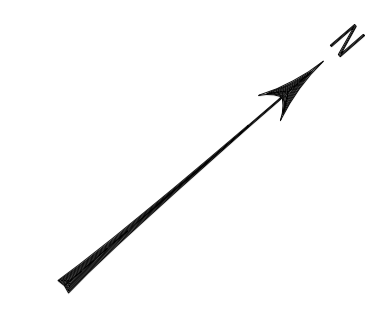

Fiche de synthèse (à compléter après fouris) par le Cabinet FORTINCE-BOLLERET - Génie-Bâti-Expertise D.P.L.G. - 29, rue de la Fontaine au Roi - 75011 PARIS  
 Téléphone: 01 48 70 00 44 - Télécopieur: 01 48 70 00 22 - www.fortince-bolleret-expertise.com  
 Réf.: 11-19771868 - Octobre 2011 - M.S.

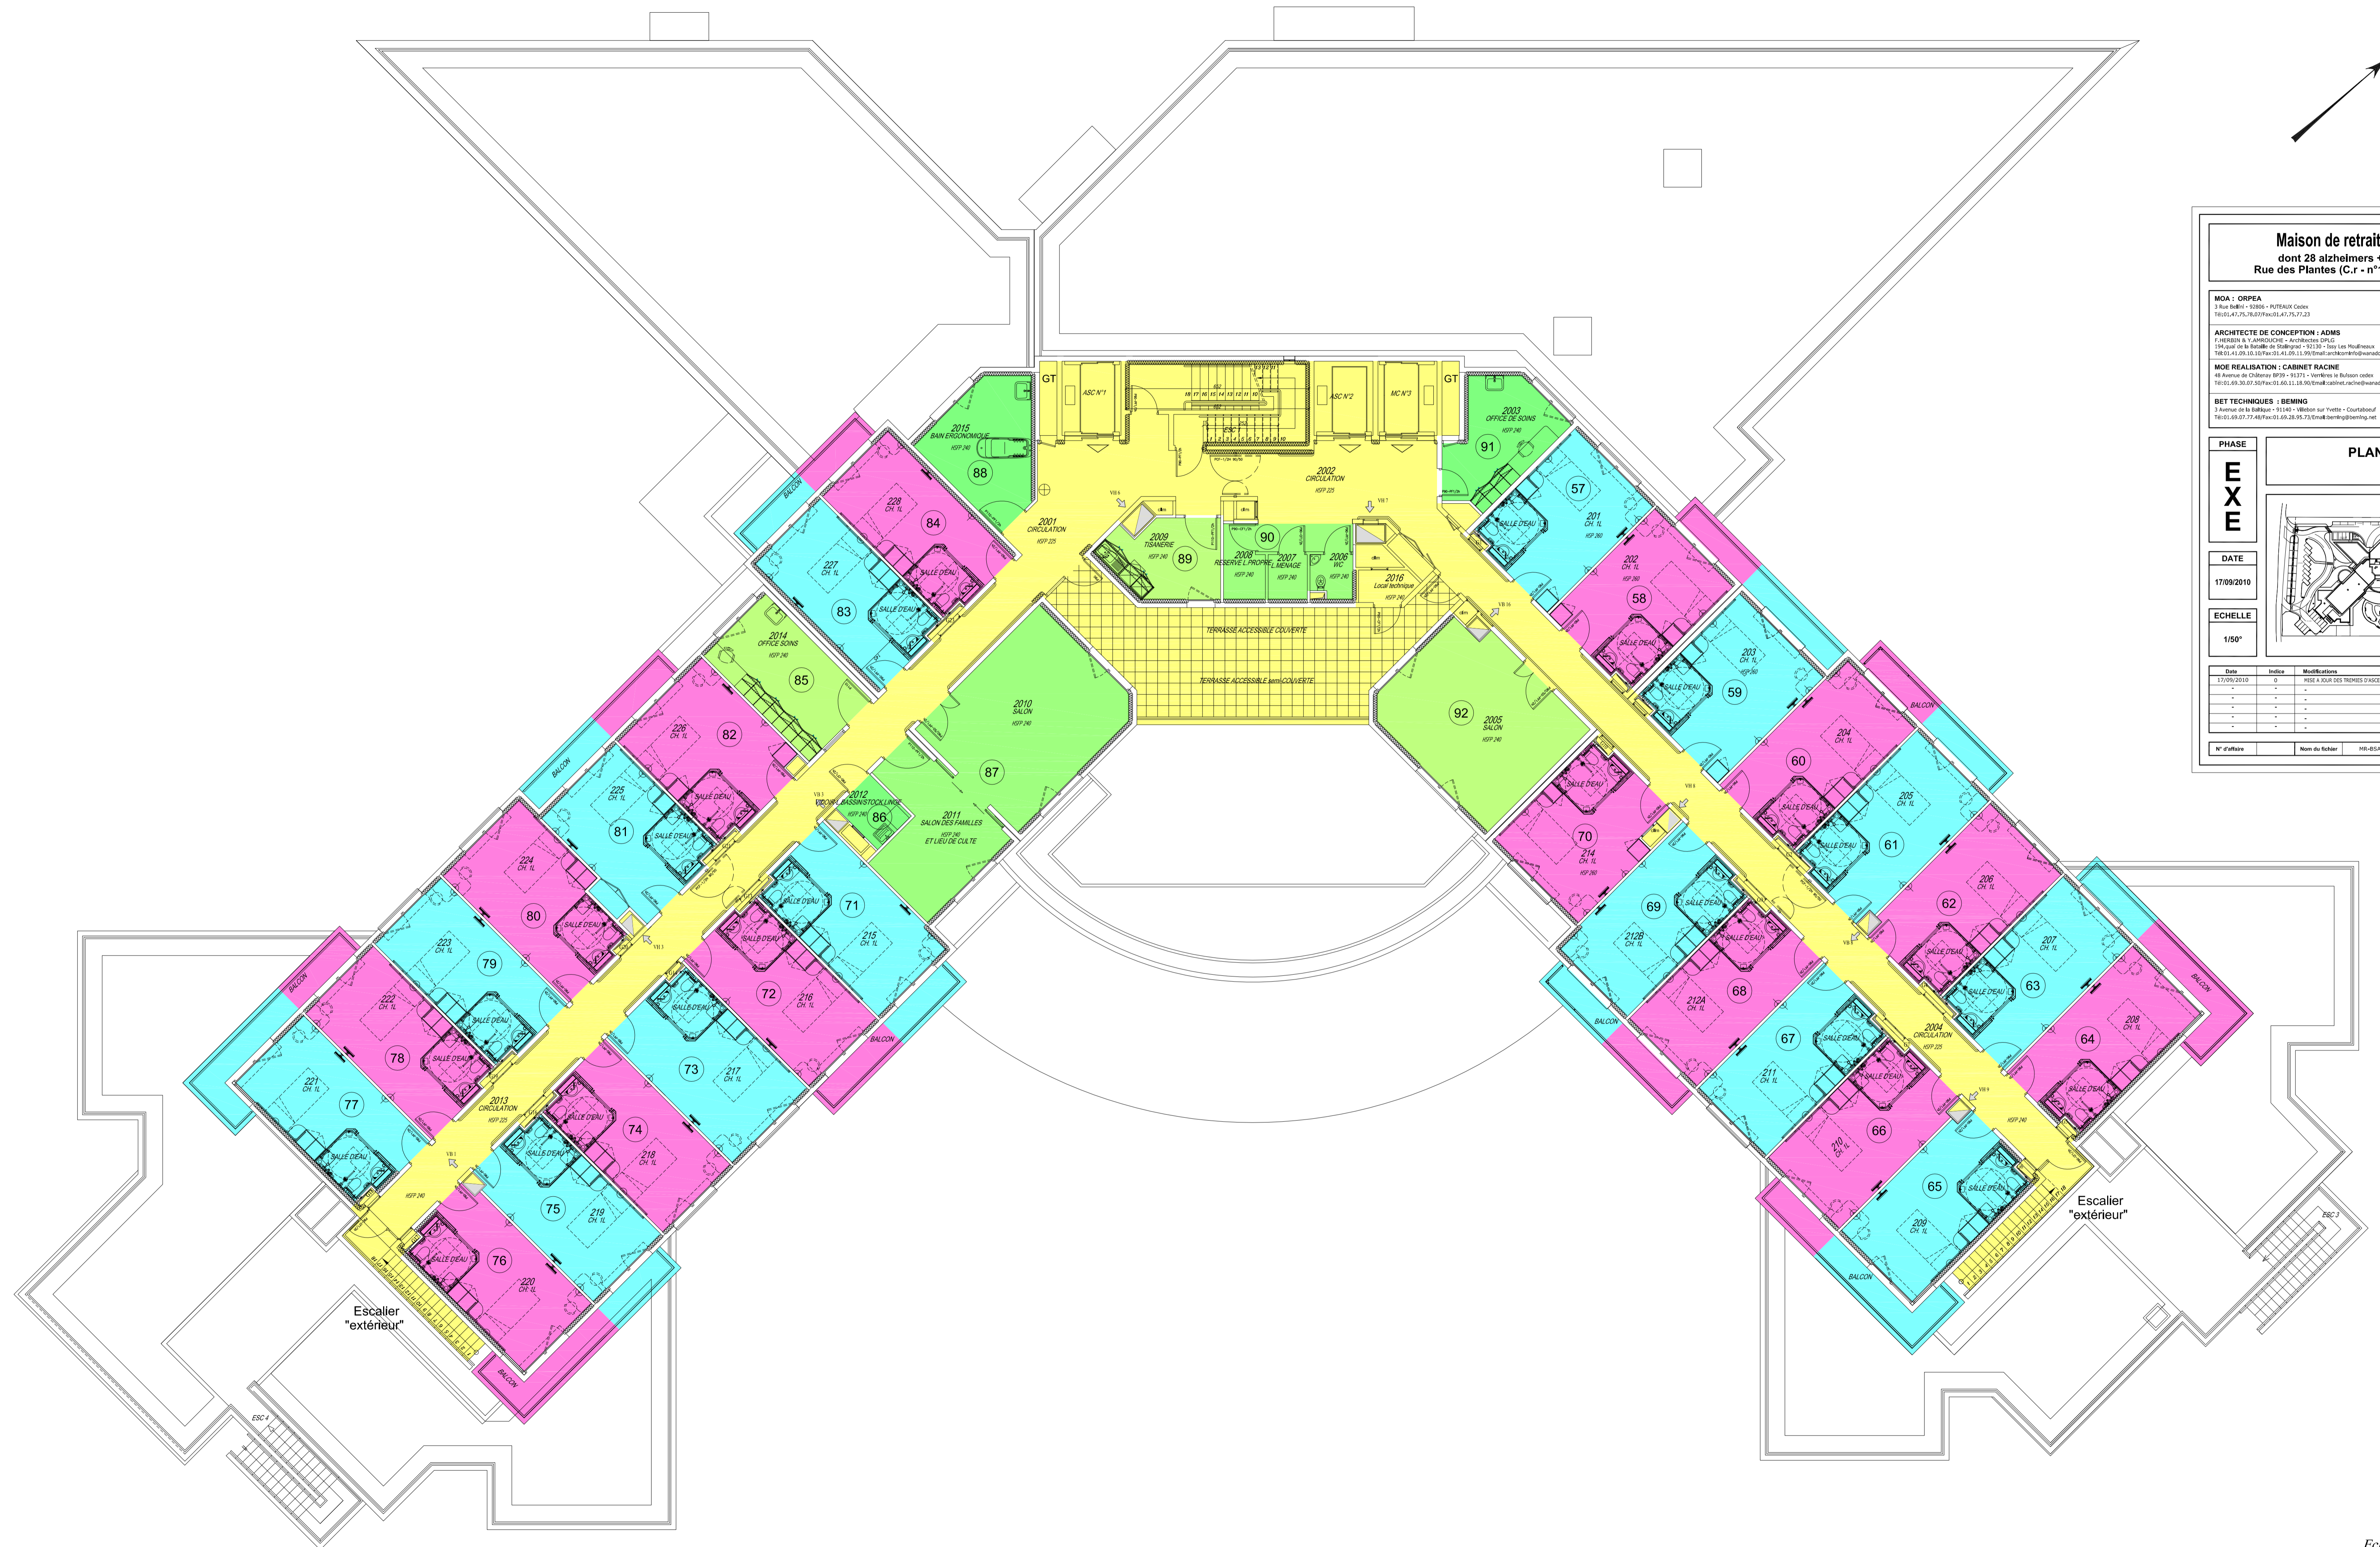

**Maison de retraite (EHPAD) - 84 LITS**  
 dont 28 alzhemlers + 8 places accueilli de jour  
 Rue des Plantes (C.r - n°15) - 91800 Boussy St Antoine

<b>MOA : ORPEA</b> 3 Rue Bellin - 91800 - 918700100 Tél:01.47.76.76.07/Fax:01.47.76.71.23	<b>BUREAU DE CONTROLE : QUALICONSULT</b> 18 Rue Jacques Tardieu Courcouronnes - 91042 Evry Courcouronnes Tél:01.40.81.53.83/Fax:01.40.81.53.99/EMAIL: info@qualiconsult.fr
<b>ARCHITECTE DE CONCEPTION : ADMS</b> F.HERBIN & Y.AMBROISE - ARCHITECTES DPLG 194, rue de la Grande Cloche - 91130 - Evry Courcouronnes Tél:01.40.10.10.10/Fax:01.41.09.11.99/Email:architecte@adms.fr	<b>COORDONATEUR-SSI</b> 1 rue rue du Petit Cimetière bâtiment E étage 1 - 78941 Valfray Cedex Tél:01.40.81.53.83/Fax:01.40.81.53.99/EMAIL: info@qualiconsult.fr
<b>MOE REALISATION : CABINET RACINE</b> 48 Avenue de Chateaubriand 91171 - Villemoreuil Evry Courcouronnes Tél:01.69.30.07.50/Fax:01.60.11.18.90/Email:contact@racine-architecte.com	<b>COORDONATEUR DE SECURITE</b> 18 Rue Jacques Tardieu Courcouronnes - 91042 Evry Courcouronnes Tél:01.40.81.53.83/Fax:01.40.81.53.99/EMAIL: info@qualiconsult.fr
<b>BET TECHNIQUES : BEMING</b> 3 Avenue de la Ballée - 91140 - Melun sur Yvette - Courcouronnes Tél:01.69.07.77.40/Fax:01.69.28.95.73/Email:benjamin@beming.net	<b>BET STRUCTURE : VIVREA</b> 3 Rue Bellin - 91800 - PUTEAUX Cedex Tél:01.43.97.37.37/Fax:01.40.90.72.49

<b>PHASE</b>	<b>PLAN DU R+2</b>	<b>N° PLAN</b>
<b>EXE</b>		<b>05</b>
<b>DATE</b>		
17/09/2010		
<b>ECHELLE</b>		
1/50°		

Date	Indice	Modifications
17/09/2010	0	MISE A JOUR DES TITRES CHARGES/RELEVES/VOUS/IMPRESION/VOUS/VOIR/MAJES
-	-	-
-	-	-
-	-	-
-	-	-

N° d'affaire	Nom du fichier	MR-ESA-EXE-R2.DWG	Affaire suivi par	Noms AGGOUIN
--------------	----------------	-------------------	-------------------	--------------