



Résidence de Tourisme d'Affaires
Trirème ***
 Bordeaux (33)

12/01/2015


A

12/01/2015

NIVEAU	R+4
LOGEMENT N°	409
TYPE	T1
SURFACE HABITABLE	19.93 m²
DATE	31 juillet 2014

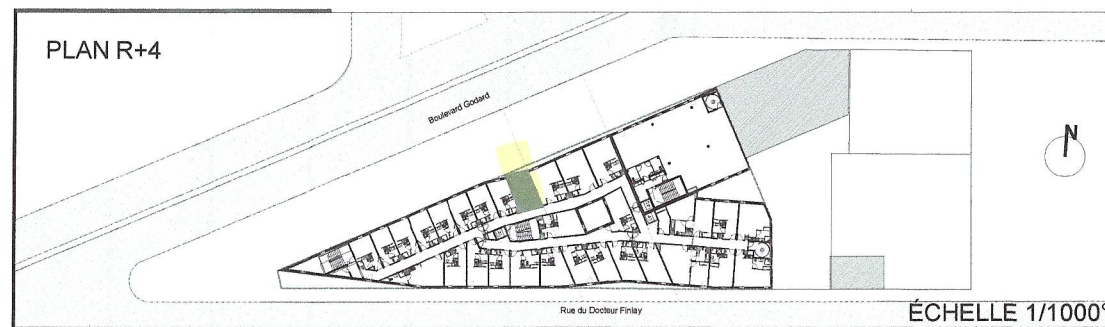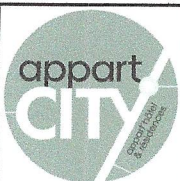

PLAN LOGEMENT

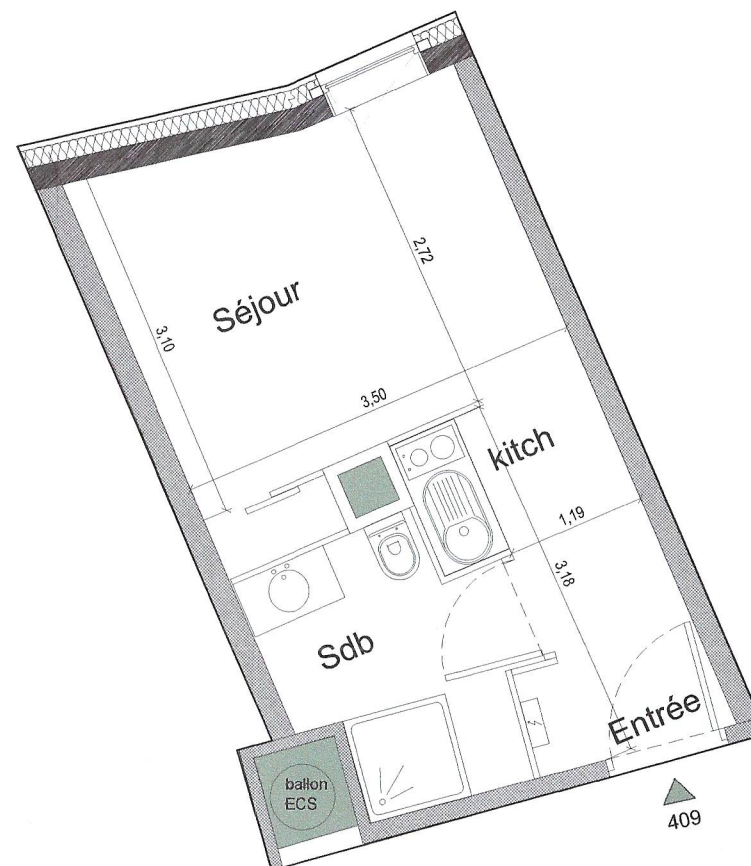

0 0.5 1 1.5 2

ÉCHELLE 1/50°



Résidence de Tourisme d'Affaires

➤ **Trirème** ***

Bordeaux (33)


typologie	nombre de chambres
T1	19
T1bis	9
T2	2
total	30

12/01/2015

A

12/01/2015

Boulevard Godard

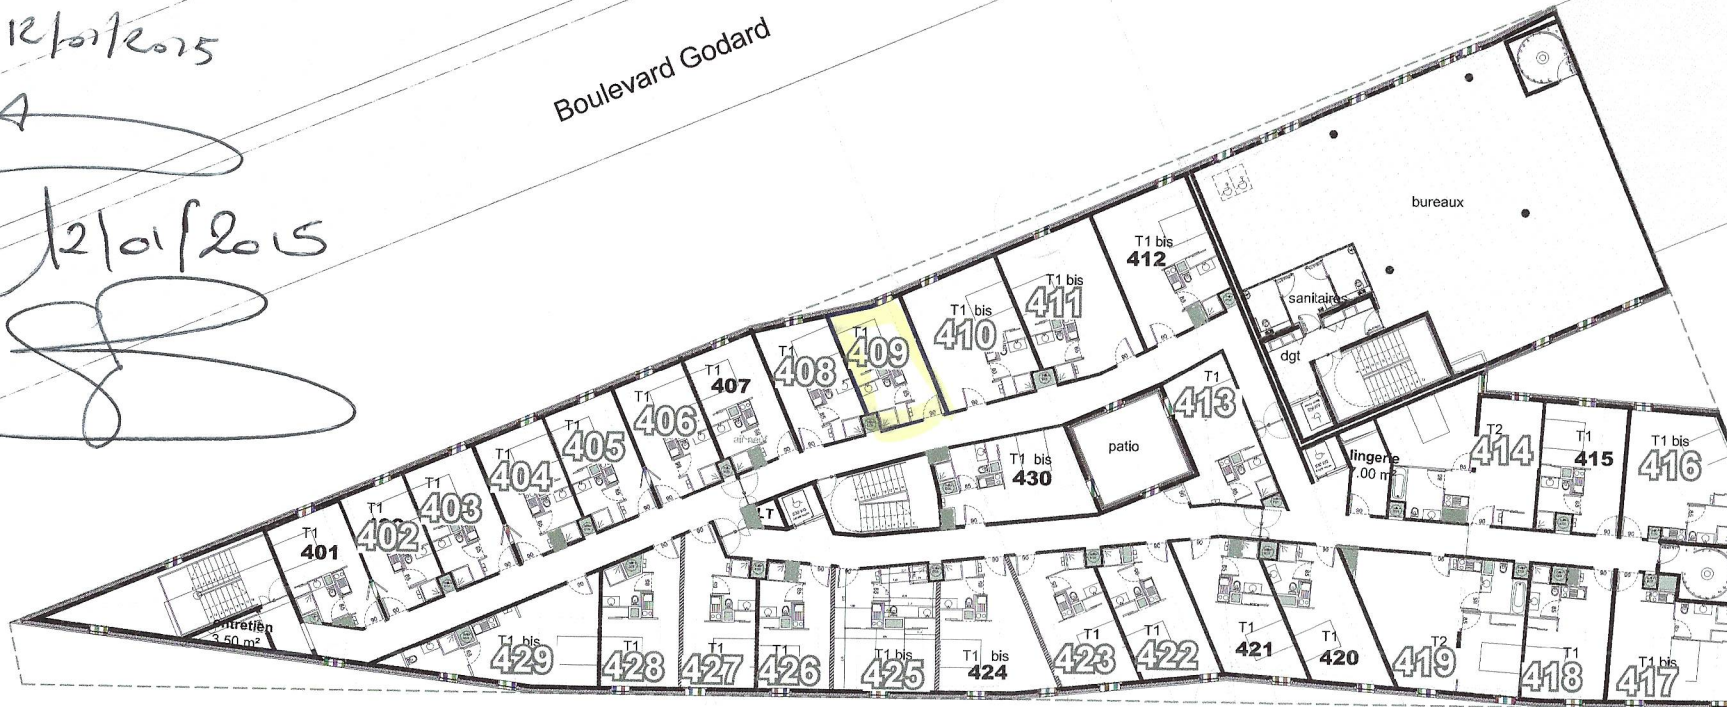

Lots commercialisés par Cerenicimo

Air neuf.
Air extrait.

Rue du Docteur Finlay




PLAN DU 4^{ème} ETAGE



le 12/01/2015

12

12/1/2015

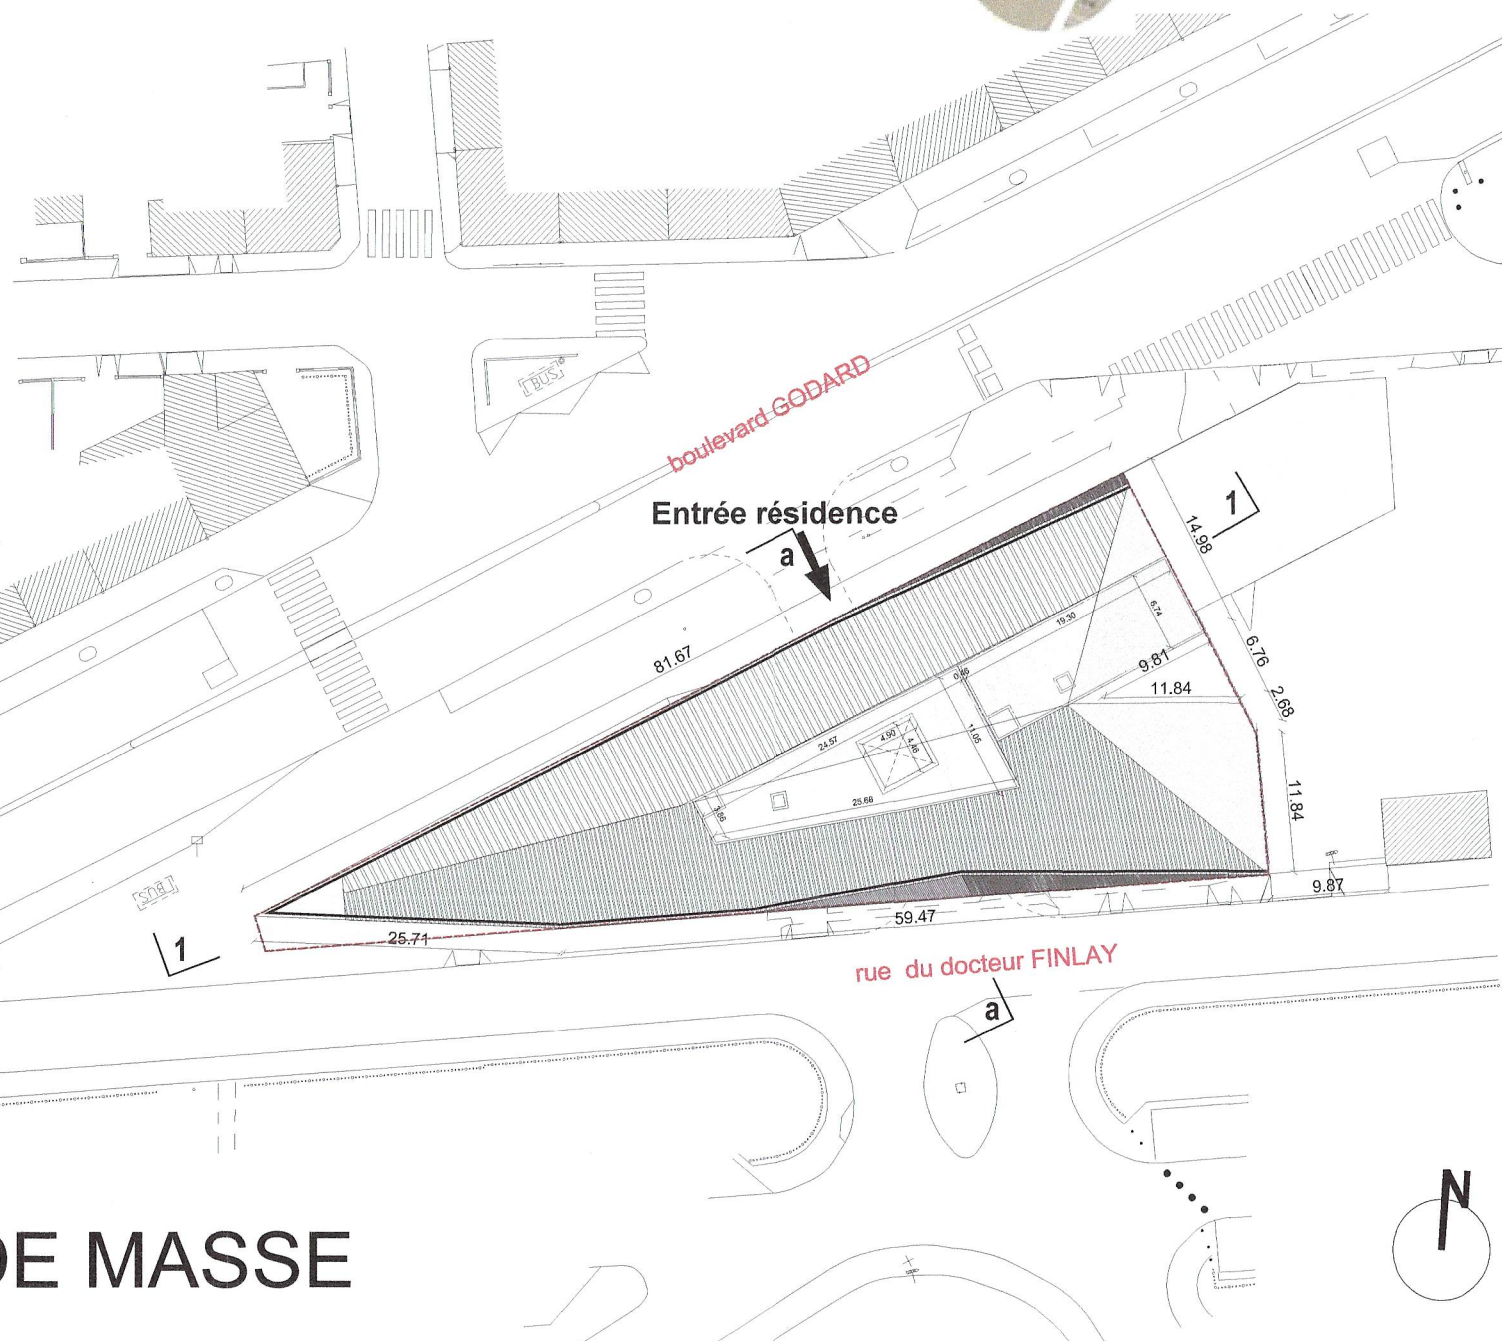

PLAN DE MASSE