
 


LE DOMAINE DE LA CORNICHE

Commune d'Auberville


Annexé à la minute d'un acte reçu
par le Notaire associé soussigné

Le 12 DEC. 2011

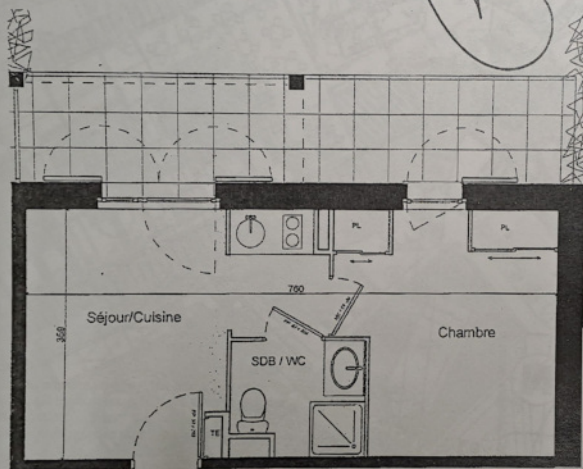

Le présent document présente un principe d'organisation de disposition. Il peut subir des adaptations dimensionnelles induites par les études d'exécution.
Les poutres, retombées en plafond et soffites ne sont pas figurés.

Villagecenter
PATRIMOINE

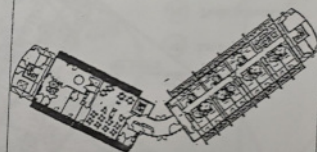

Logement n° L 9 T2

COLLECTIF RDC

TABLEAU DES SURFACES


Séjour + cuisine	12.91 m ²
Chambre + pl	10.26 m ²
SDB / WC	3.47 m ²

TOTAL Surface habitable : 26.54 m²

Terrasse 12.20 m²

Jardin à jouissance exclusive 9.00 m²

GEOM7 - Géomètres-Experts France D.P.L.G. MARC ADAM D'AMABLE NOIR 7, rue de Berlin, N° 12, P. 143 92028 SEIN-LEZ-ROCHES	CORPROPRIETE "LE DOMAINE DE LA CORNICHE" SISE A AUBERVILLE BATIMENTS K - L RDC	PLAN DE SITUATION DES LOTS N° DE CODIFICATION : 110336u0301bnp DATE : 11-04-2013 ECHELLE : 1/500
--	---	---

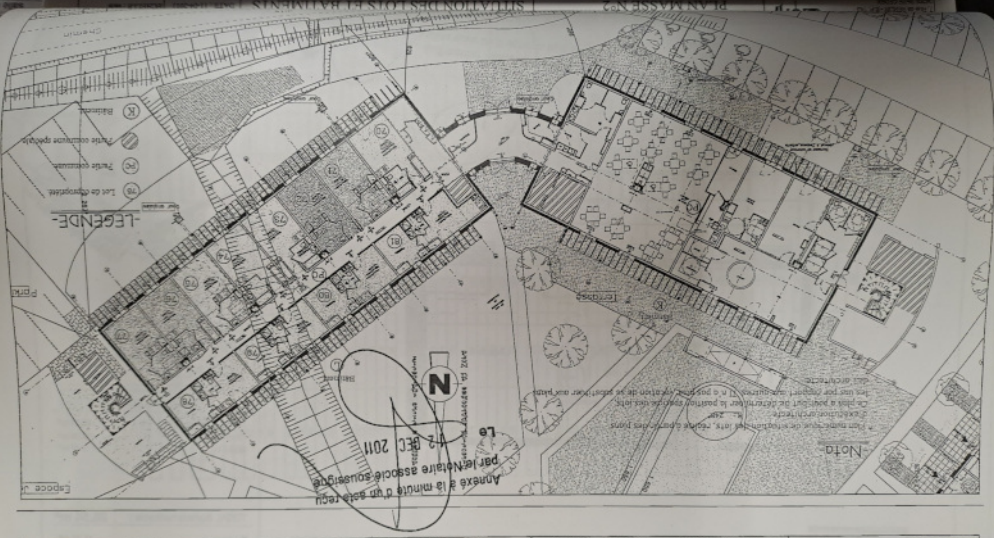

PLAN MASSE N°2
 SITUATION DES LOTS ET BATIMENTS

DATE: 11-04-2011

ECHELLE: 1/500



7, rue de Berlin - B.P. 140
 92000 NANTERRE
 01 47 37 00 00
 01 47 37 00 01
-Nota-

* Plan synthétique de situation des lots, réalisé à partir des plans
 d'architecture.
 Ce plan a pour but de déterminer la position spatiale des lots
 les uns par rapport aux autres. Il n'a pas pour vocation de se substituer aux plans
 de l'architecte.



-LEGENDE-

- Lot de copropriété
- Parking visiteurs
- Annexe de la minuit d'un acte réel
- Par le Notaire associé sous-jacent

