

N  
O  
S  
E  
O



MARMANDE

SAS IMMOBILIERE DVD  
1, rue de Saint Cloud - 92 150 SURESNES

"ILOT LAFFITEAU"  
Rue des Religieuses 47200 MARMANDE  
EHPAD 98 Lits

Établissement d'hébergement pour personnes âgées dépendantes

CHAMBRE 025

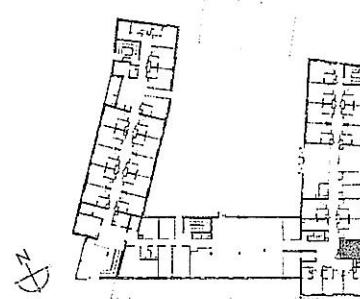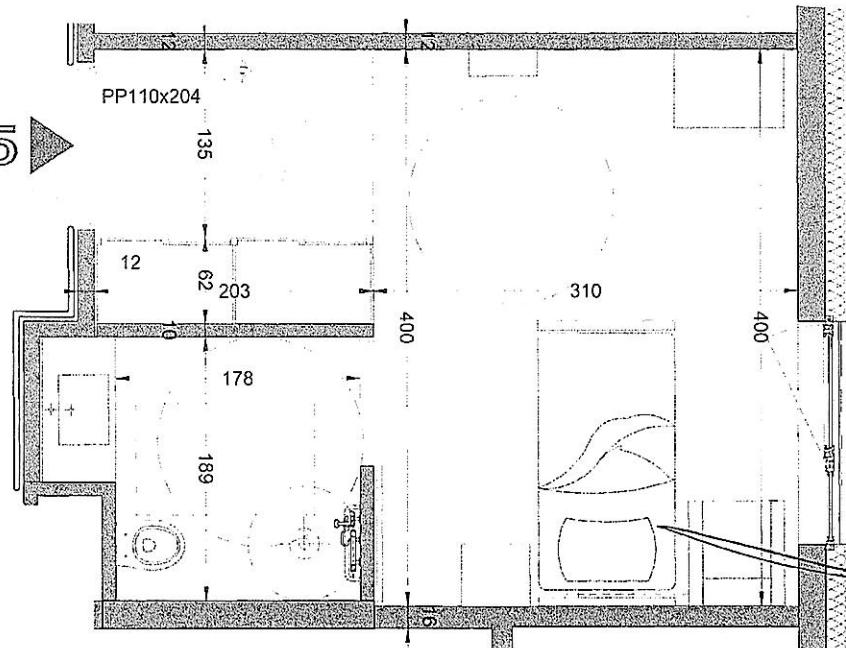

NIVEAU	TYPE
REZ DE CHAUSSEE	CHAMBRE 1LIT

TABLEAU DE SURFACE	
CHAMBRE	16,49 m <sup>2</sup>
SALLE DE BAIN	3,94 m <sup>2</sup>
TOTAL	20,43 m <sup>2</sup>

Par le notaire soussigné :  
ANNEXE à la mireure :  
d'un acte reçu le :  
26 NOV 2015

ECHELLE 1/50

NOTA

Des modifications sont susceptibles d'être apportées à ce plan en fonction des nécessités de la réalisation, tant en ce qui concerne les dimensions libres et les équipements.  
Les surfaces indiquées sont approximatives. Les rebordées, sofites, faux plafonds, la dimensions des gaines techniques ainsi que l'emplacement des équipements sont figurés à titre indicatif.  
Les canalisations, barbacanes, descentes EP, trappes de visite sur les gaines techniques et appareil de chauffage ne sont pas figurés sur le plan.

0 1 2 3


MARMANDE

SAS IMMOBILIERE DVD  
1, rue de Saint Cloud - 92 150 SURESNES

"ILOT LAFFITEAU"  
Rue des Religieuses 47200 MARMANDE  
EHPAD 98 lits

Établissements d'hébergement pour personnes âgées dépendantes

## PLAN MASSE

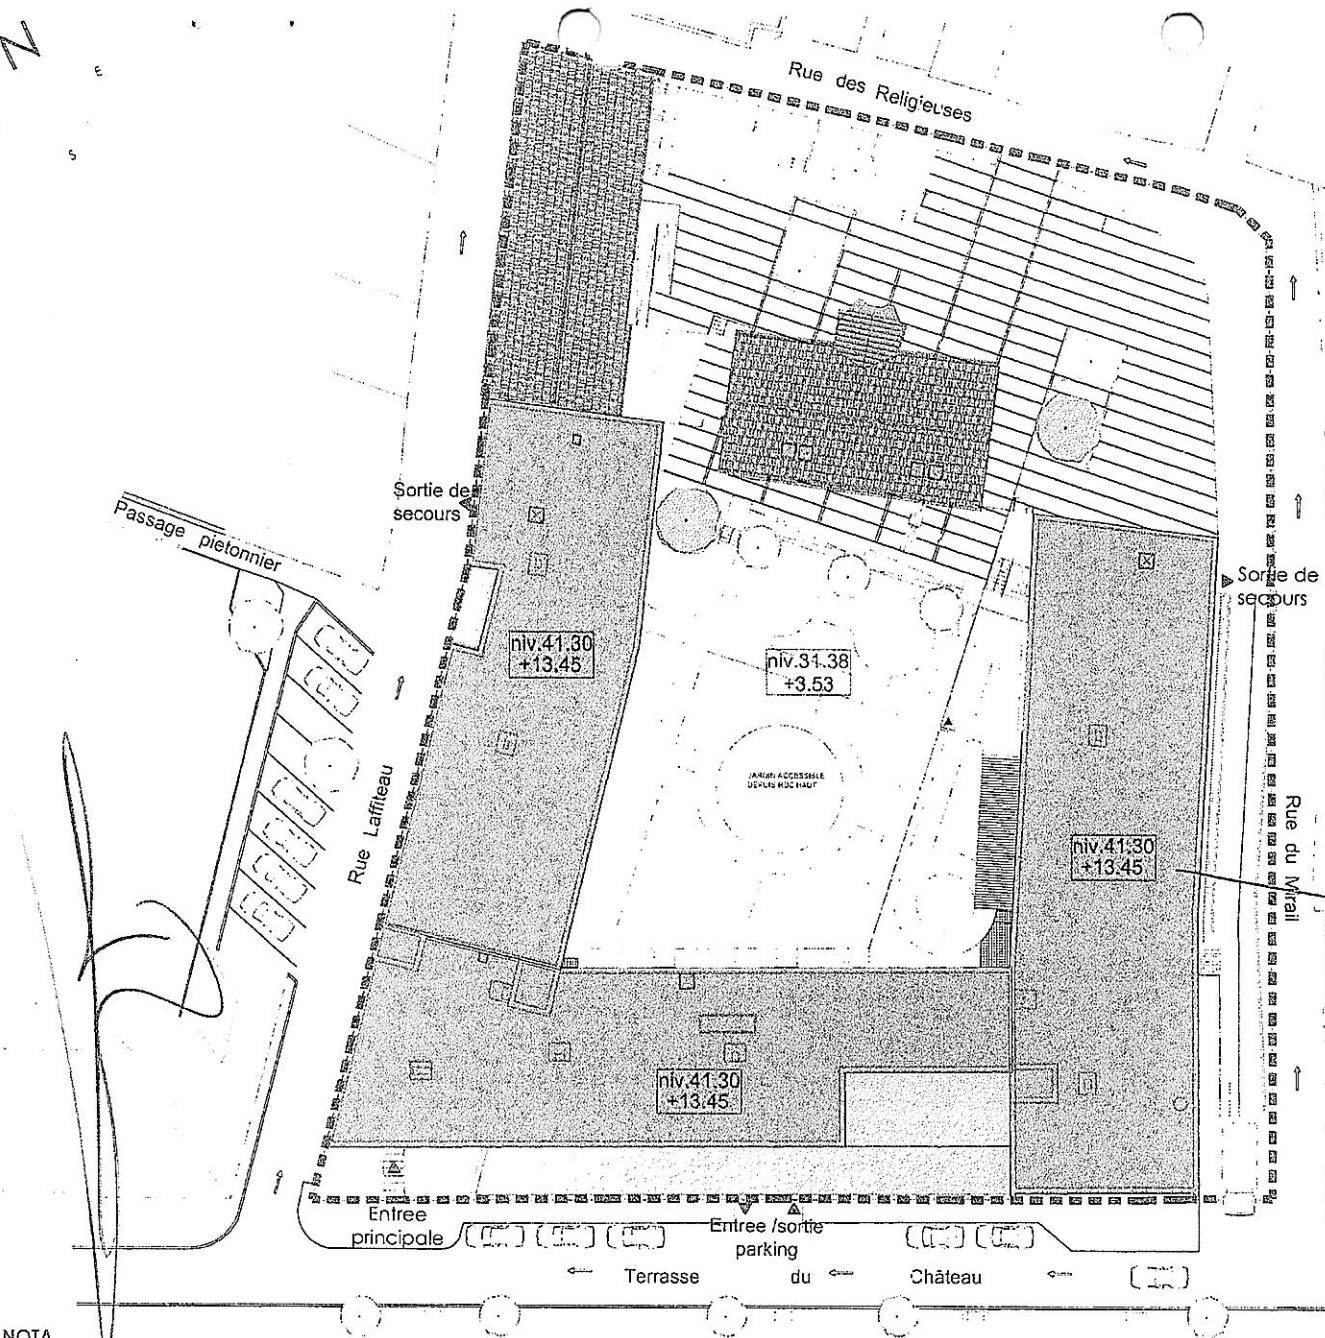

### NOTA


Des modifications sont susceptibles d'être apportées à ce plan en fonction des nécessités de la réalisation, tant en ce qui concerne les dimensions libres et les équipements. Les surfaces indiquées sont approximatives. Les rebordées, soffites, faux plafonds, la dimensions des gaines techniques ainsi que l'emplacement des équipements sont figurés à titre indicatif. Les canalisations, barbacanes, descentes EP, trappes de visite sur les gaines techniques et appareil de chauffage ne sont pas figurés sur le plan.

ANNUÉE à la minute  
Chim. dans l'ordre :  
26 MW/Mt  
Par le rétaire soussigné.

ECHELLE

1/500

0 10 20 30

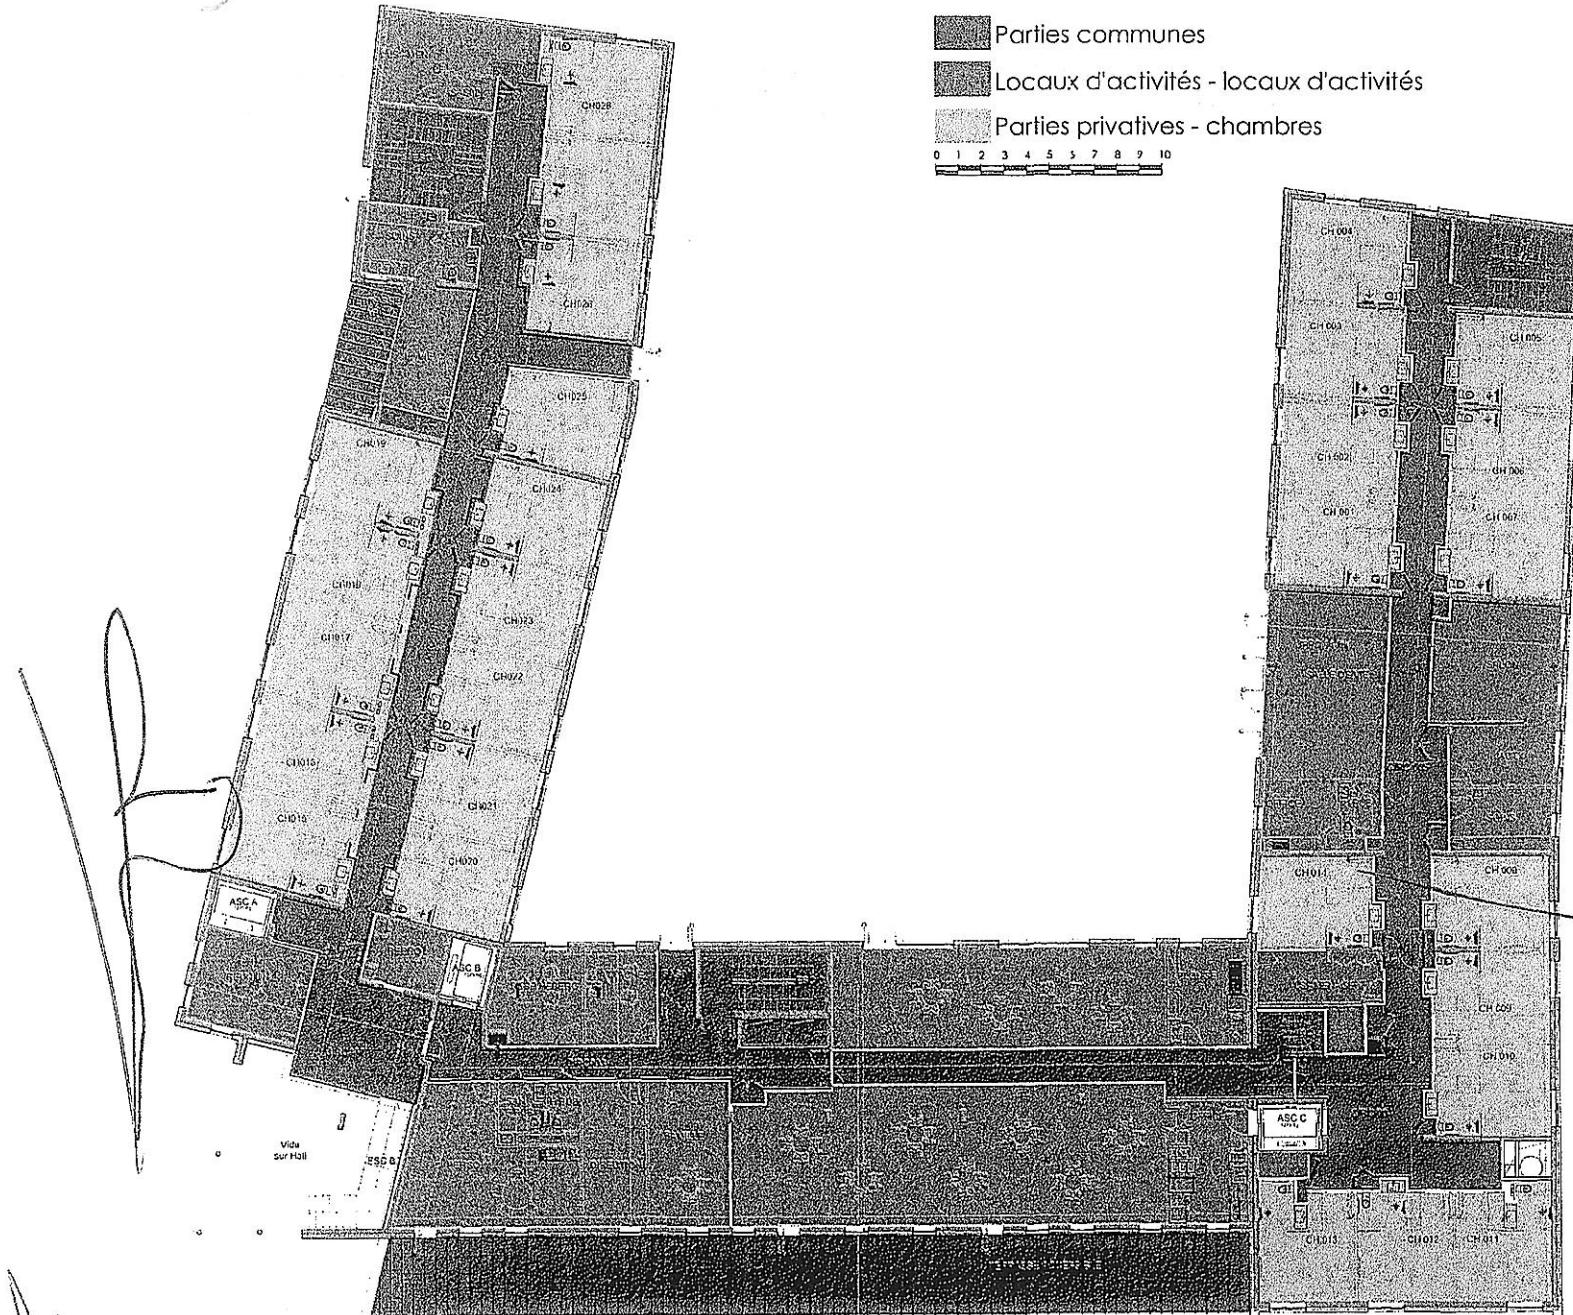

-  Parties communes
-  Locaux d'activités - locaux d'activités
-  Parties privatives - chambres


## MARMANDE

**SAS IMMOBILIÈRE DVD**  
1, rue de Saint Cloud - 92 150 SURESNES

**"ILOT LAFFITEAU"**  
Rue des Religieuses 47200 MARMANCE  
**EHPAD 98 Lits**

#### **Etablissements d'hébergement pour personnes âgées dépendantes**

## RDC haut

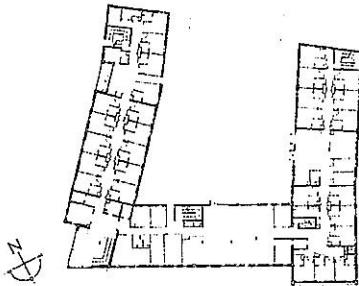

NIVEAU	TYPE
REZ DE CHAUSSEE	
TABLEAU DE SURFACE	
TOTAL	
	ANNEXE à la minute d'un acte régulé :
	76 NOV 70
	Par le notaire soussigné
ECHELLE	