

MARMANDE

SAS IMMOBILIERE DVD

1, rue de Saint Cloud - 92 150 SURESNES

"ILOT LAFFITEAU"

Rue des Religieuses 47200 MARMANDE

EHPAD 98 Lits

Établissements d'hébergement pour personnes âgées dépendantes


CHAMBRE 004



NIVEAU	TYPE
REZ DE CHAUSSEE	CHAMBRE 1LIT

TABLEAU DE SURFACE	
CHAMBRE	16,49 m ²
SALLE DE BAIN	3,94 m ²
TOTAL	20,43 m ²

ECHELLE 1/50

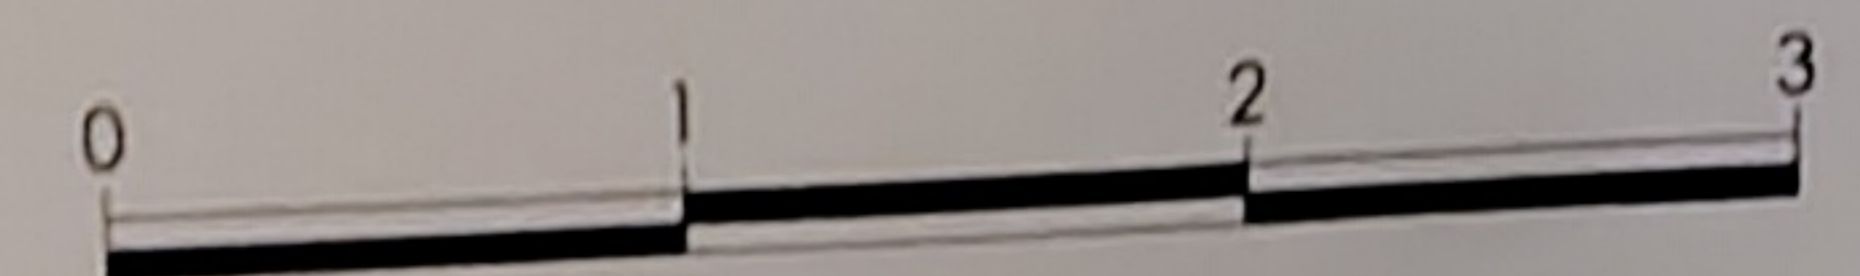

NOTA

Des modifications sont susceptibles d'être apportées à ce plan en fonction des nécessités de la réalisation, tant en ce qui concerne les dimensions libres et les équipements. Les surfaces indiquées sont approximatives. Les retombées, soffites, faux plafonds, la dimensions des gaines techniques ainsi que l'emplacement des équipements sont figurés à titre indicatif. Les canalisations, barbacanes, descentes EP, trappes de visite sur les gaines techniques et appareil de chauffage ne sont pas figurés sur le plan.



■ Parties communes
■ Locaux d'activités - locaux d'activités
■ Parties privatives - chambres

0 1 2 3 4 5 6 7 8 9 10

MARMANDE

SAS IMMOBILIERE DVD
 1, rue de Saint Cloud - 92 150 SURESNES

"ILOT LAFFITEAU"
 Rue des Religieuses 47200 MARMANDE
EHPAD 98 lits

Etablissements d'hébergement pour personnes âgées dépendantes

RDC haut



NIVEAU	TYPE
REZ DE CHAUSSEE	

TABLEAU DE SURFACE	
TOTAL	

ECHELLE

NOTA
 Des modifications sont susceptibles d'être apportées à ce plan en fonction des nécessités de la réalisation, tant en ce qui concerne les dimensions libres et les équipements.
 Les surfaces indiquées sont approximatives. Les retombées, soffites, faux plafonds, la dimensions des gaines techniques ainsi que l'emplacement des équipements sont figurés à titre indicatif.
 Les canalisations, barbacanes, descentes EP, trappes de visite sur les gaines techniques et appareil de chauffage ne sont pas figurés sur le plan.

MARMANDE

SAS IMMOBILIERE DVD

1, rue de Saint Cloud - 92 150 SURESNES



"ILOT LAFFITEAU"

Rue des Religieuses 47200 MARMANDE

EHPAD 98 Lits


Etablissements d'hébergement pour personnes âgées dépendantes

PLAN MASSE

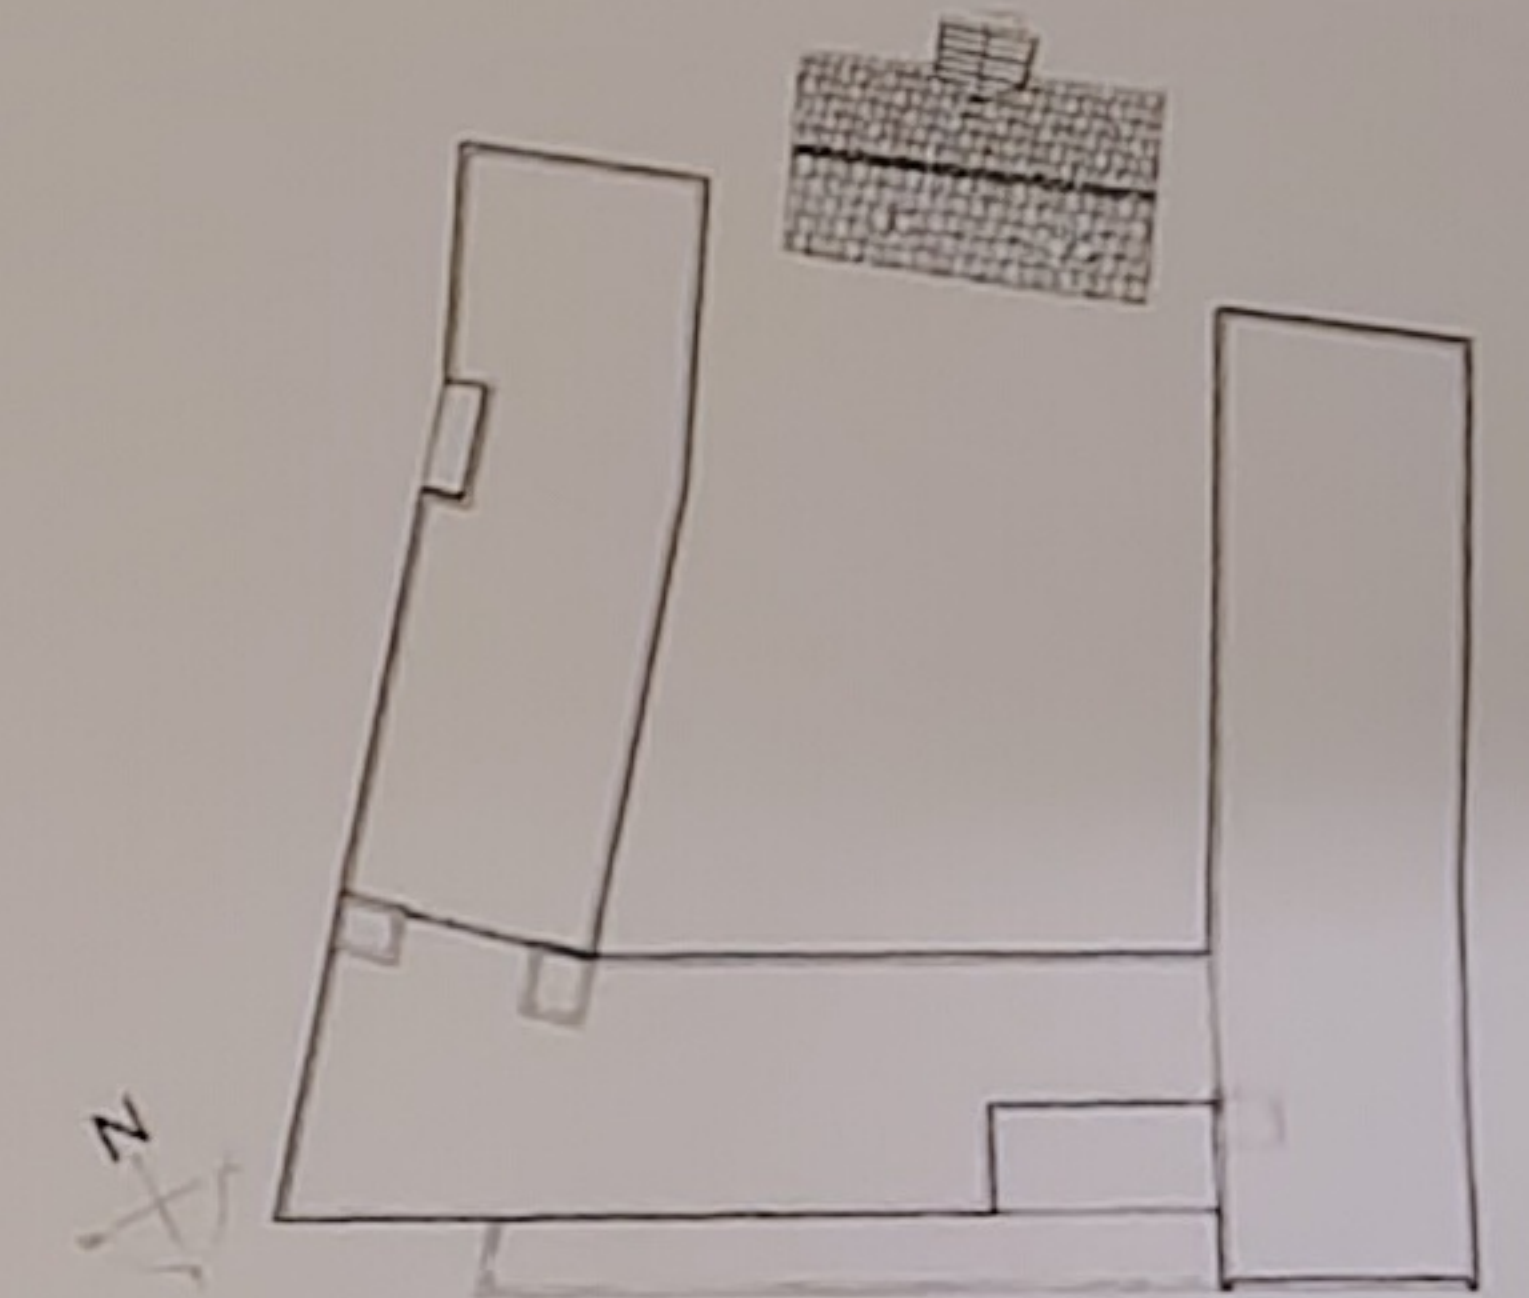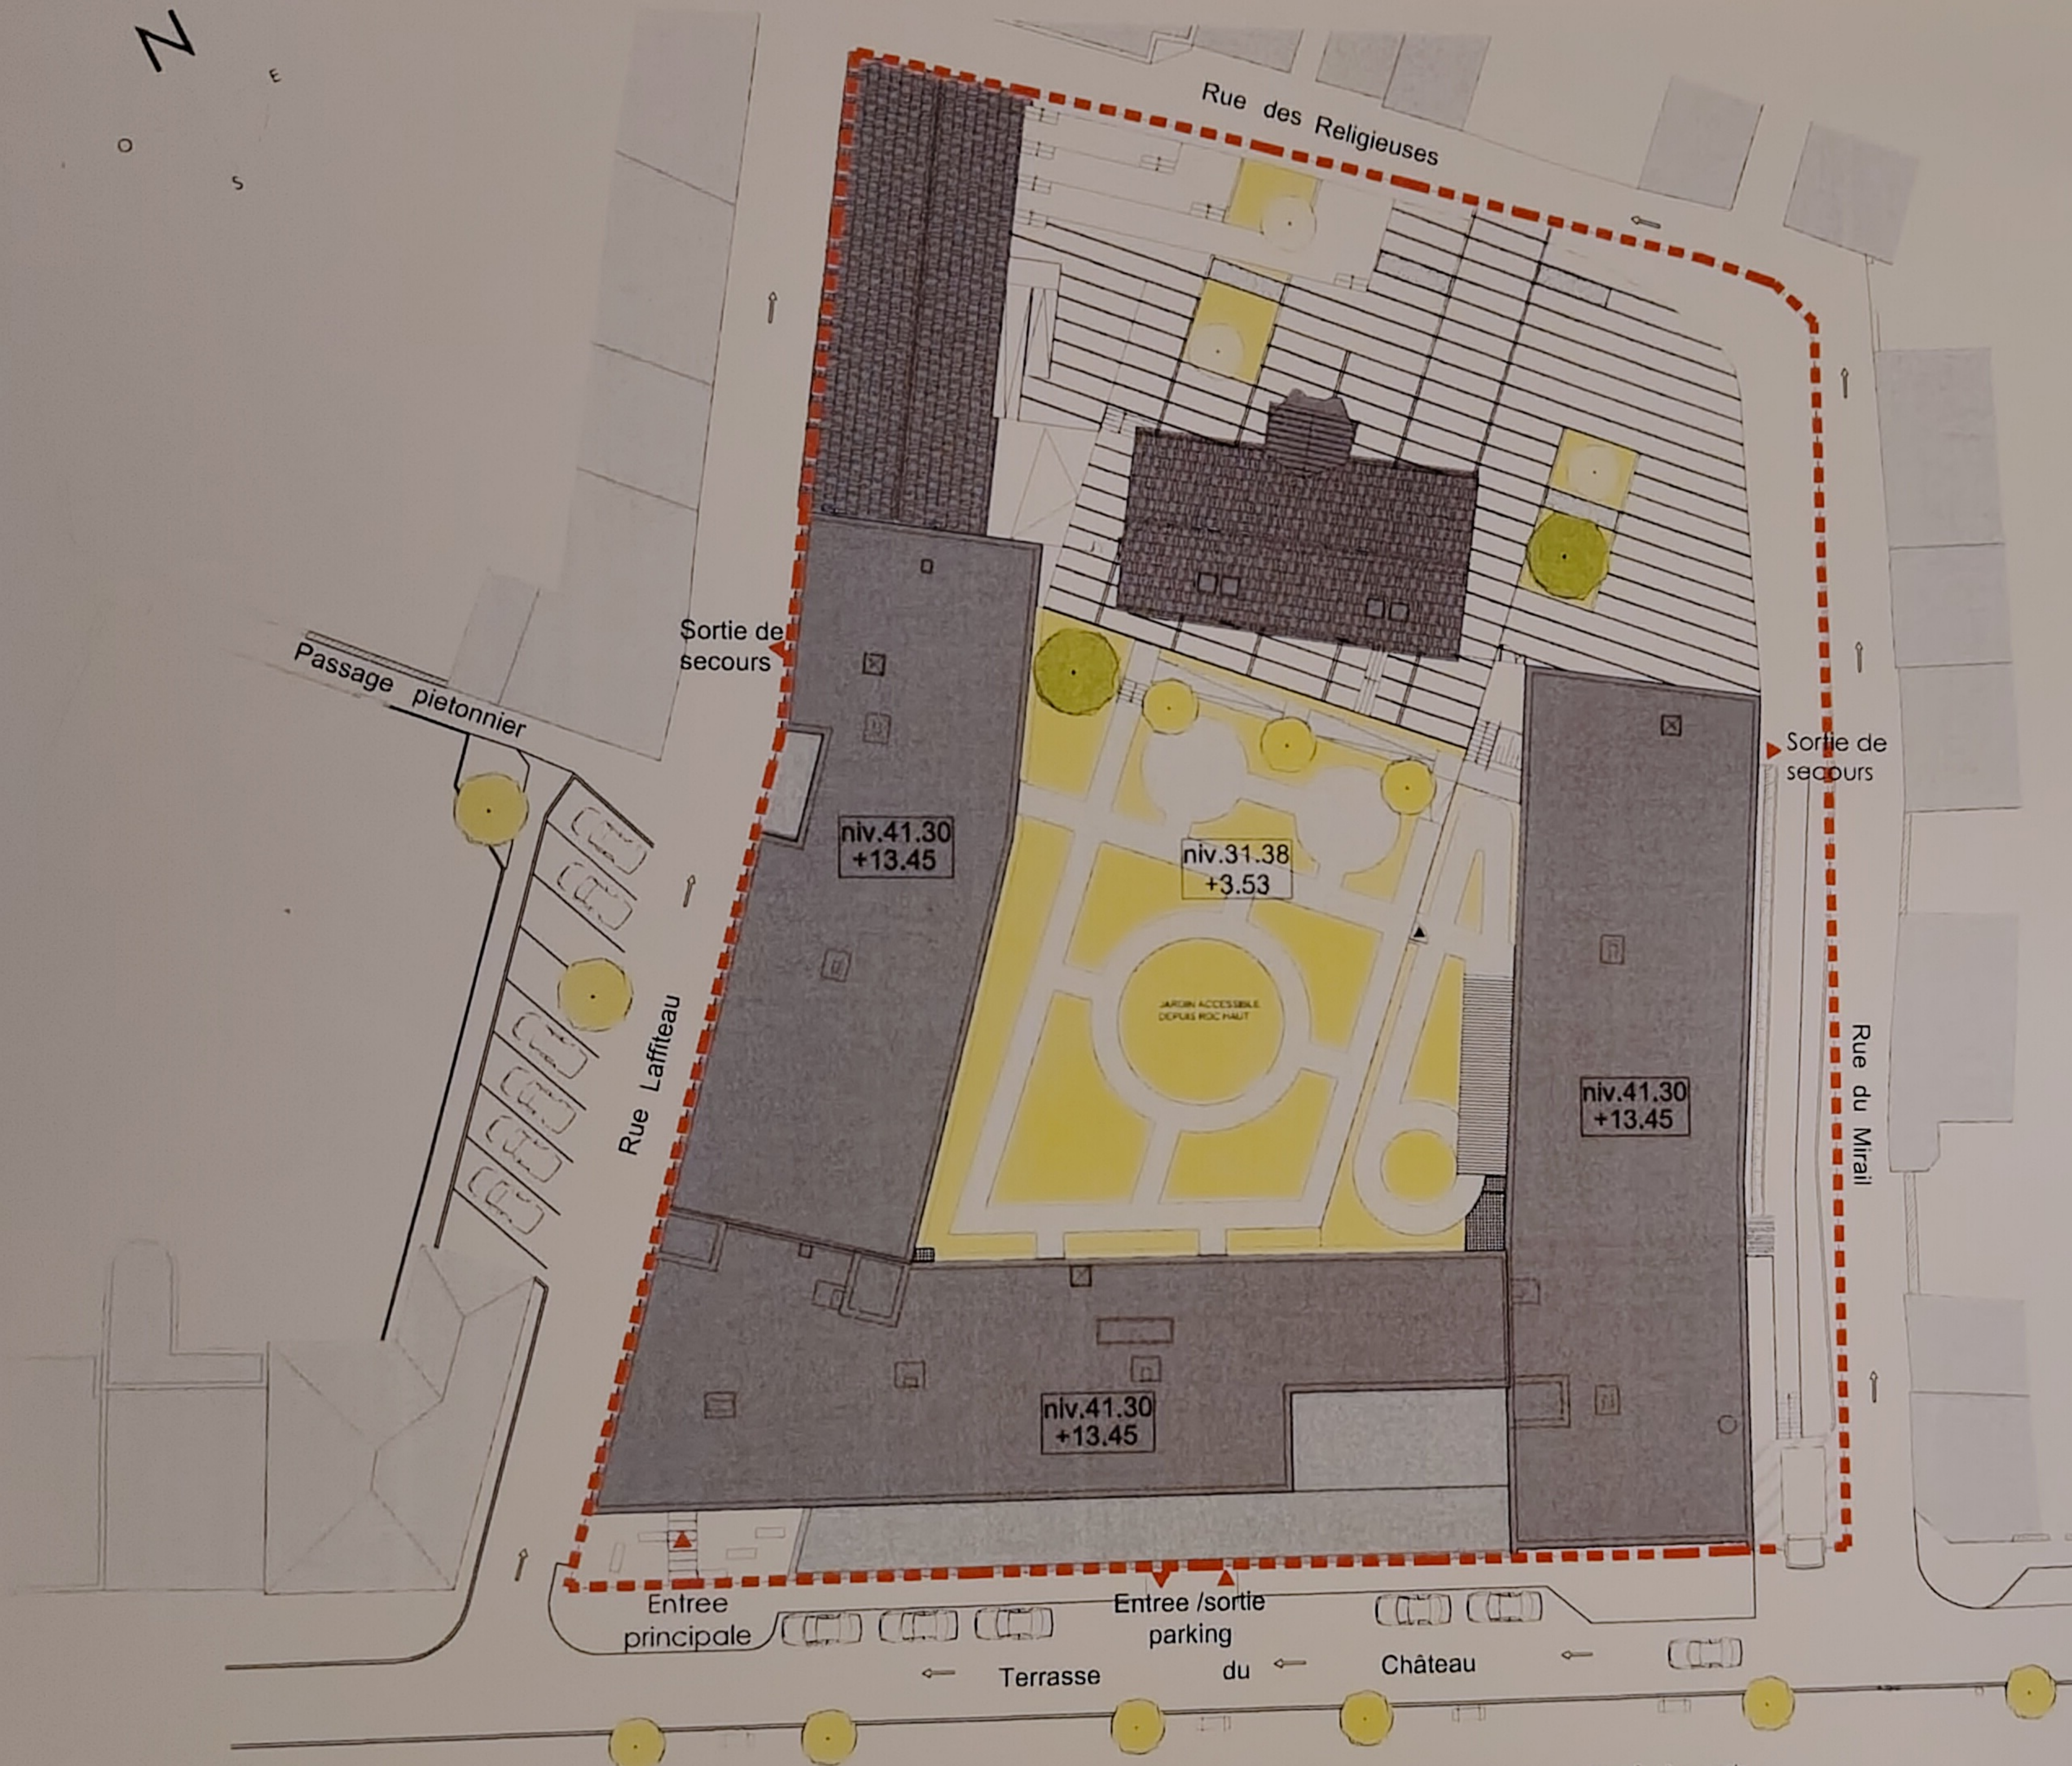

ECHELLE

1/500

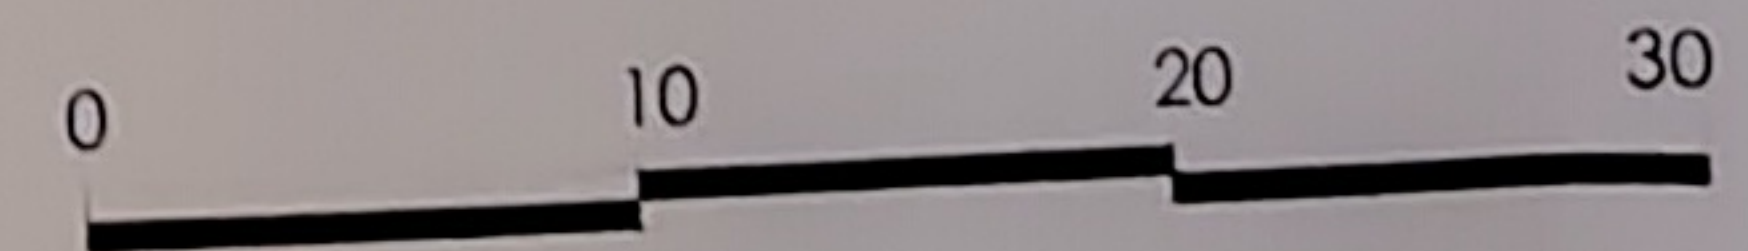

NOTA

Des modifications sont susceptibles d'être apportées à ce plan en fonction des nécessités de la réalisation, tant en ce qui concerne les dimensions libres et les équipements. Les surfaces indiquées sont approximatives. Les retombées, soffites, faux plafonds, la dimensions des gaines techniques ainsi que l'emplacement des équipements sont figurés à titre indicatif. Les canalisations, barbacanes, descentes EP, trappes de visite sur les gaines techniques et appareil de chauffage ne sont pas figurés sur le plan.