



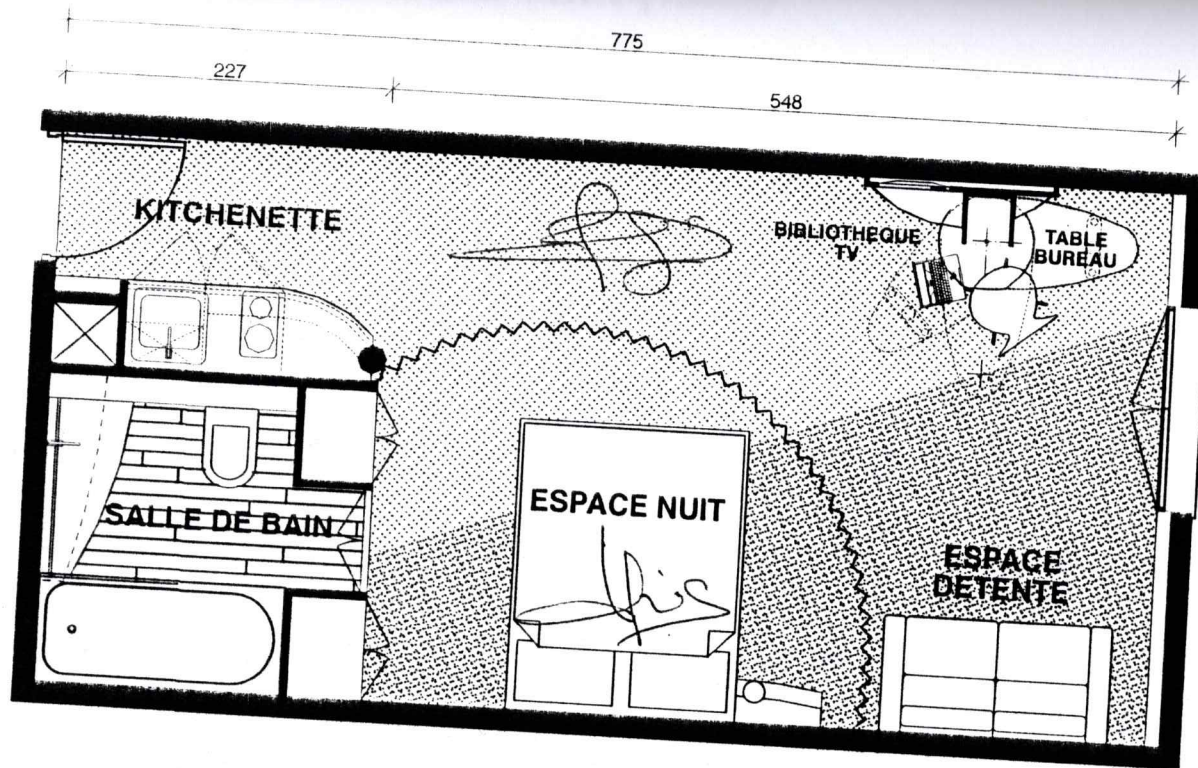

RDC

Annexé à la minute d'un acte reçu
par le Notaire Associé soussigné
le *Deux Mill*
long

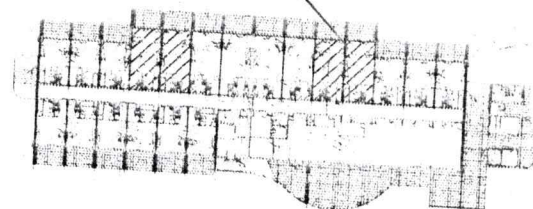

 Suite Home Architecture d'Intérieur	SUITE HOME BOUC BEL AIR		ARCHITECTURE D'INTERIEUR MAITRISE D'OEUVRE DESIGN - GRAPHISME	 JACQUES LOISEAU CREATION
	PROJET			
DATE 24.04.10	SUITE T1 BIS		11 BOULEVARD JEAN JAURES 45000 ORLEANS TEL. 02.38.77.12.22 FAX. 02.38.77.08.08	
ECHELLE 1/50*	Ce dessin est la propriété de Jacques Loiseau, le copyright est protégé, et le dessin n'est cédé qu'à l'exception de ne pas être copié, reproduit, distribué ou revendu en partie ou en totalité sans autorisation écrite et signée de Jacques Loiseau. LES COTES SONT A VERIFIER PAR LES ENTREPRENEURS			


BOUC-BEL-AIR (13320)

Route de Calas n°136
Le Domaine du Pavillon

Résidence de Tourisme Classée

Copropriété


Plan du Rez-de-Chaussée

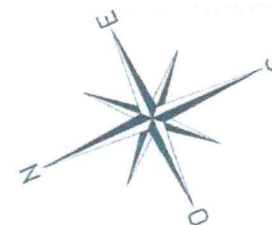

Annexé à la minute d'un acte reçu
par le Notaire soussigné
le 09/01/2010
Deux Mill cinq

Paraphé
MPD
DP26

Paraphé
MMMD
DM26

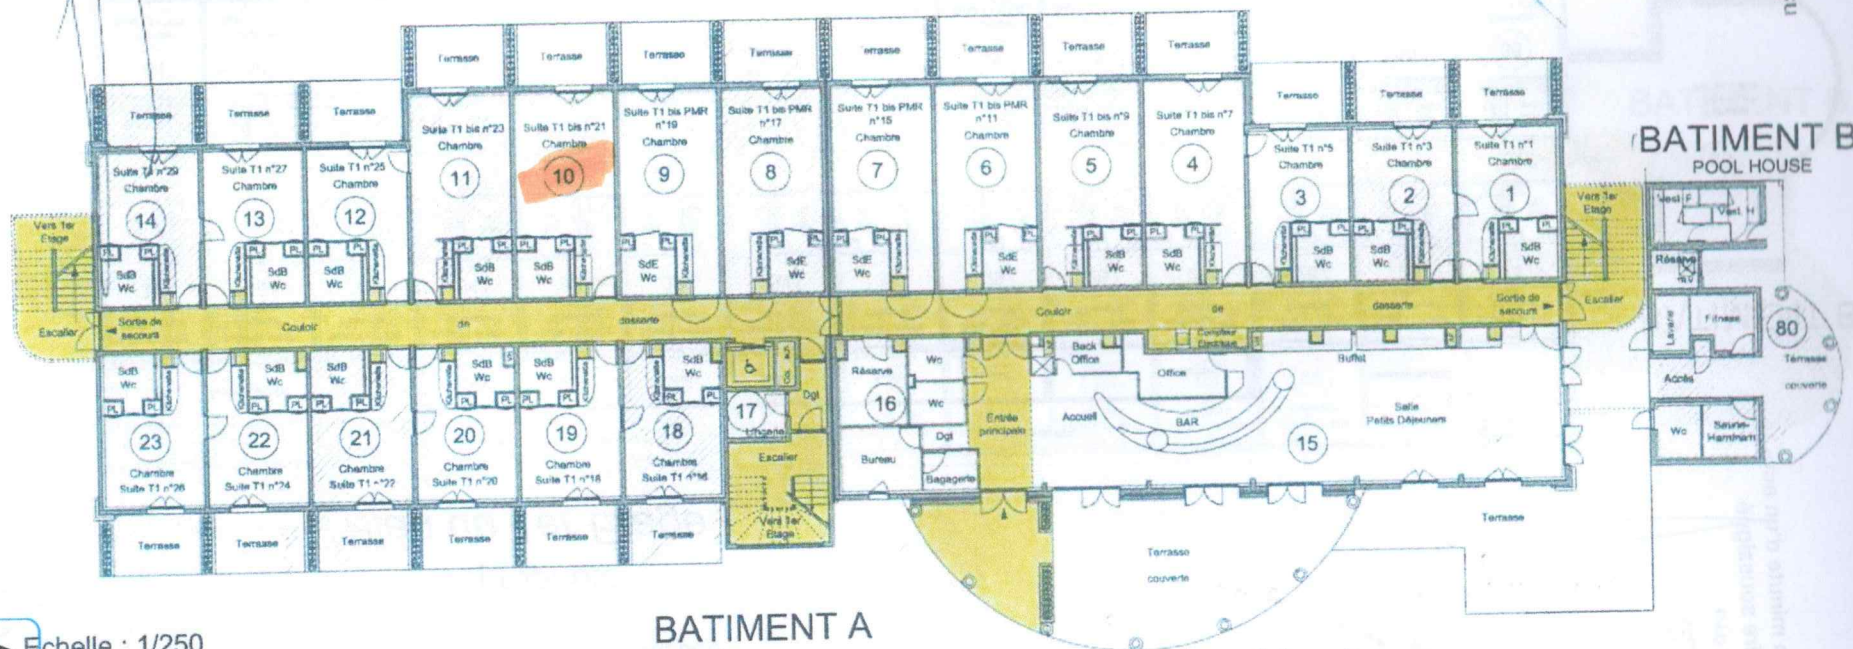

BATIMENT A

BATIMENT B
POOL HOUSE

AF
AF26

Echelle : 1/250

Dossier 10.005 - 15/11/2010

AF
AF26

LEF-Conseil E.U.R.L.
7 rue René Berthelot
45100 ORLEANS
Tel : 06.07.24.86.11
E-mail : lef-conseil@sfr.fr

Légende :



Parties communes

1

Numéro du lot au règlement de copropriété