

PLAN DE REPERAGE

## EHPAD Résidence MARCONI

4-6 rue Marconi  
78400 CHATOU

Groupe LE NOBLE AGE  
7, boulevard Auguste Priou  
CS 52420  
44124 VERTOU CEDEX



### NIVEAU R+3 - LOT N°71

Date: Juillet 2015


Echelle: 1/50

Commune de CHATOU (78)  
 EHPAD MARCONI  
 4-6 rue Marconi  
**PLAN FIGURATIF DES LOTS**

Plan Masse  
 Echelle : 1/150

RUE MARCONI

RUE DES BEAUNES

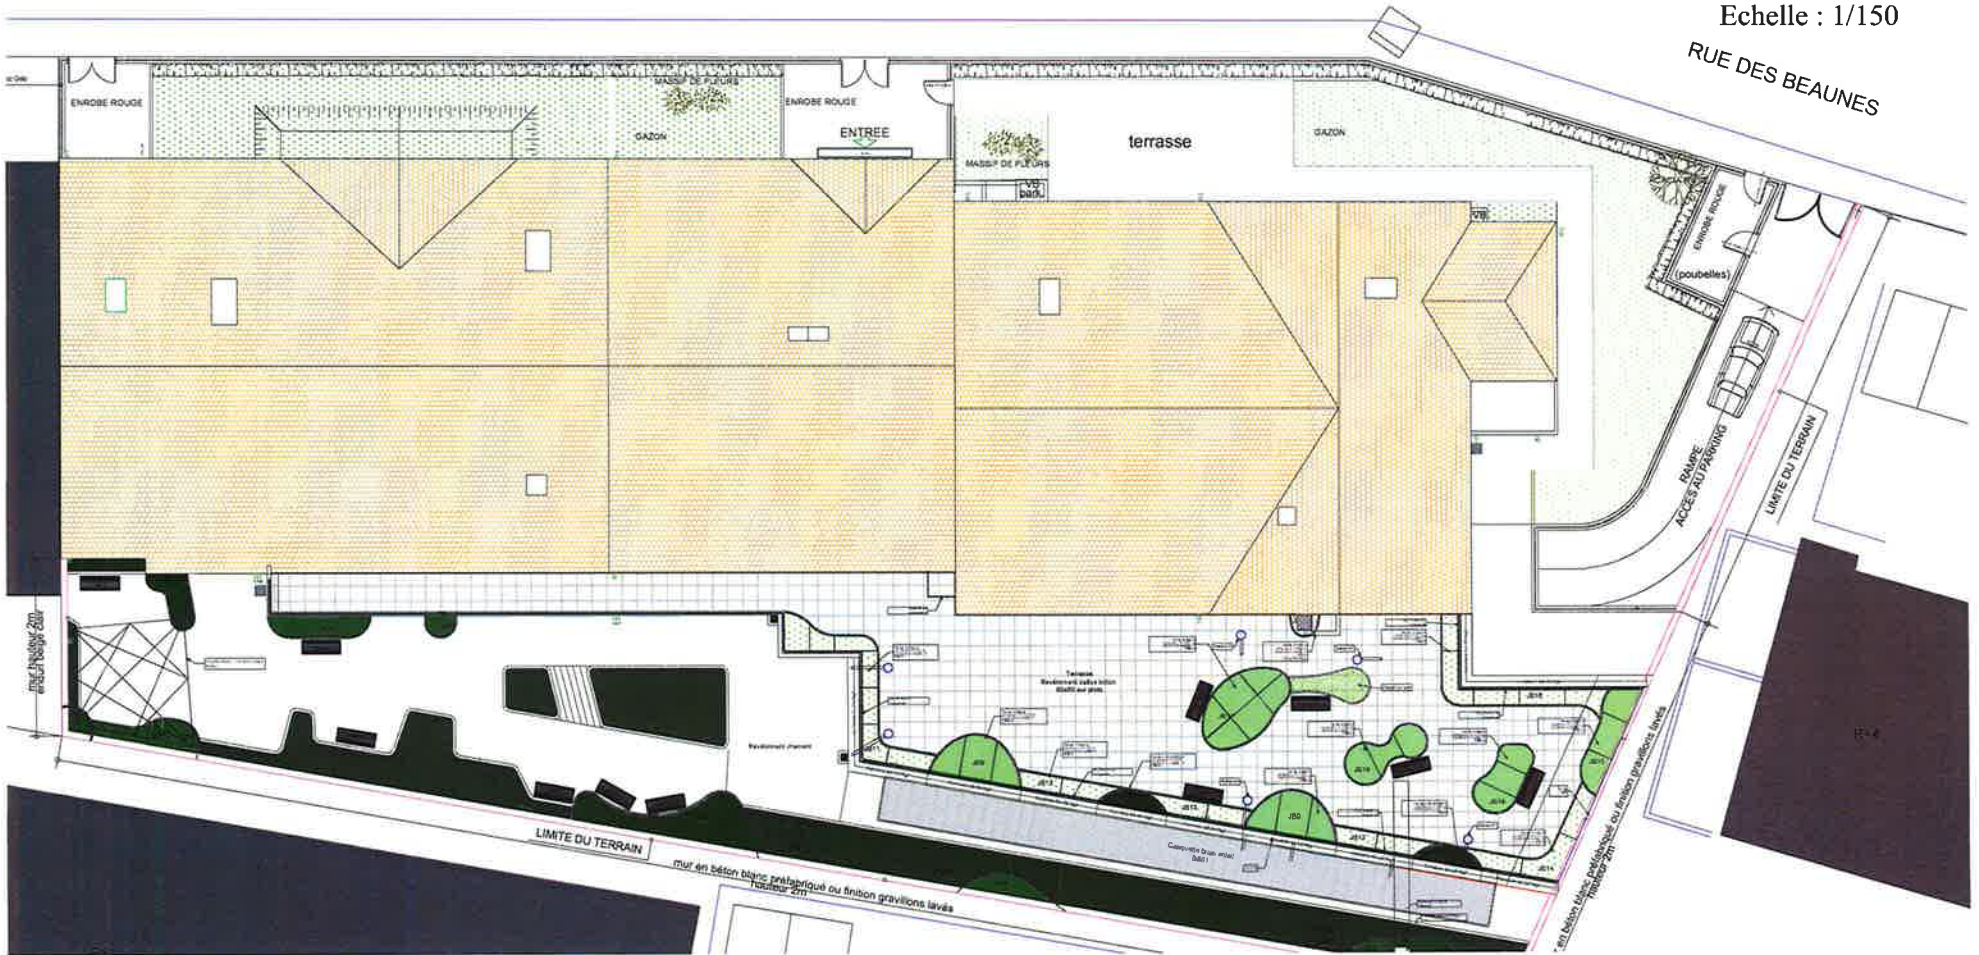

N ref : N.031.2015  
 Nantes, le 7 juillet 2015  
 Terrain : -  
 Bureau : EL

Nota : plan figuratif ne pouvant servir de base à l'édification d'un projet architectural  
 Les plans figuratifs des lots ont été complétés par le cabinet AIR&GEO.  
 Géomètres-Experts Foncier D.P.L.G associés à NANTES à partir des relevés effectués  
 sur site en date de mars 2015, complétés par l'architecte de l'opération et transmis par  
 le Maître d'Ouvrage en date du 29-06-2015.  
 Nota 2: Seuls le plan de vente et la notice descriptive de vente feront foi pour le  
 contrôle de la chose acquise concernant la distribution et l'équipement intérieur du  
 logement.



**AIR & GEO**  
 Aménagement Ingénierie Réalisation  
 Géomètres-Experts-Fonciers

67 rue Appert - BP 48746 - 44187 NANTES cedex 04  
 Tél. 02 40 46 23 80 / Fax. 02 40 46 51 74 / nantes@airegeo.fr


Commune de CHATOU (78)

EHPAD MARCONI

4-6 rue Marconi

*PLAN DE SITUATION*

Sans échelle

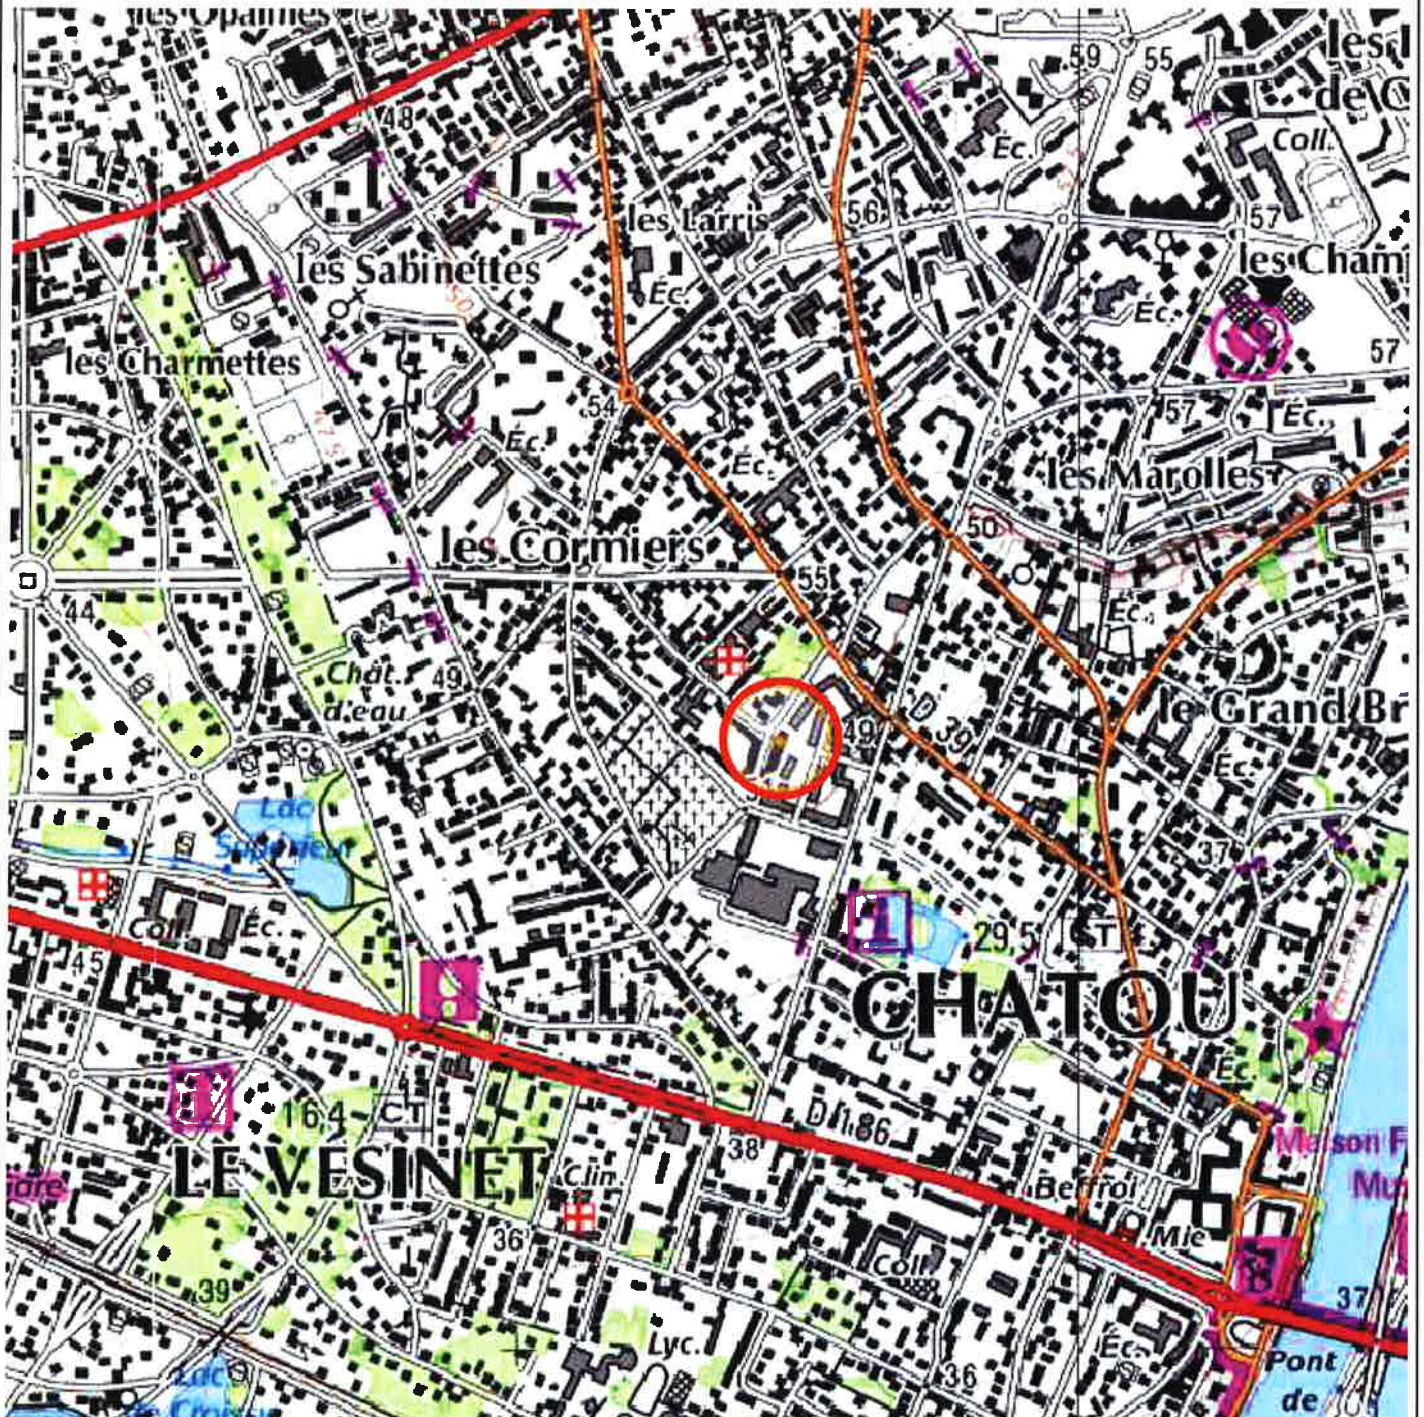

N ref : N.031.2015  
Nantes, le 6 juillet 2015  
Terrain : -  
Bureau : NP

**AIR & GEO**  
Aménagement Ingénierie Réalisation  
Géomètres-Experts-Fonciers

67 rue Appert - BP 48746 - 44187 NANTES cedex 04  
Tél. 02 40 46 23 80 / Fax. 02 40 46 51 74 / nantes@airegeo.fr