



ECHELLE 1/50

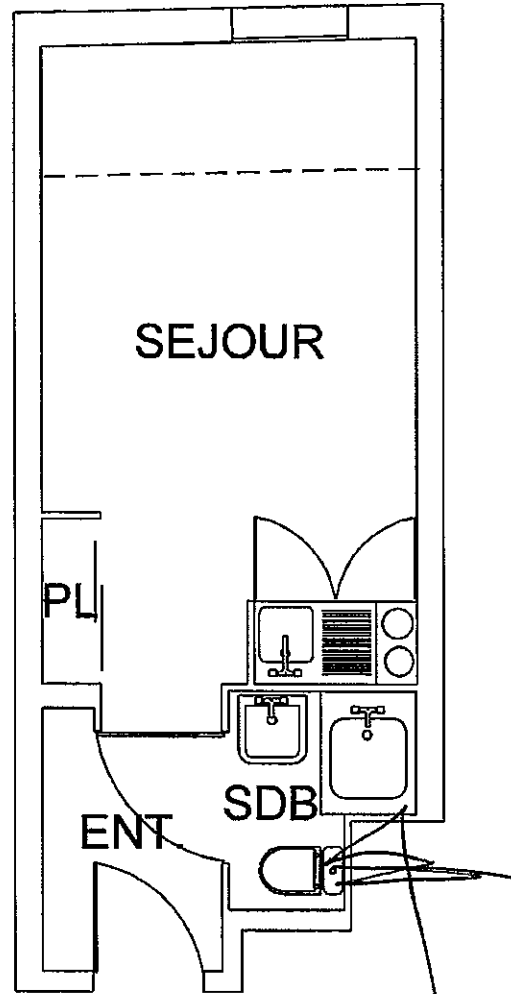

* PLAN DONNE A TITRE INDICATIF

RESIDENCE STAY CITY

5/7 Passage DUBAIL
75010 PARIS

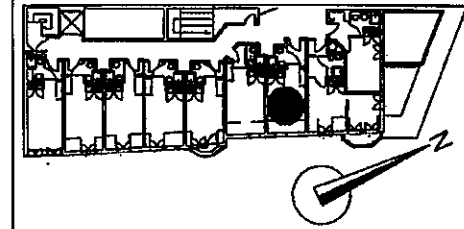

| | |
|-------------|-----|
| APPARTEMENT | 507 |
| ETAGE | 5 |
| TYPE | ST |

SURFACE LOI CARREZ

14.75

Annexé à la minute
reçu par le notaire
le 26 NOV. 2010

* SURFACE NON COMPRISE 2.65 m²
INFÉRIEURE A 1.80m DE HAUTEUR