


NOUVEL HABITAT

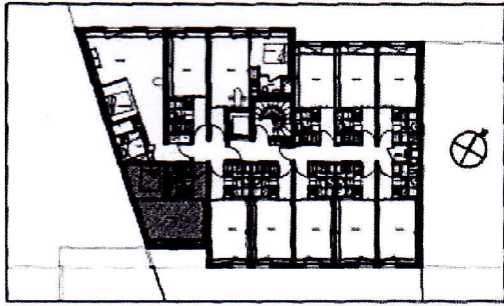

Résidence "La Clé de voûte"


le 10/07/2006

Gally Gally

LOT n° 612
NIVEAU 6° ETAGE
Appt : 1 PIECE BIS

SEJOUR : 24.82
BAINS-WC: 3.02

TOTAL : 27.84 m2

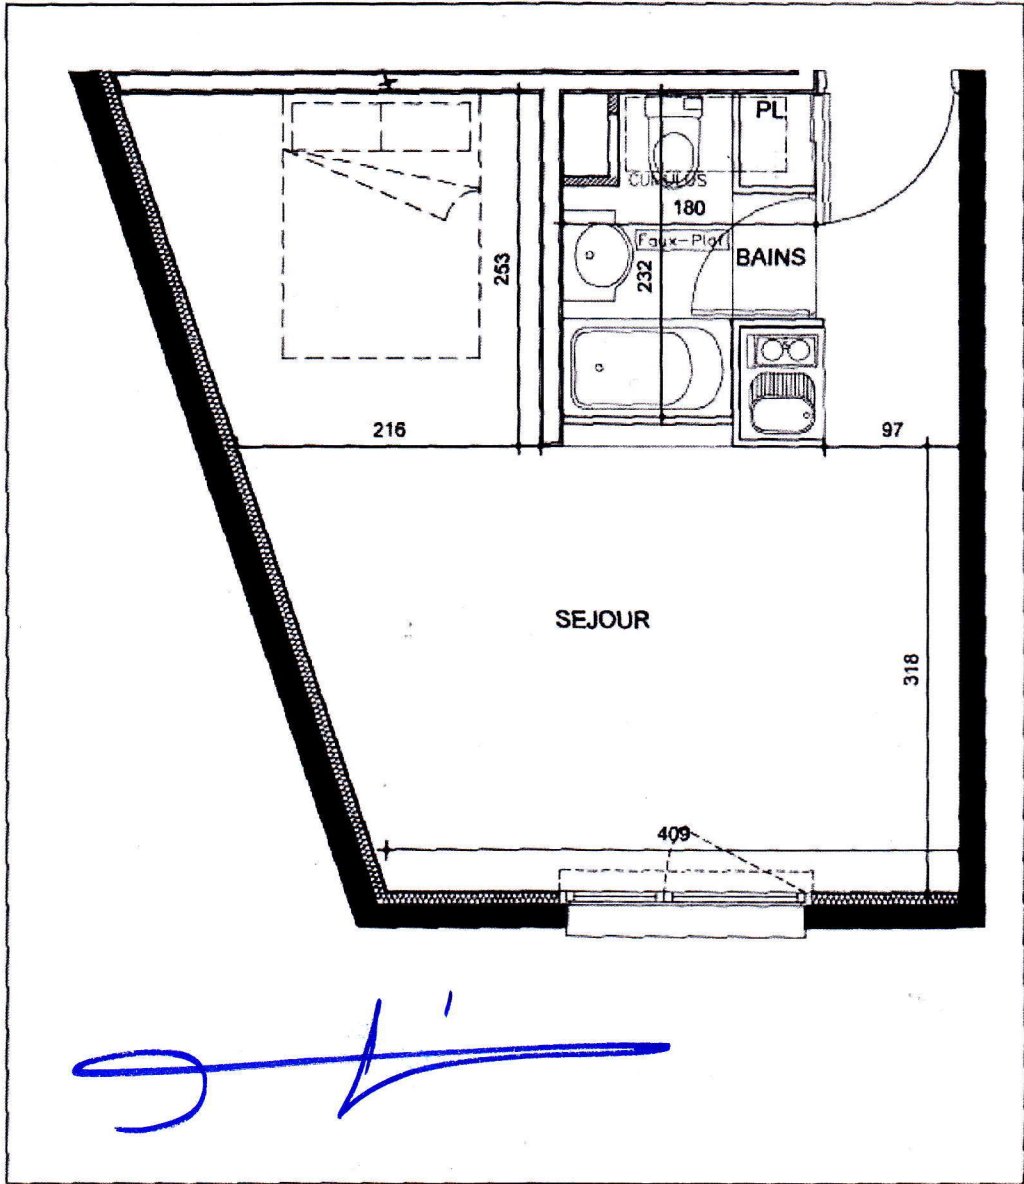

LES SURFACES HABITABLES
PEUVENT VARIER EN FONCTION
DES TECHNIQUES DE
CONSTRUCTION ET DES PLANS
D'EXECUTION.
Echelle : 1/50
Le 21 MARS 2006

nouvel habitat
Promotion et Constructions