


**UNITE 214**

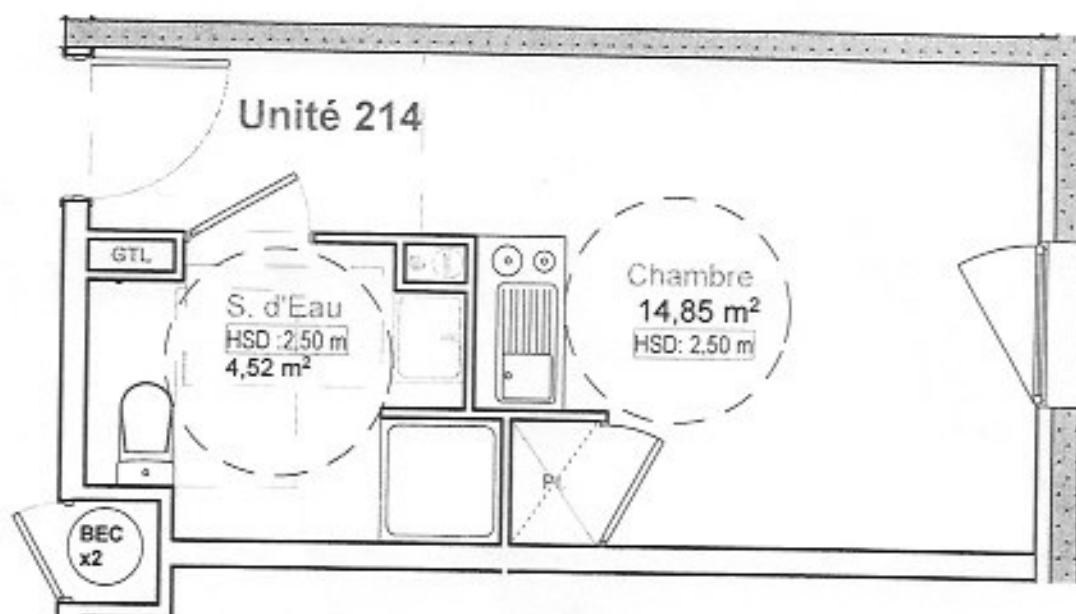


SURFACES HABITABLES	
Chambre	14,85 m <sup>2</sup>
Salle d'eau	4,52 m <sup>2</sup>
<b>Total</b>	<b>19,37 m<sup>2</sup></b>



Immeuble	Niveau	Type	N° Apart
B	R+2	Studio	214

Implantation sur le R+2

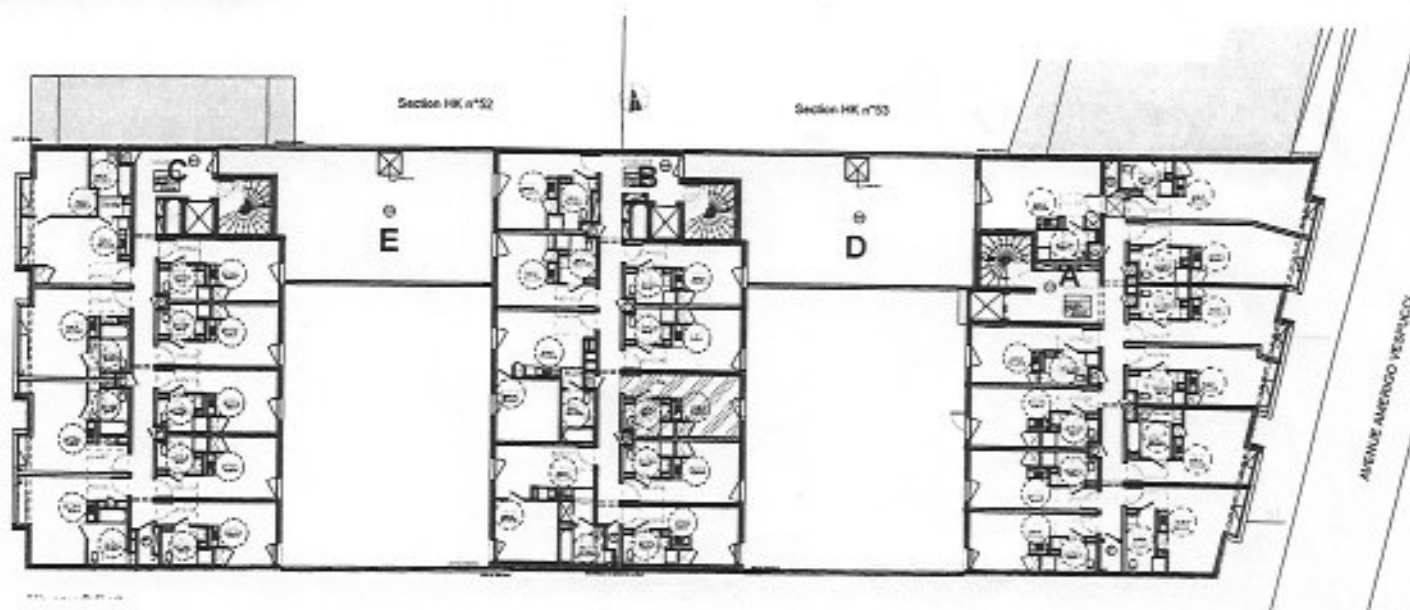

NB: Ces plans et les surfaces sont susceptibles de subir des variations en fonction d'impératifs techniques de mise en oeuvre ou administratifs.

**RESIDENCE DE SERVICES HOTELIERS DE 108 UNITES D'HEBERGEMENTS - AV VESPUCCI LA ROCHELLE**