



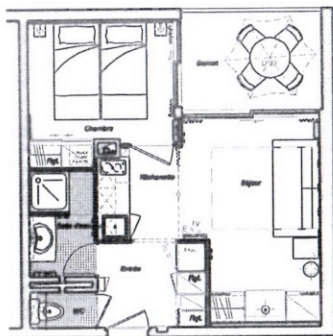

Exemple d'aménagement  
Non contractuel

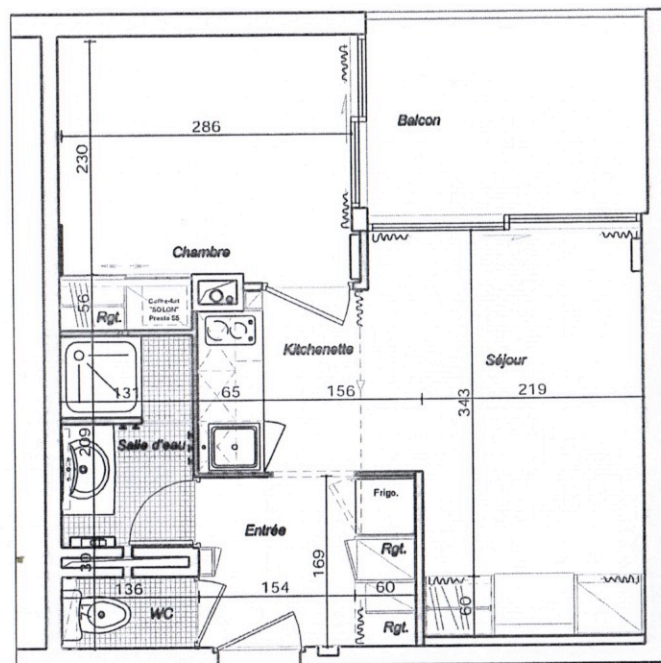

*Signature*

Nota: En fonction des nécessités techniques de la réalisation,  
(sorties, faux plafonds, gaines)  
des modifications sont susceptibles d'être apportées à ce plan.  
Par ailleurs, les rebordées, regards, ne sont pas figurés.

Belambra  
clubs



"VILLAGE LES TUQUETS"  
SEIGNOSSE

Avenue Chambrérol  
40510 SEIGNOSSE

N°451

BAT. CAP DU MONDE

2<sup>e</sup> Etage : 2 PIECES

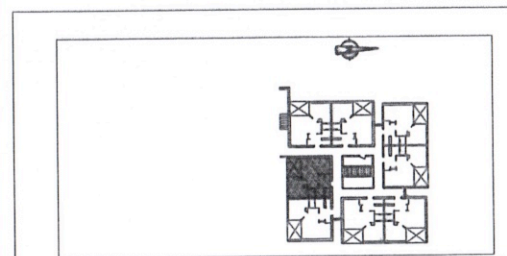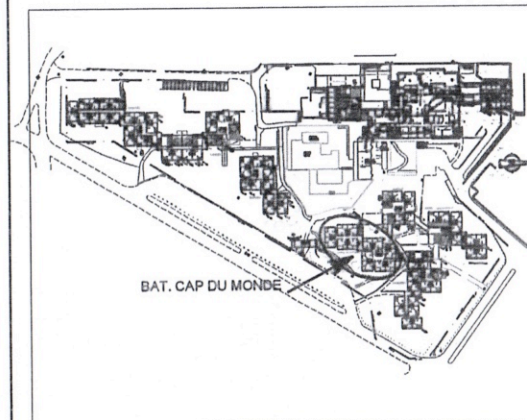

#### SURFACES HABITABLES

|                                 |                 |
|---------------------------------|-----------------|
| ENTREE                          | 3.53 m²         |
| SEJOUR                          | 13.00 m²        |
| CHAMBRE                         | 7.46 m²         |
| SALLE D'EAU                     | 2.69 m²         |
| WC                              | 0.82 m²         |
| <b>SURFACE HABITABLE TOTALE</b> | <b>27.50 m²</b> |
| <b>SURFACE ANNEXE: BALCON</b>   | <b>5.37 m²</b>  |

CERINIMO

CATHERINE MALE & MISSION INTERIEUR



61 rue de la Gare 92310 SEVRES  
tel: 01 45 34 76 59 - fax: 01 45 07 84 76  
sevres@groupej.net

30 bis avenue Félix Faure - 75015 PARIS  
tel: 01 45 58 17 94 - fax: 01 40 60 07 48  
missioninterieur@orange.fr

DATE: 26 - 02 - 10


ECH: 1/50



# PLAN MASSE

Belambra  
clubs

"VILLAGE LES TUQUETS"  
SEIGNOSSE  
Avenue Chambrant  
40510 SEIGNOSSE

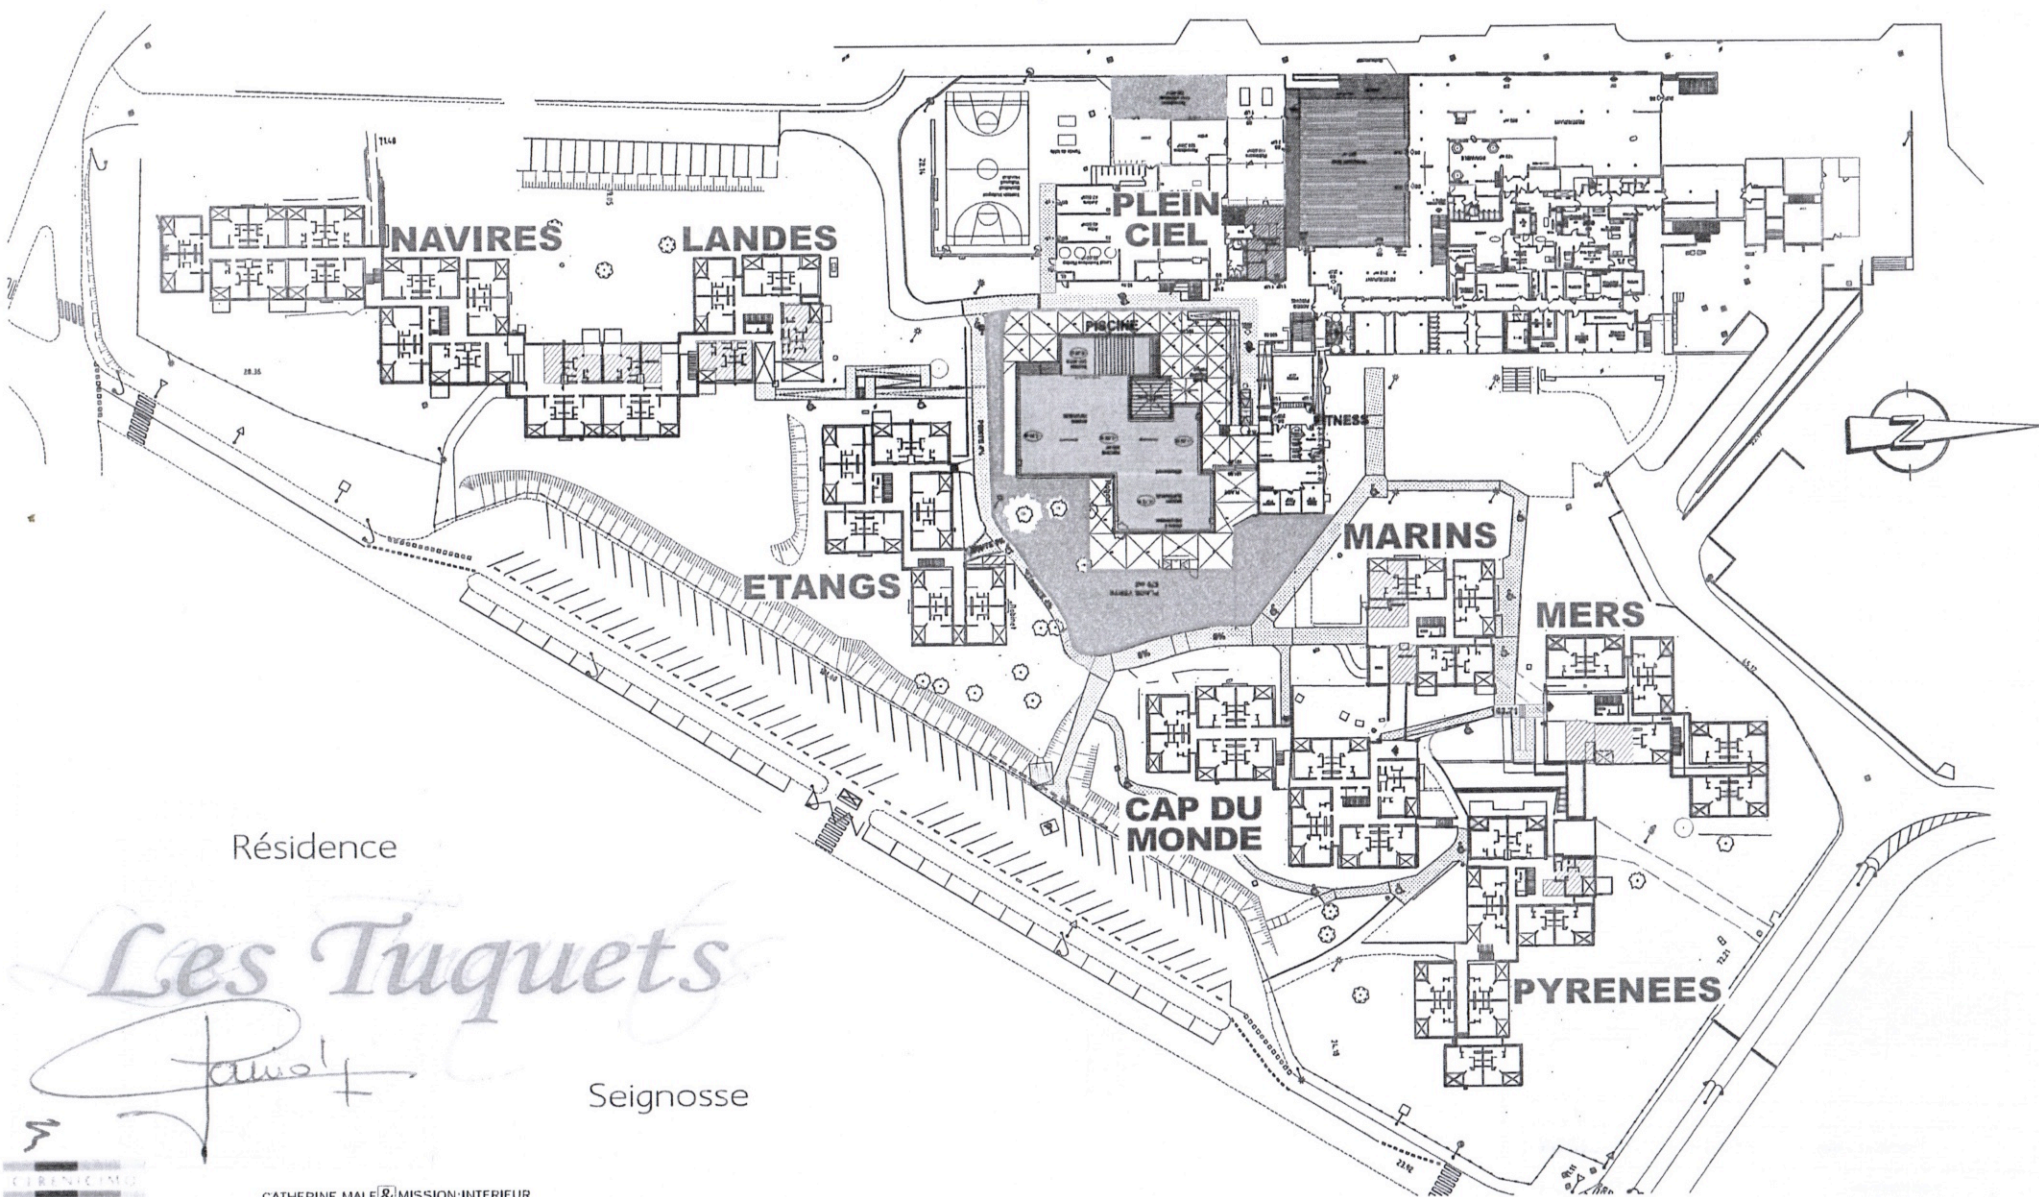

CATHERINE MALE & MISSION INTERIEUR