


Les Académiades de Marseille

Rue Hoche


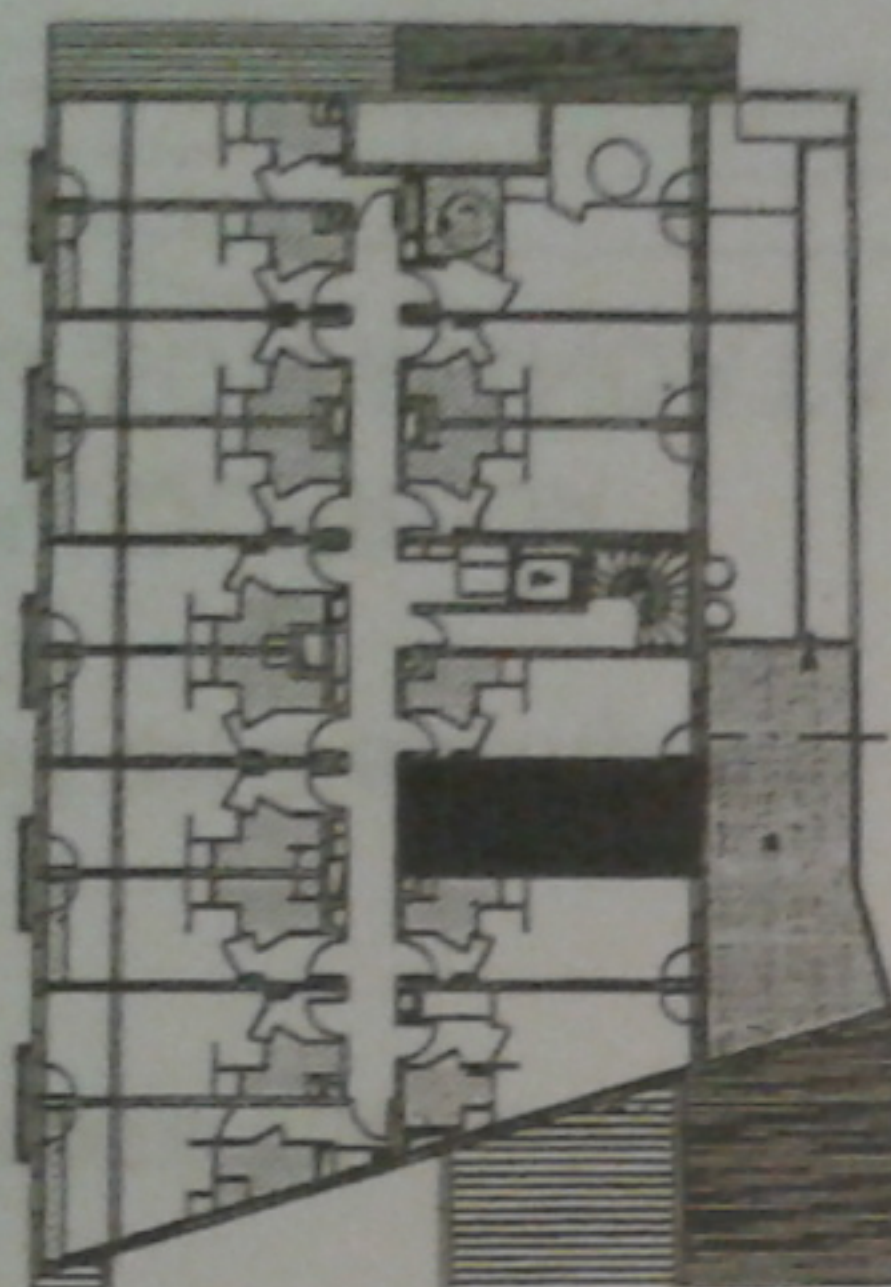


Appartement n° 76
Type T1
Niveau 5^e étage

Séjour..... 11.85
Kitchenette..... 2.29
Entrée..... 2.24
Salle d'eau + wc..... 2.76

Surface Habitable 19.14 m²

La surface des pièces comprend
les surfaces des placards

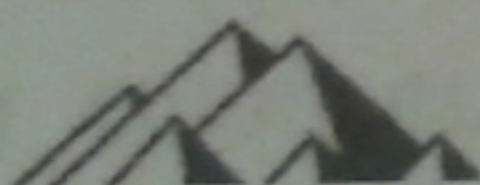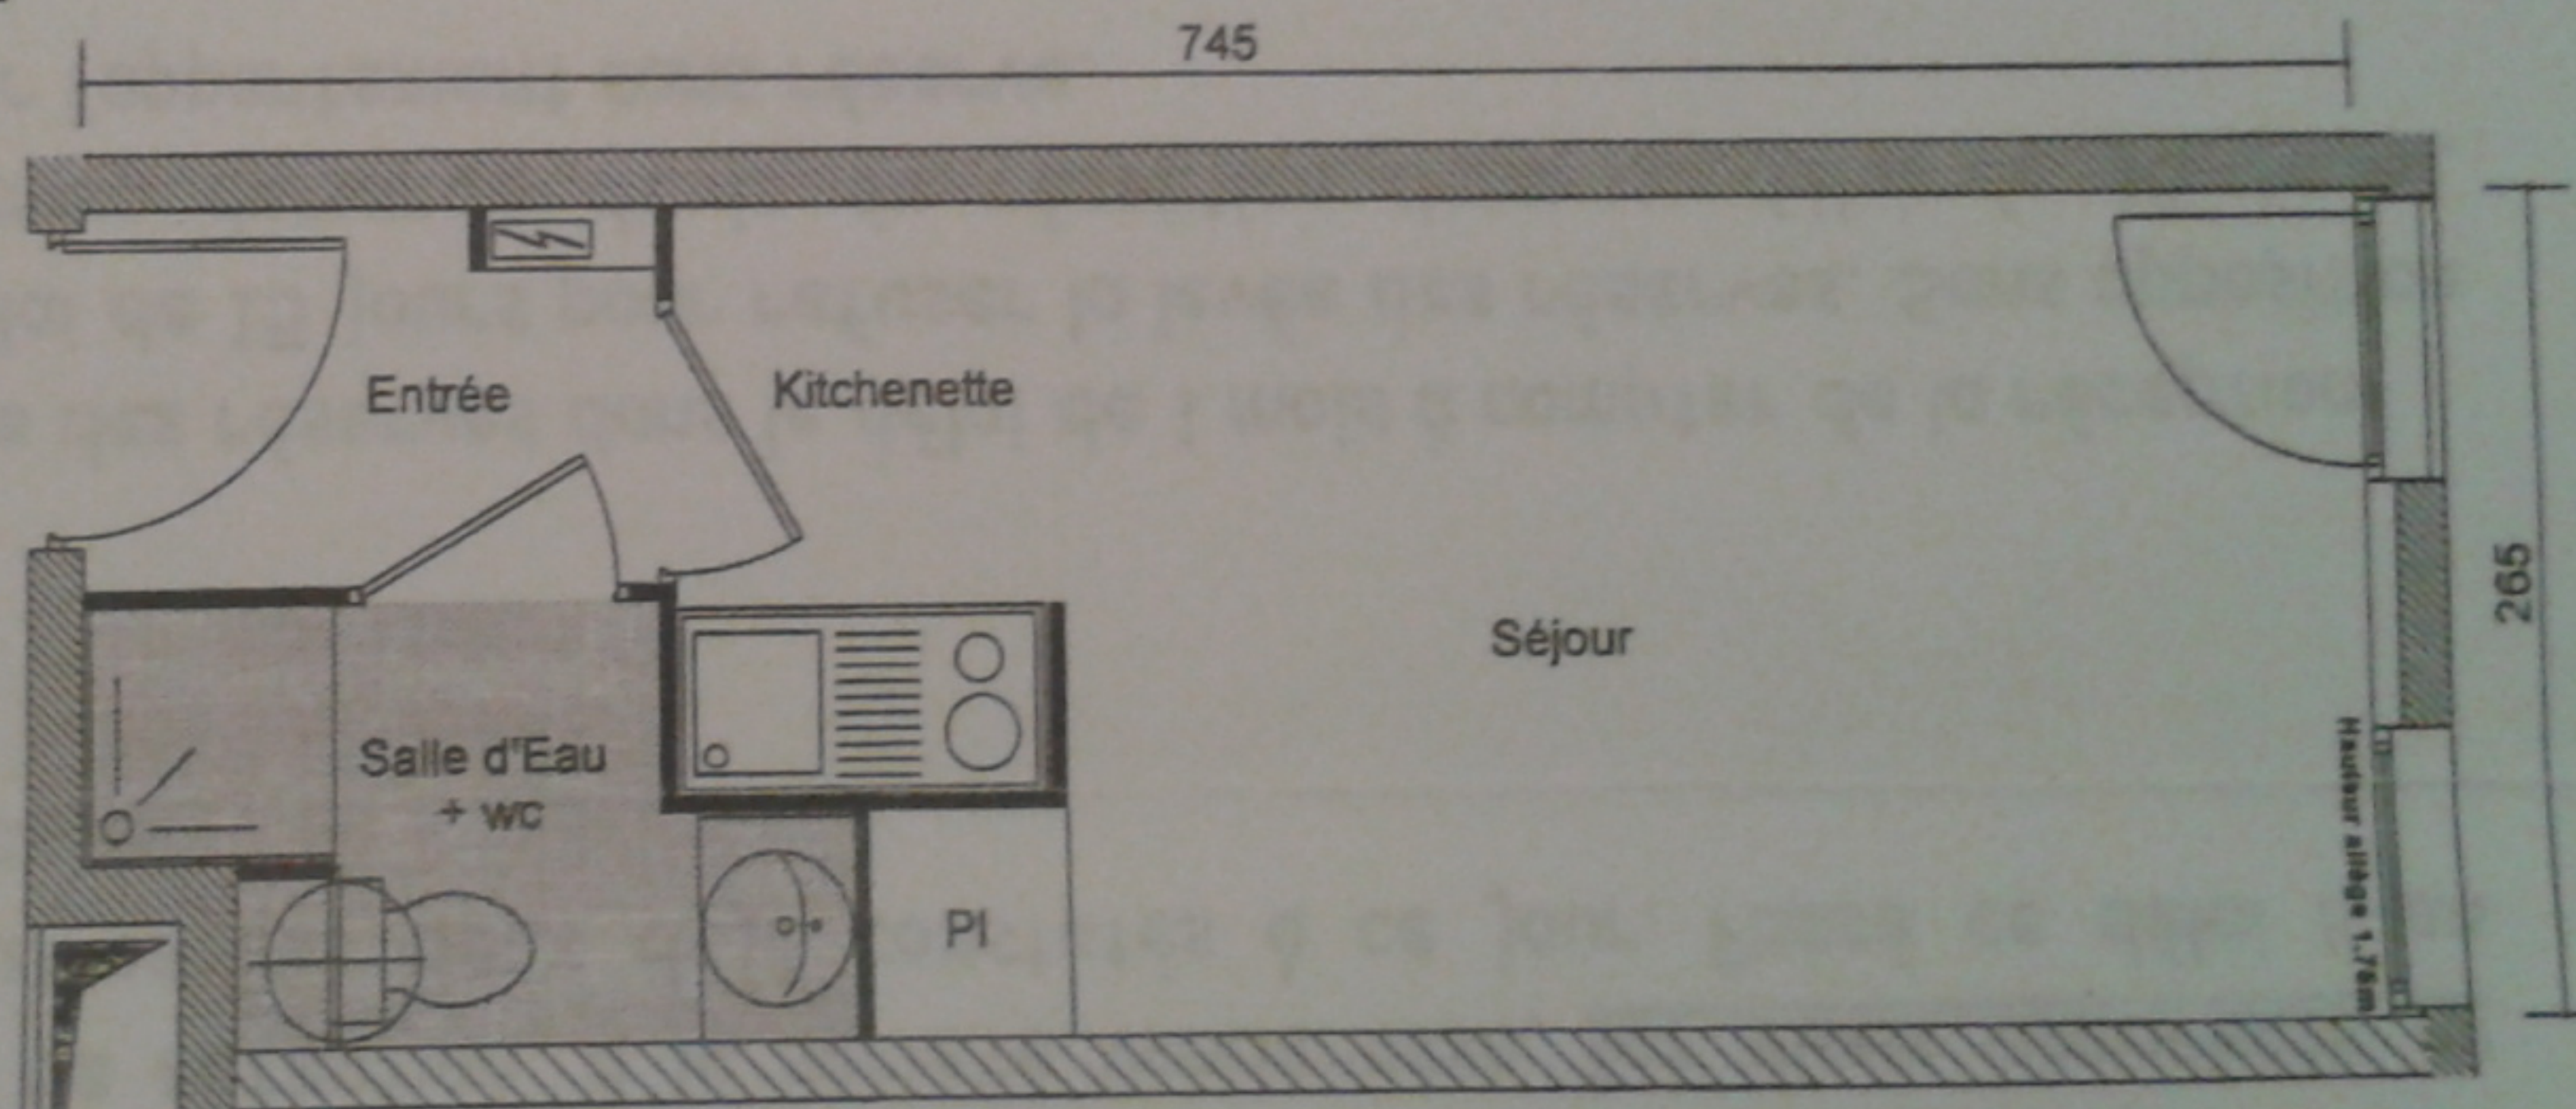

MONNÉ-DECROIX

Bât 6 • 78 chemin des 7 Deniers
BP 60 401 • 31204 Toulouse cedex 2
Tél. 05 34 410 410 • Fax. 05 34 410 463

Atelier 9 - Architectes

(Le présent document est susceptible de modifications techniques ou administratives)

17 JAN 2007