



FACOTEL - "PORTE D'ORLEANS" S.C.I. AZURITE

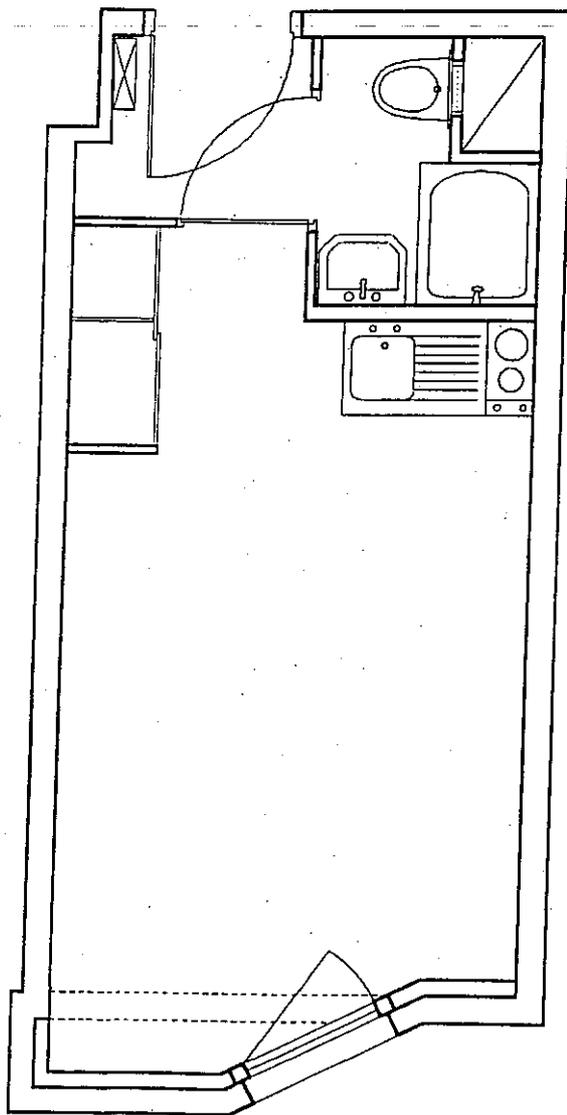

ANNEXÉ à la minute d'un acte reçu par
le Notaire associé soussigné de la S.C.I.
G. VILLEMEN - L. AUSSÉDAT
E. GRANDMAIRE - E. HELLUY-PERRIN
à Epinal, le 23 septembre 1988

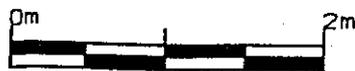

NUMEROS 315 415 515 615
715 815 915


SURFACE 18.00 m2



MEUBLE " LE MALESHERBES "
114, rue Victor Hugo
2686 LEVALLOIS - PERRET CEDEX

SIXIEME ETAGE

30 MARS 1998

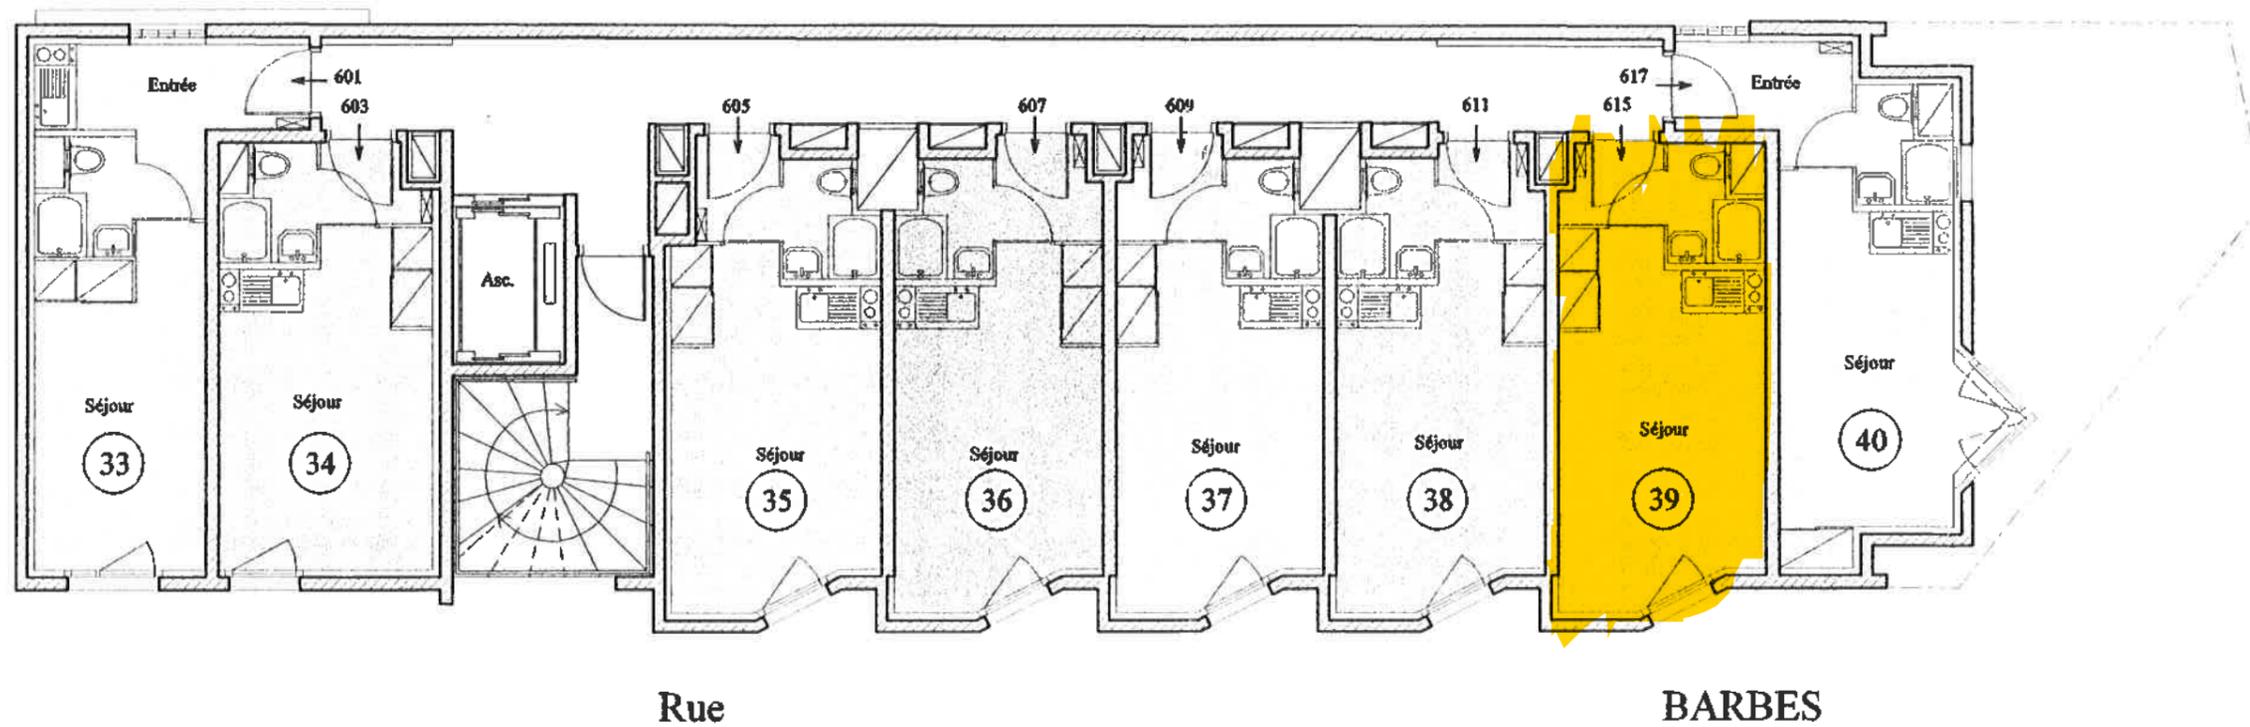

Echelle 1/100

Dossier 98008

Plan établi par le cabinet FOREST, d'après les plans DCE provisoires du cabinet d'architecte GHIULAMILA et ASSOCIES, en date du 15/01/1998