



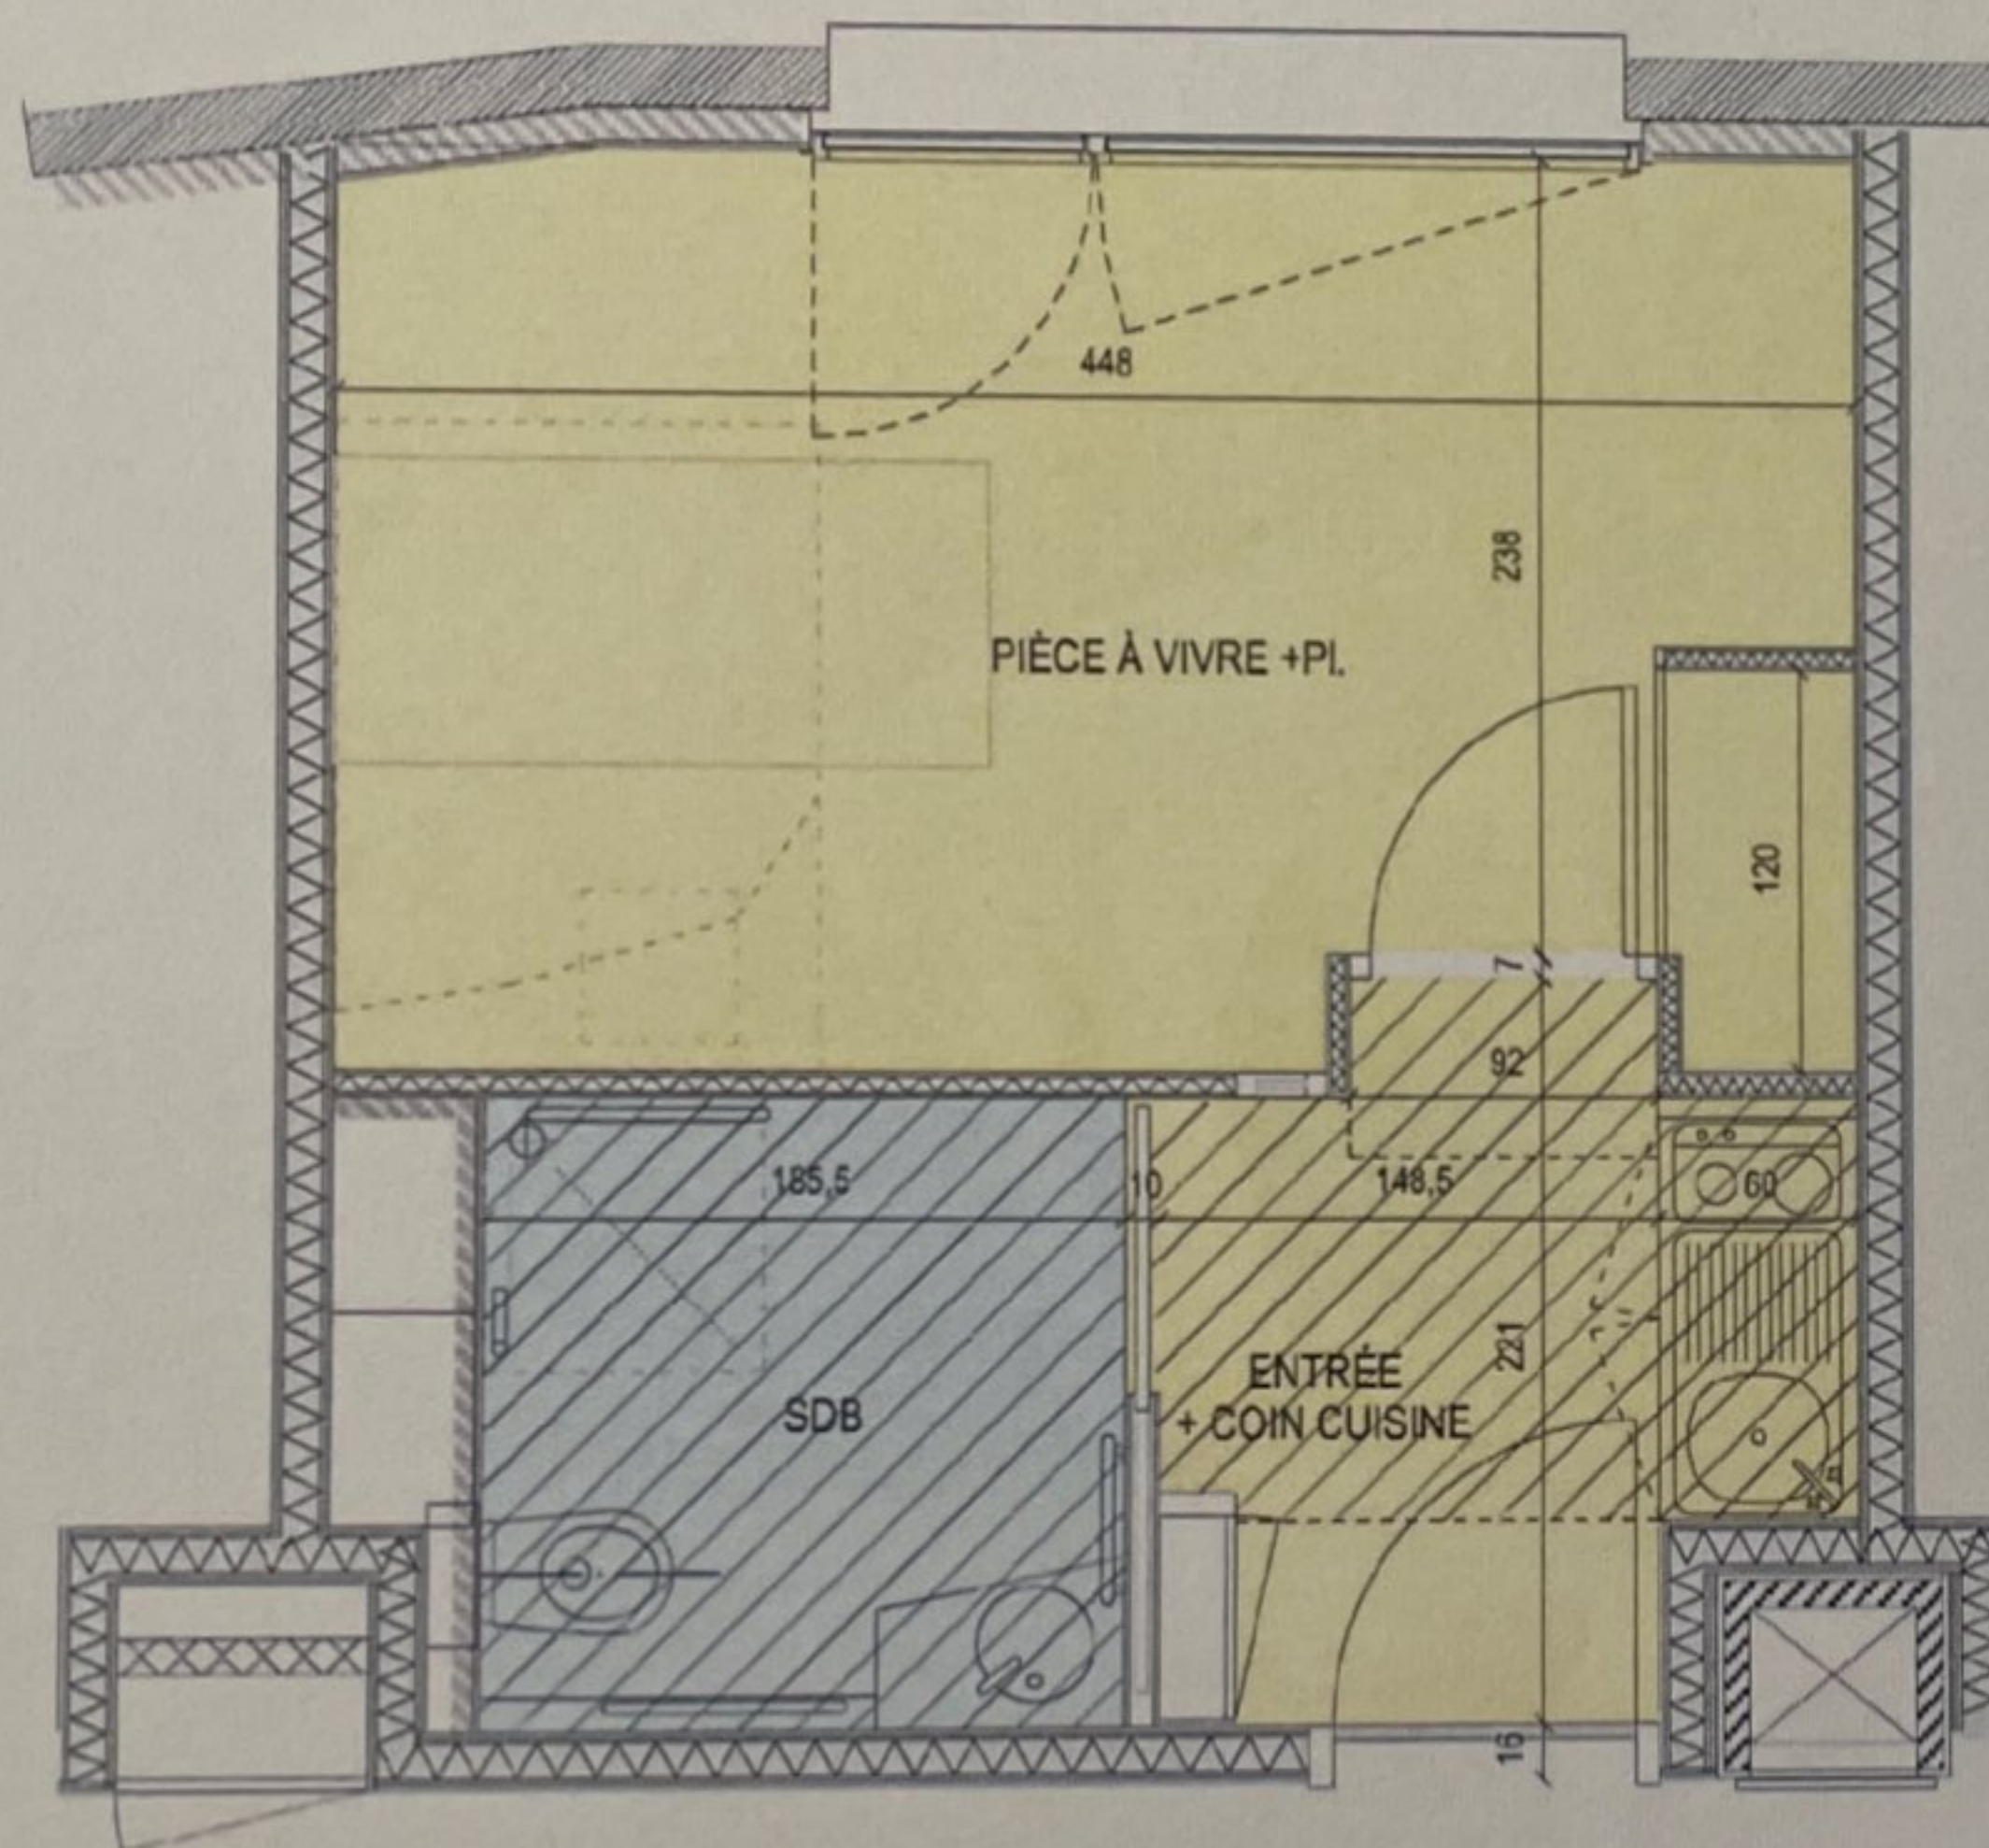

1.2

NOTA : Les cotes et les surfaces sont indicatives et susceptibles de légères variations en fonction des impératifs techniques.

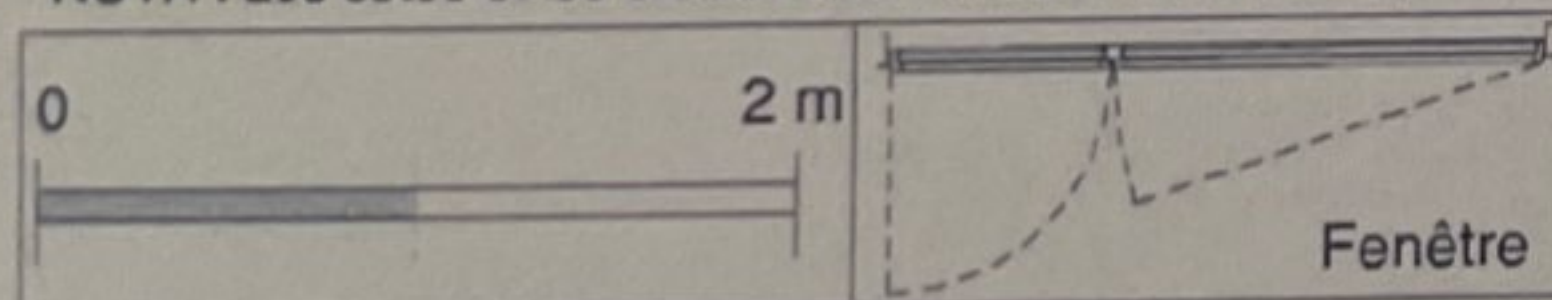

Faux-plafond
HSP= 225

GTL Tableau électrique

BARRE LAMBOT ARCHITECTES
"QUAI DE TOURVILLE"
3 Rue Y Boquien 44000 NANTES
Tél : 02 40 20 41 22

NIVEAU	TYPE	N° LOGT
N 1	T1	B.1.2
MARS 2010	PLAN RESERVATION	

SURFACES HABITABLES

entrée + coin cuisine	3,80 m2
pièce à vivre+pl.	11,70 m2
salle d'eau + wc	3,50 m2

TOTAL 19,10 m2



Plan de repérage



Résidence étudiants "les Estudines de Tourville"

NANTES

SCCV GAO
chez ADI
32, Rue La Noue Bras de Fer
44 263 Nantes cedex 2
Tél : 02 40 20 21 00

