


11/05/1971

# RESIDENCE PYTHAGORE METZ QUEULEU

Rue de VERCLY  
57000 METZ

le 28 février 2003  
n° 30075

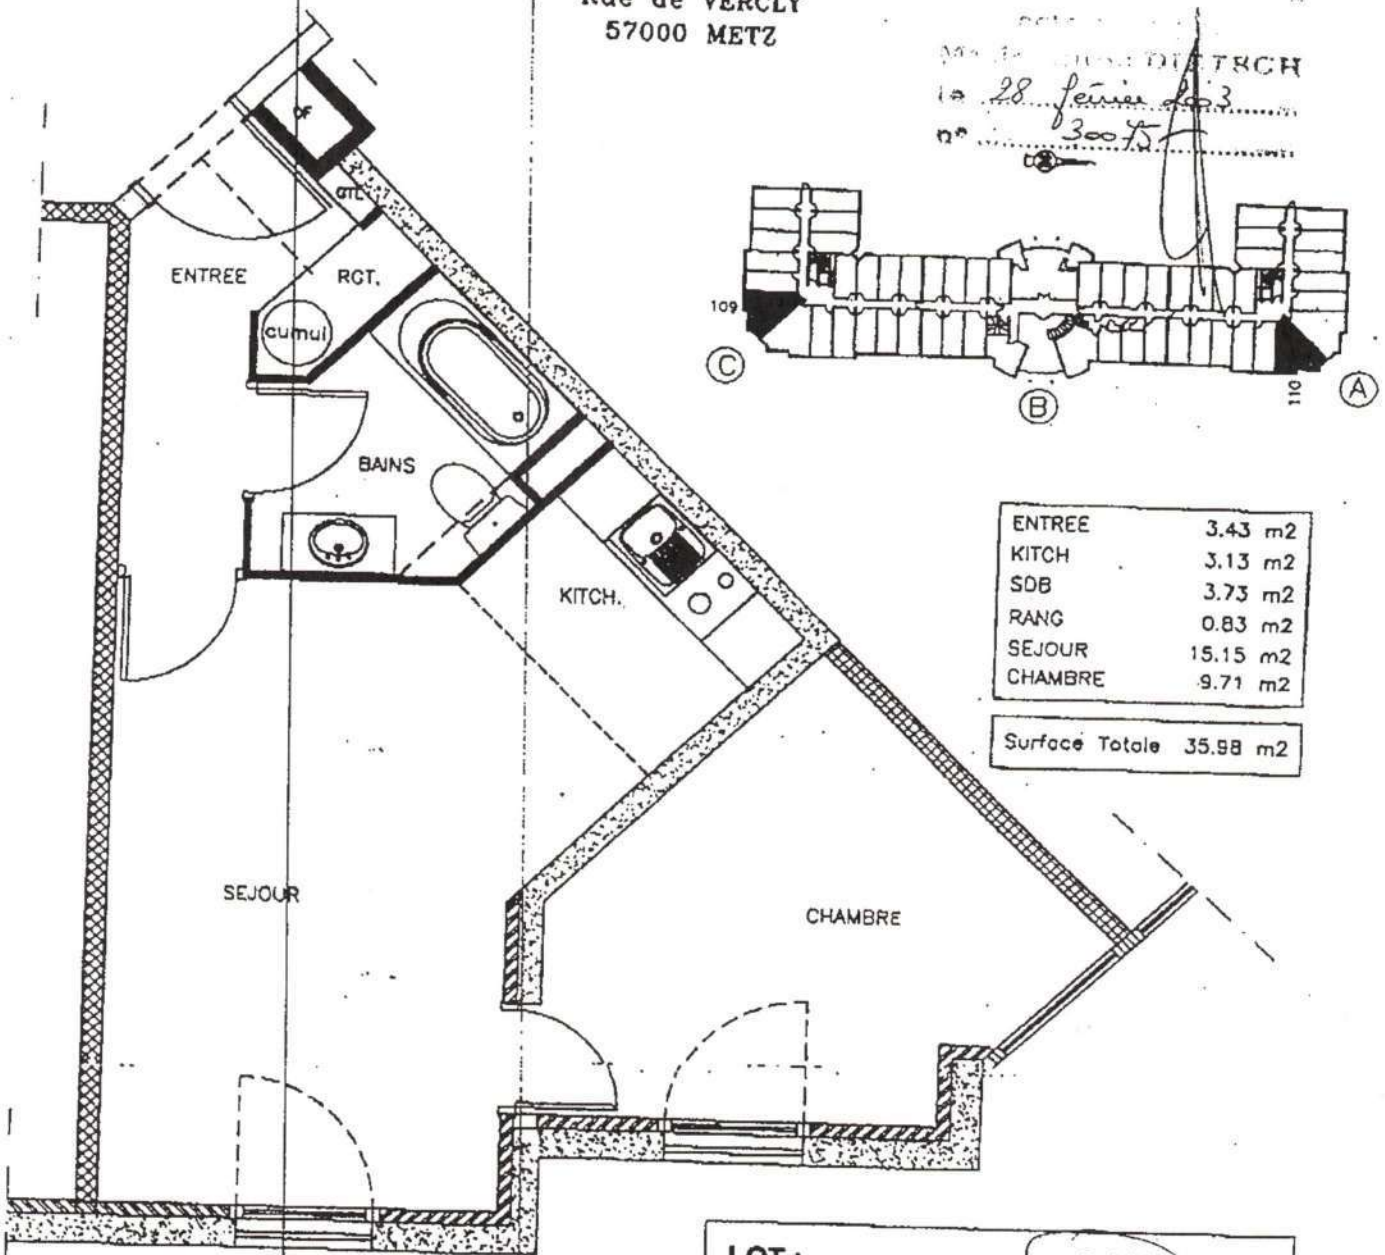

**Roger Schott Architecte**

19 MAI 1999  
ECHELLE 1/50

**ESPACE 2**  
CREATEUR IMMOBILIER

<<copie de document, mesures prises à l'échelle non garanties >>

AB SB

**SNC PYTHAGORE QUEULEU**  
Siège social 81, Avenue Marceau - 75116 PARIS  
Bureaux administratifs 2, Rue de Seignè - 21000 DIJON  
Téi 03 80 50 94 94 - Fax 03 80 50 94 93  
Société en nom collectif au capital de 10 000 F  
RCS PARIS B 421 360 769