


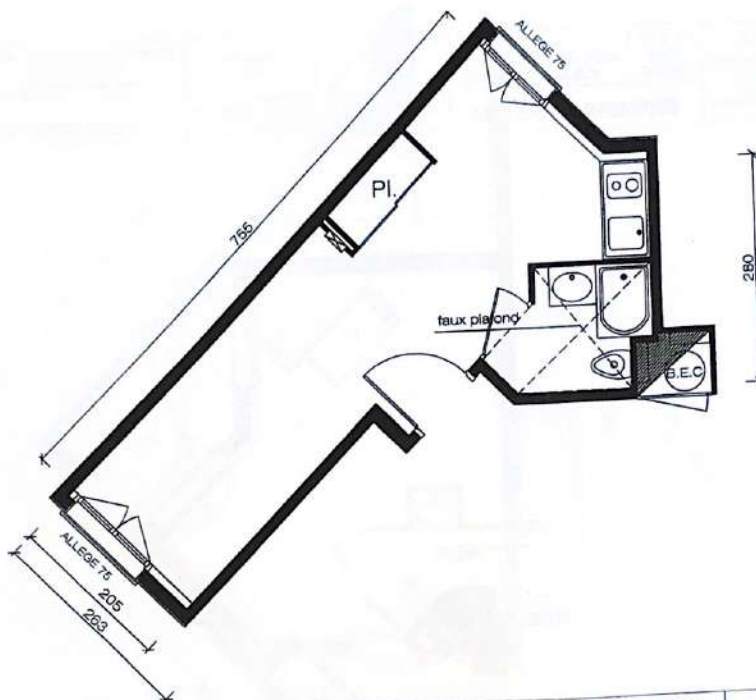

nexity
Féreal

S.N.C SERRIS HOTEL P.P

Représenté par FÉREAL
114, rue Victor Hugo
92686 LEVALLOIS PERRET CEDEX

les cotes et surfaces ainsi que l'emplacement des zones
sont mentionnés à titre indicatif.
La société se réserve la possibilité d'apporter à ce plan
les modifications qui seraient dues à des imprécisions d'ordre
technique ou administratif.


Date
19-07-2004

Echelle:
1/50

TABLEAU DE SURFACES

Surface habitable	Surface balcons, logias	Surface totale
20.81m ²	-	20.81m ²

résidence d'hébergement
place de Toscane
RESIDENCE PIAZZA
Studette 232

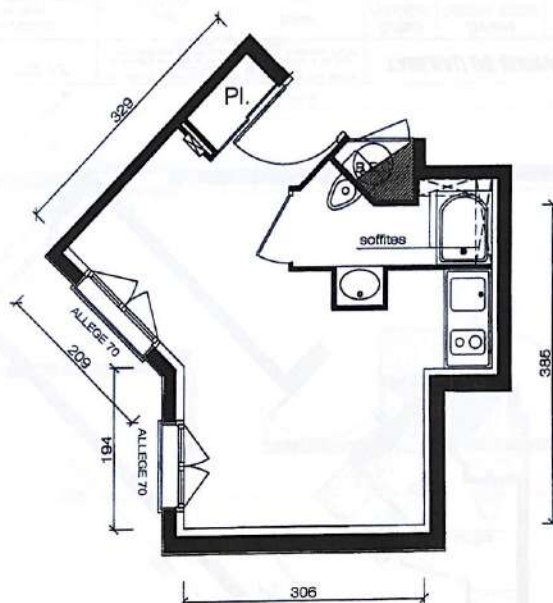

nexity
Féreal

S.N.C SERRIS HOTEL P.P

Représenté par FÉREAL
114, rue Victor Hugo
92686 LEVALLOIS PERRET CEDEX

les cotes et surfaces ainsi que l'emplacement des zones
sont mentionnés à titre indicatif.
La société se réserve la possibilité d'apporter à ce plan
les modifications qui seraient dues à des imprécisions d'ordre
technique ou administratif.

Date
19-07-2004

Echelle:
1/50

TABLEAU DE SURFACES

Surface habitable	Surface balcons, logias	Surface totale
18.12m ²	-	18.12m ²

résidence d'hébergement
place de Toscane
RESIDENCE PIAZZA
Studette 330