


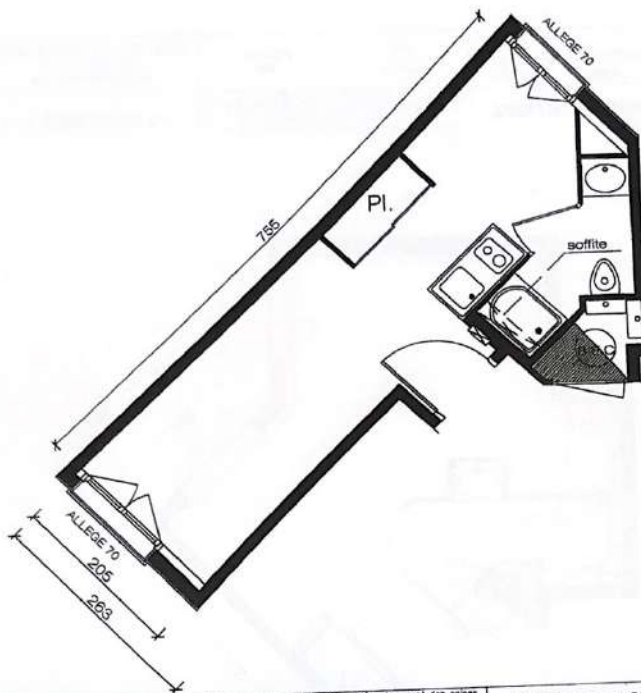

nexity
Féreal

S.N.C SERRIS HOTEL P.P

Représentée par FEREAL
114, rue Victor Hugo
92636 LEVALLOIS PERRET CEDEX

Les cotes et surfaces ainsi que l'emplacement des gîtes sont mentionnés à titre indicatif.
La société se réserve la possibilité d'apporter à ce plan les modifications qui seraient dues à des impératifs d'ordre technique ou administratif.


Date
13-10-2004

Echelle:
1/50

TABLEAU DE SURFACES

Surface habitable	Surface balcon, logias	Surface totale
18.12m²	-	18.12m²

résidence d'hébergement
place de Toscane
RESIDENCE PIAZZA
Studette 332

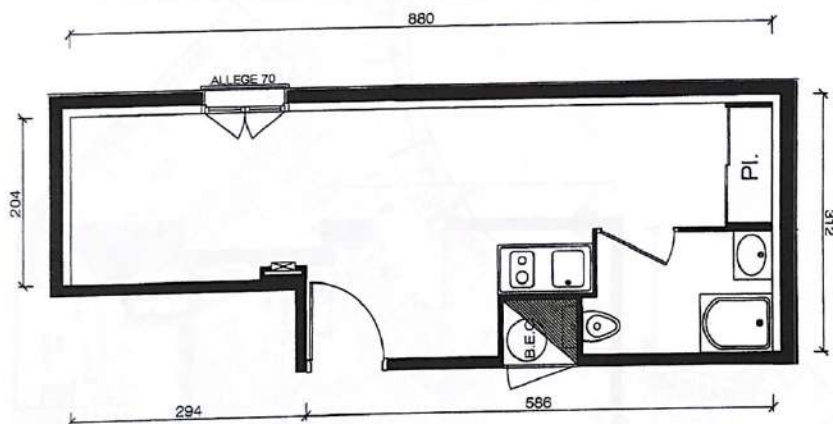

nexity
Féreal

S.N.C SERRIS HOTEL P.P

Représentée par FEREAL
114, rue Victor Hugo
92636 LEVALLOIS PERRET CEDEX

Les cotes et surfaces ainsi que l'emplacement des gîtes sont mentionnés à titre indicatif.
La société se réserve la possibilité d'apporter à ce plan les modifications qui seraient dues à des impératifs d'ordre technique ou administratif.

Date
04-09-2004

Echelle:
1/50

TABLEAU DE SURFACES

Surface habitable	Surface balcon, logias	Surface totale
22.61m²	-	22.61m²

résidence d'hébergement
place de Toscane
RESIDENCE PIAZZA
Studette 357