


Lot N° 25


CHAMBRE N° 104

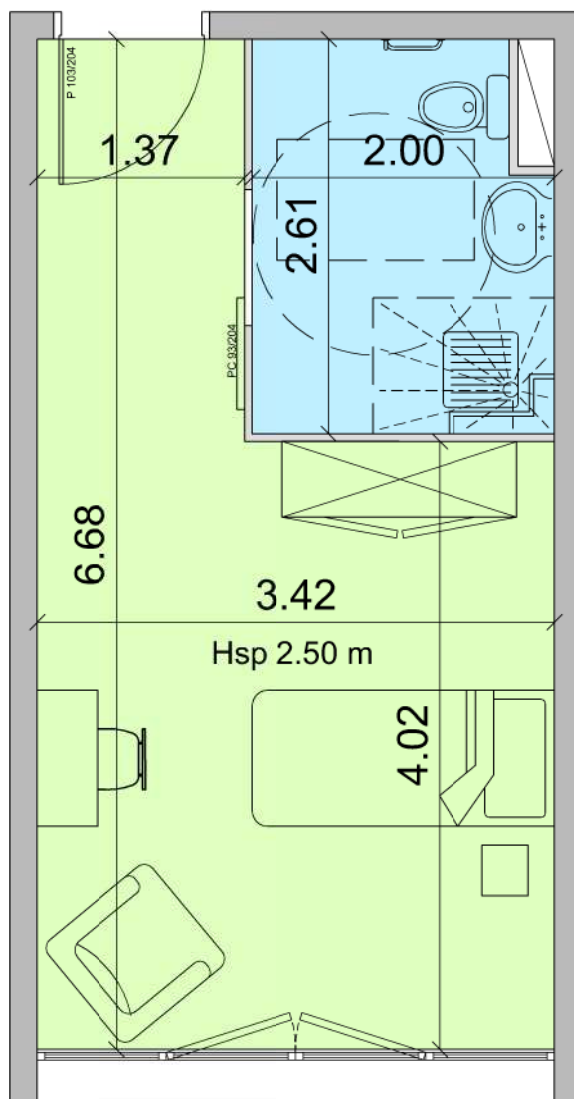

SURFACE UTILES

Chambre : 17,40 m²
Salle d'eau : 4,95 m²

Total : **22,35 m²**

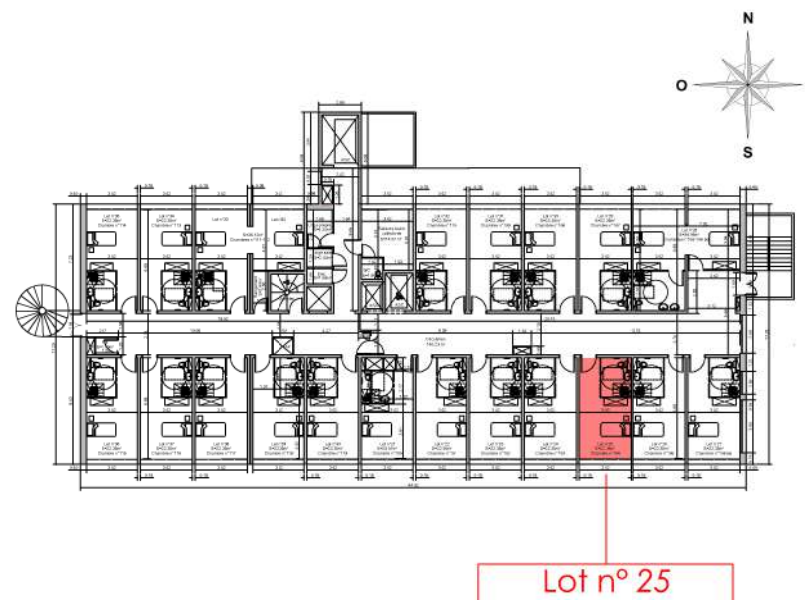

Plan de localisation R+1 - 1/ 500 ème (impression format A4)

SCI ABEMI

EHPAD Résidence de France

RN 41 rue du général Leclerc
62660 BEUVRY

Plan de vente

LOT N° 25

Chambre n° 104

N° Plan
PV-104

Indice
0

Date
19 Mai 2016

Echelle
1 / 50 (format A4)

Modifications

Indice	Date	Objet