

Plan de la chambre ch 220/lot n°61

SURFACES UTILES


| | |
|--------------|----------------------------|
| Chambre | 17,67 m ² |
| Salle d'eau | 3,10 m ² |
| TOTAL | 20,77 m² |

Localisation étage 1



| | | | | |
|--|---|--------------|-------|--|
| MAITRE D'OUVRAGE SCI 2, Rue Derrière les Champs Bât. Helios 5 - BAL 509 116, Route d'Espagne 31100 TOULOUSE | MAISON DU PAYS DE LIART EHPAD : PLAN DE VENTE R+1 - CHAMBRE ch 220/lot n°61 Lieu dit le Plan de la Barangere Rue Labecq 08290 LIART | FEVRIER 2013 | P.V. | |
| | | | 1/50° | |

PLAN DE MASSE

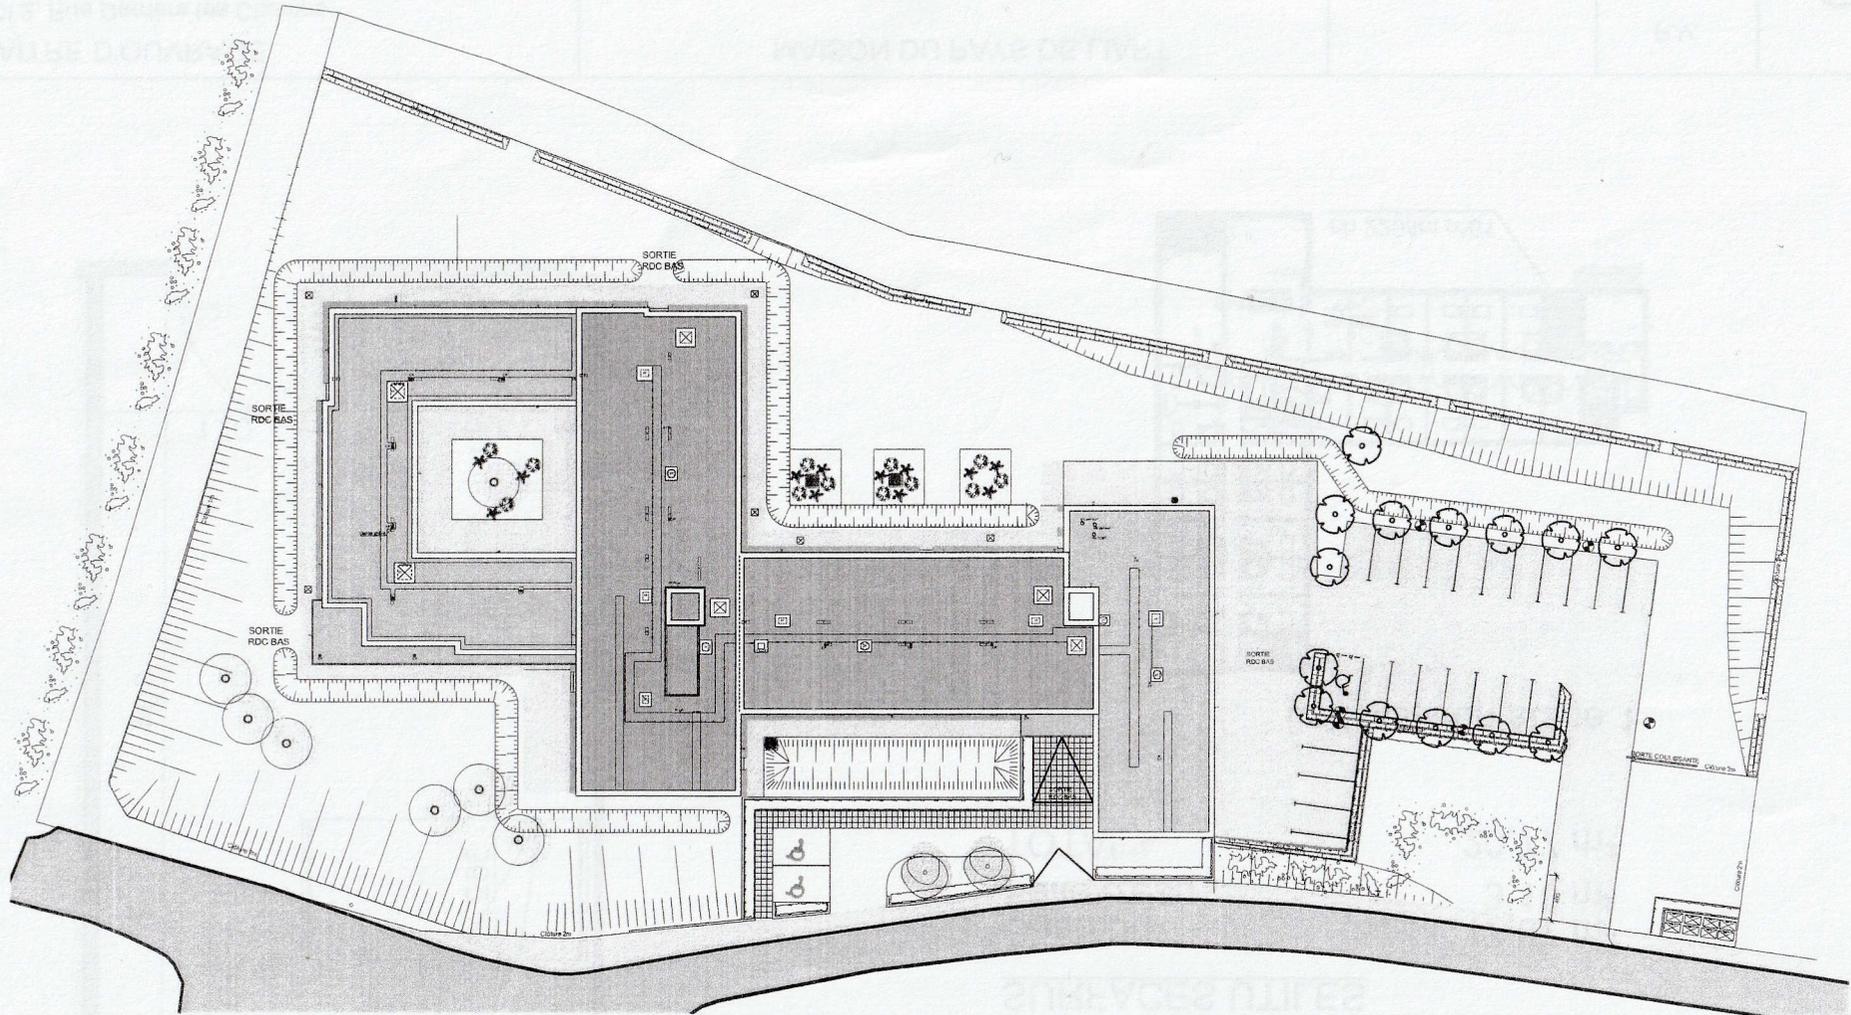

MAITRE D'OUVRAGE

SCI 2, Rue Derrière les Champs
 Bât. Helios 5 - BAL 509
 116, Route d'Espagne
 31100 TOULOUSE

MAISON DU PAYS DE LIART

EHPAD : PLAN DE VENTE - PLAN DE MASSE
 Lieu dit le Plan de la Barangere
 Rue Labecq 08290 LIART

FEVRIER 2013

P.V.

