



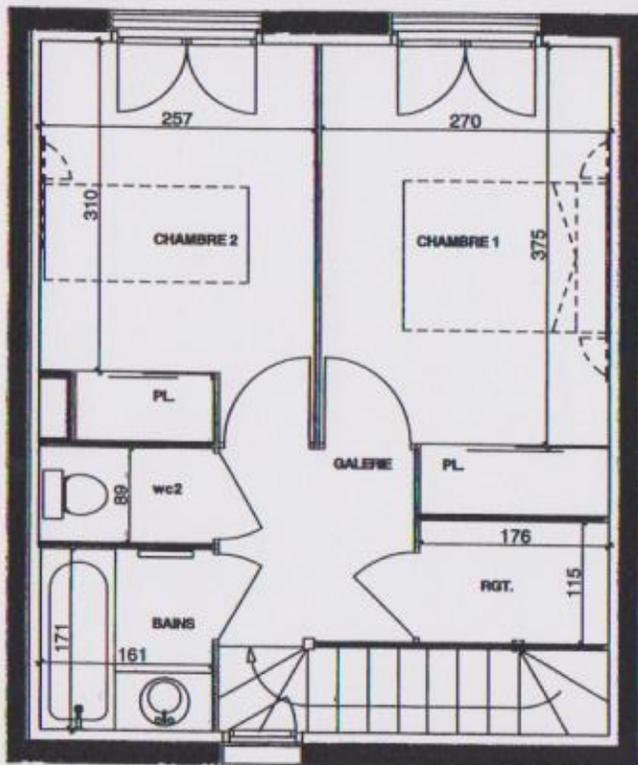

Etage

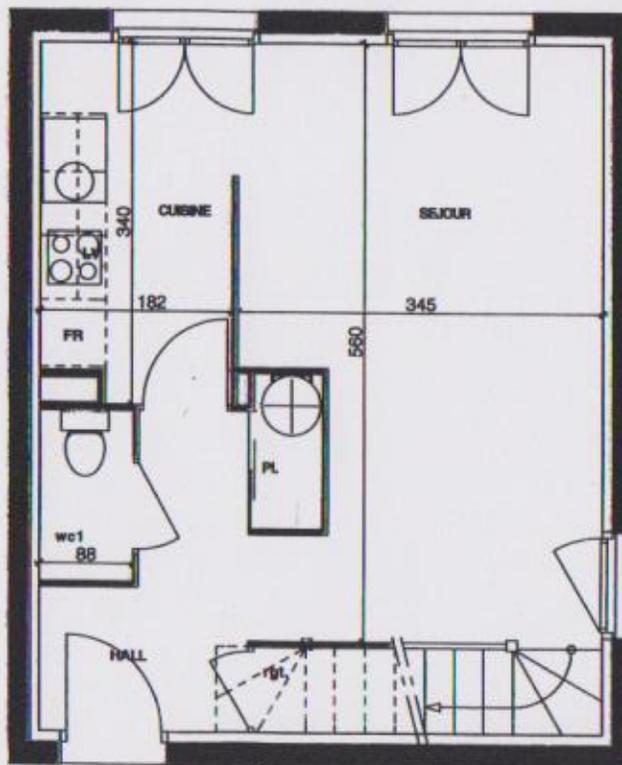

RDC



RESIDENCE - SERVICES  
Les Verchères Nord  
CD n° 30 rue Marcel Mérieux  
Chemin rural n°9  
69280 MARCY L'ETOILE



Une réalisation George V Rhône-Alpes

Ensemble: Bâtiment B  
Lot n°B03 - 3 pièces duplex





**SURFACES DES PIÈCES**

Séjour	17,88 m <sup>2</sup>
Cuisine	5,99 m <sup>2</sup>
Hall+Pl	5,32 m <sup>2</sup>
Ch.1+Pl	11,15 m <sup>2</sup>
Ch.2+Pl	9,30 m <sup>2</sup>
Bains	2,75 m <sup>2</sup>
Galerie	3,29 m <sup>2</sup>
Rangement 1	0,56 m <sup>2</sup>
Rangement 2	2,02 m <sup>2</sup>
wc 1	1,41 m <sup>2</sup>
wc 2	1,45 m <sup>2</sup>

**SURFACE TOTALE: 61,12 m<sup>2</sup>**

NTA: Le plan présent exprime les dispositions générales de l'appartement, lesquelles sont susceptibles de variations en fonction des nécessités techniques de la réalisation, tant en ce qui concerne les dimensions que les équipements.

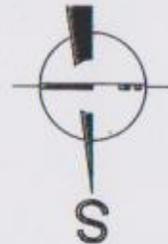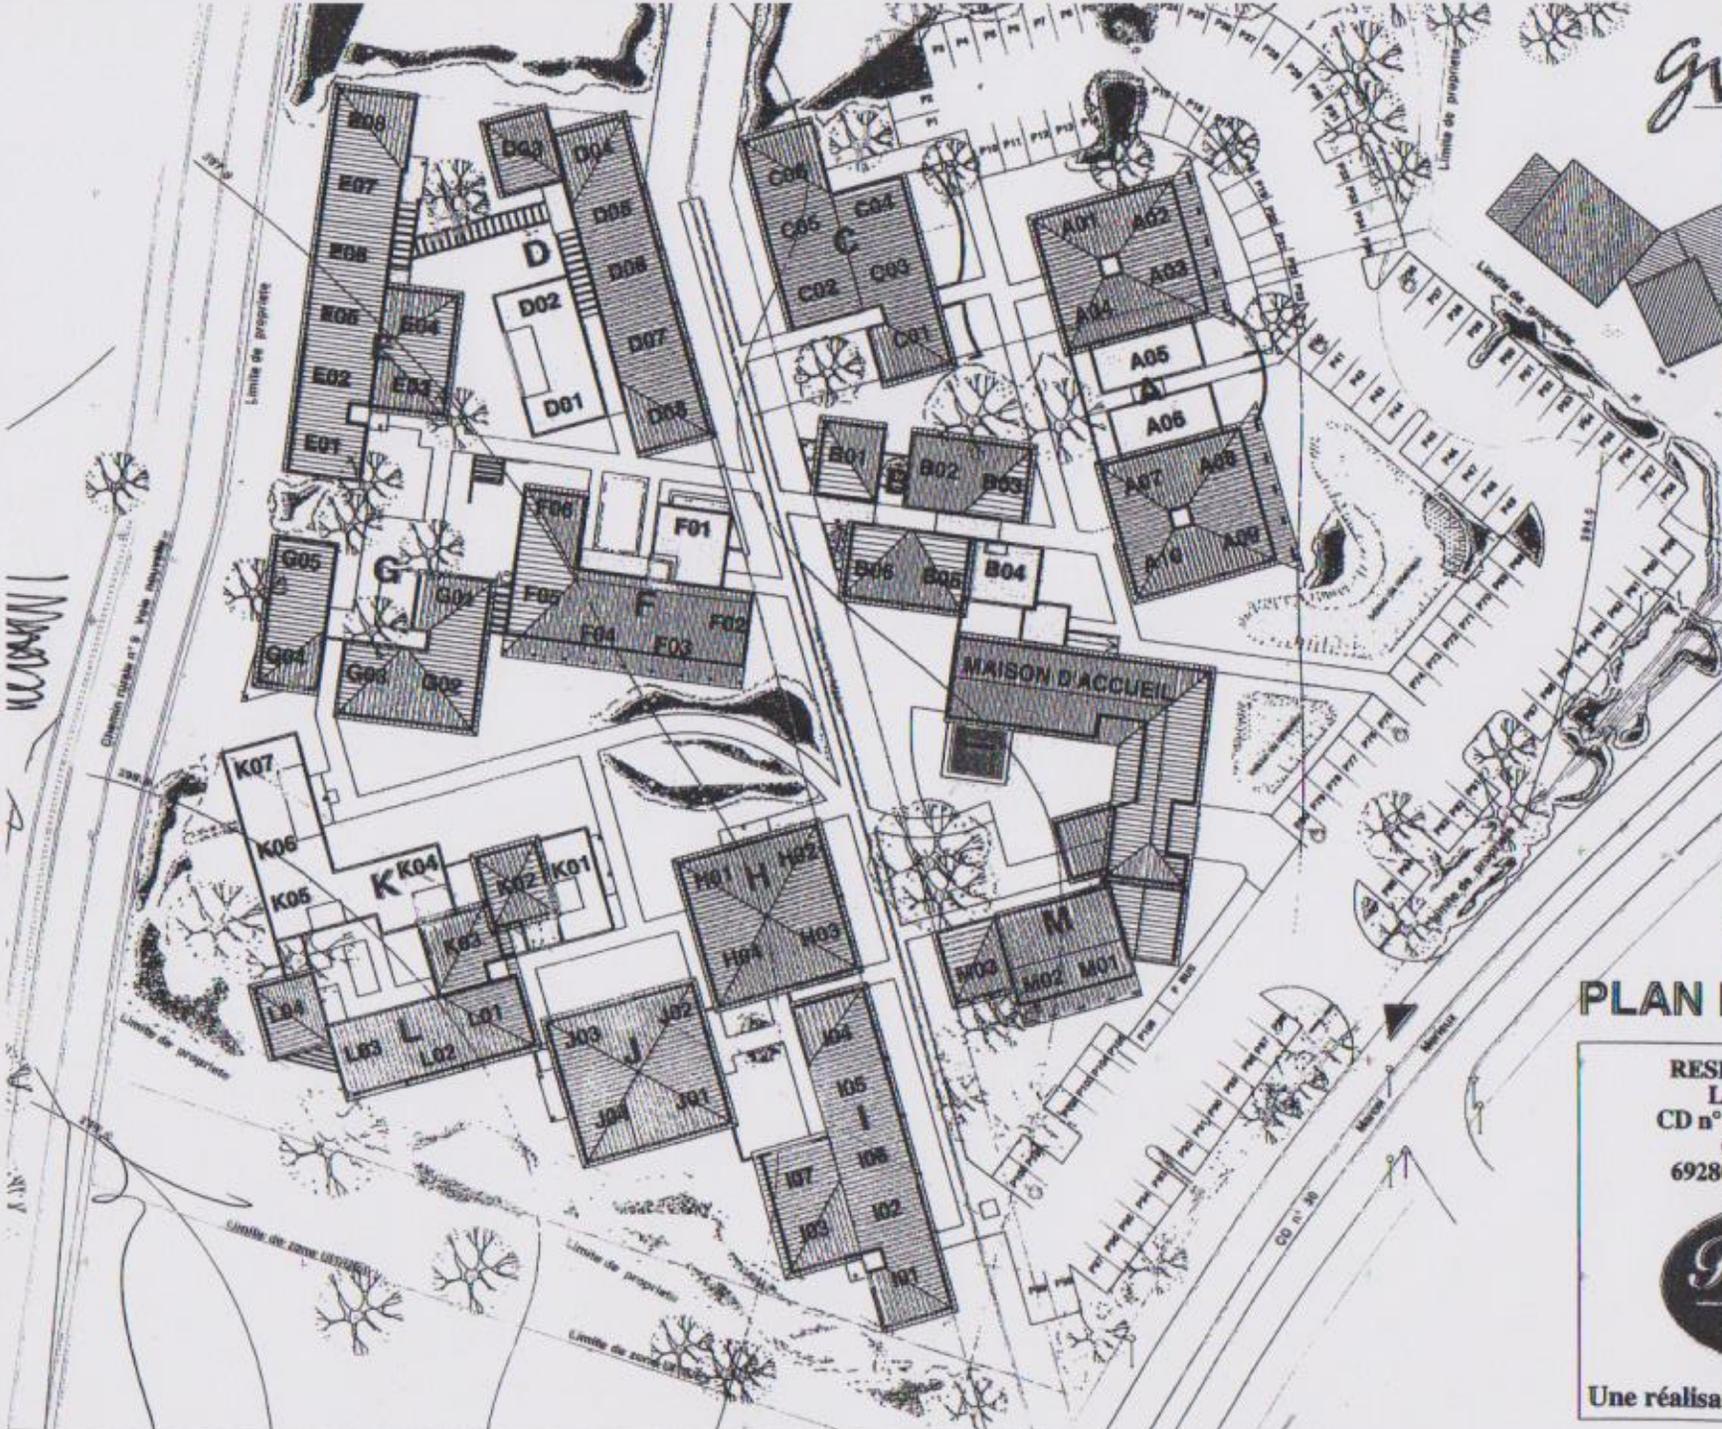

### PLAN DE REPERAGE

**RESIDENCE - SERVICES**  
Les Verchères Nord  
CD n° 30 rue Marcel Mérieux  
Chemin rural n°9  
69280 MARCY L'ETOILE



**Une réalisation George V Rhône-Alpes**