


Résidence Les Océanides

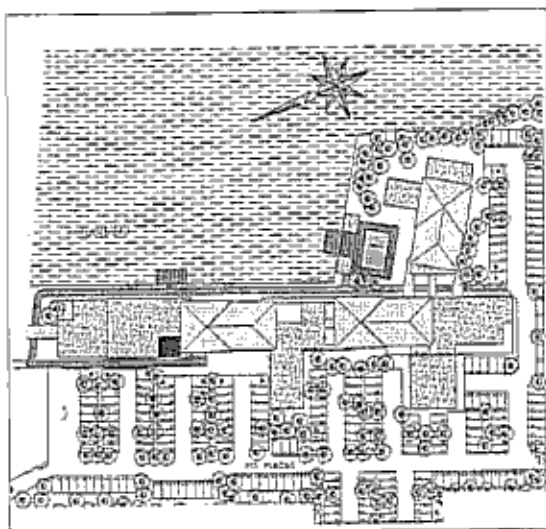

BATIMENT A

NIVEAU R+1

2 Pièces - N° A 139

Surfaces habitables


Entrée	2.90 m ²
Séjour / Cuisine	16.60 m ²
Chambre	10.00 m ²
Bains + WC	4.00 m ²

Total habitable 33.50 m²

Balcon 10.00 m²




CH A 139

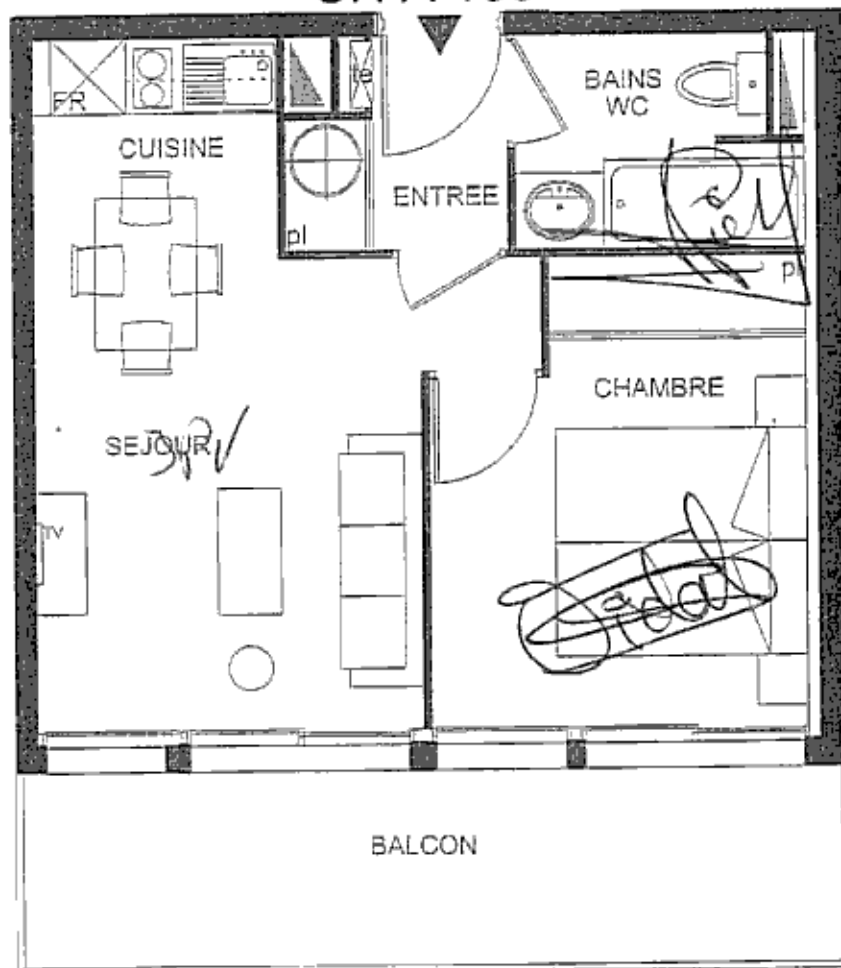

0 0.5 1 2 m

DOCUMENT SUSCEPTIBLE D'ETRE MODIFIE, L'ARCHITECTE S'EN RESERVANT LE DROIT POUR DES RAISONS TECHNIQUES ET ADMINISTRATIVES.

Résidence Les Océanides

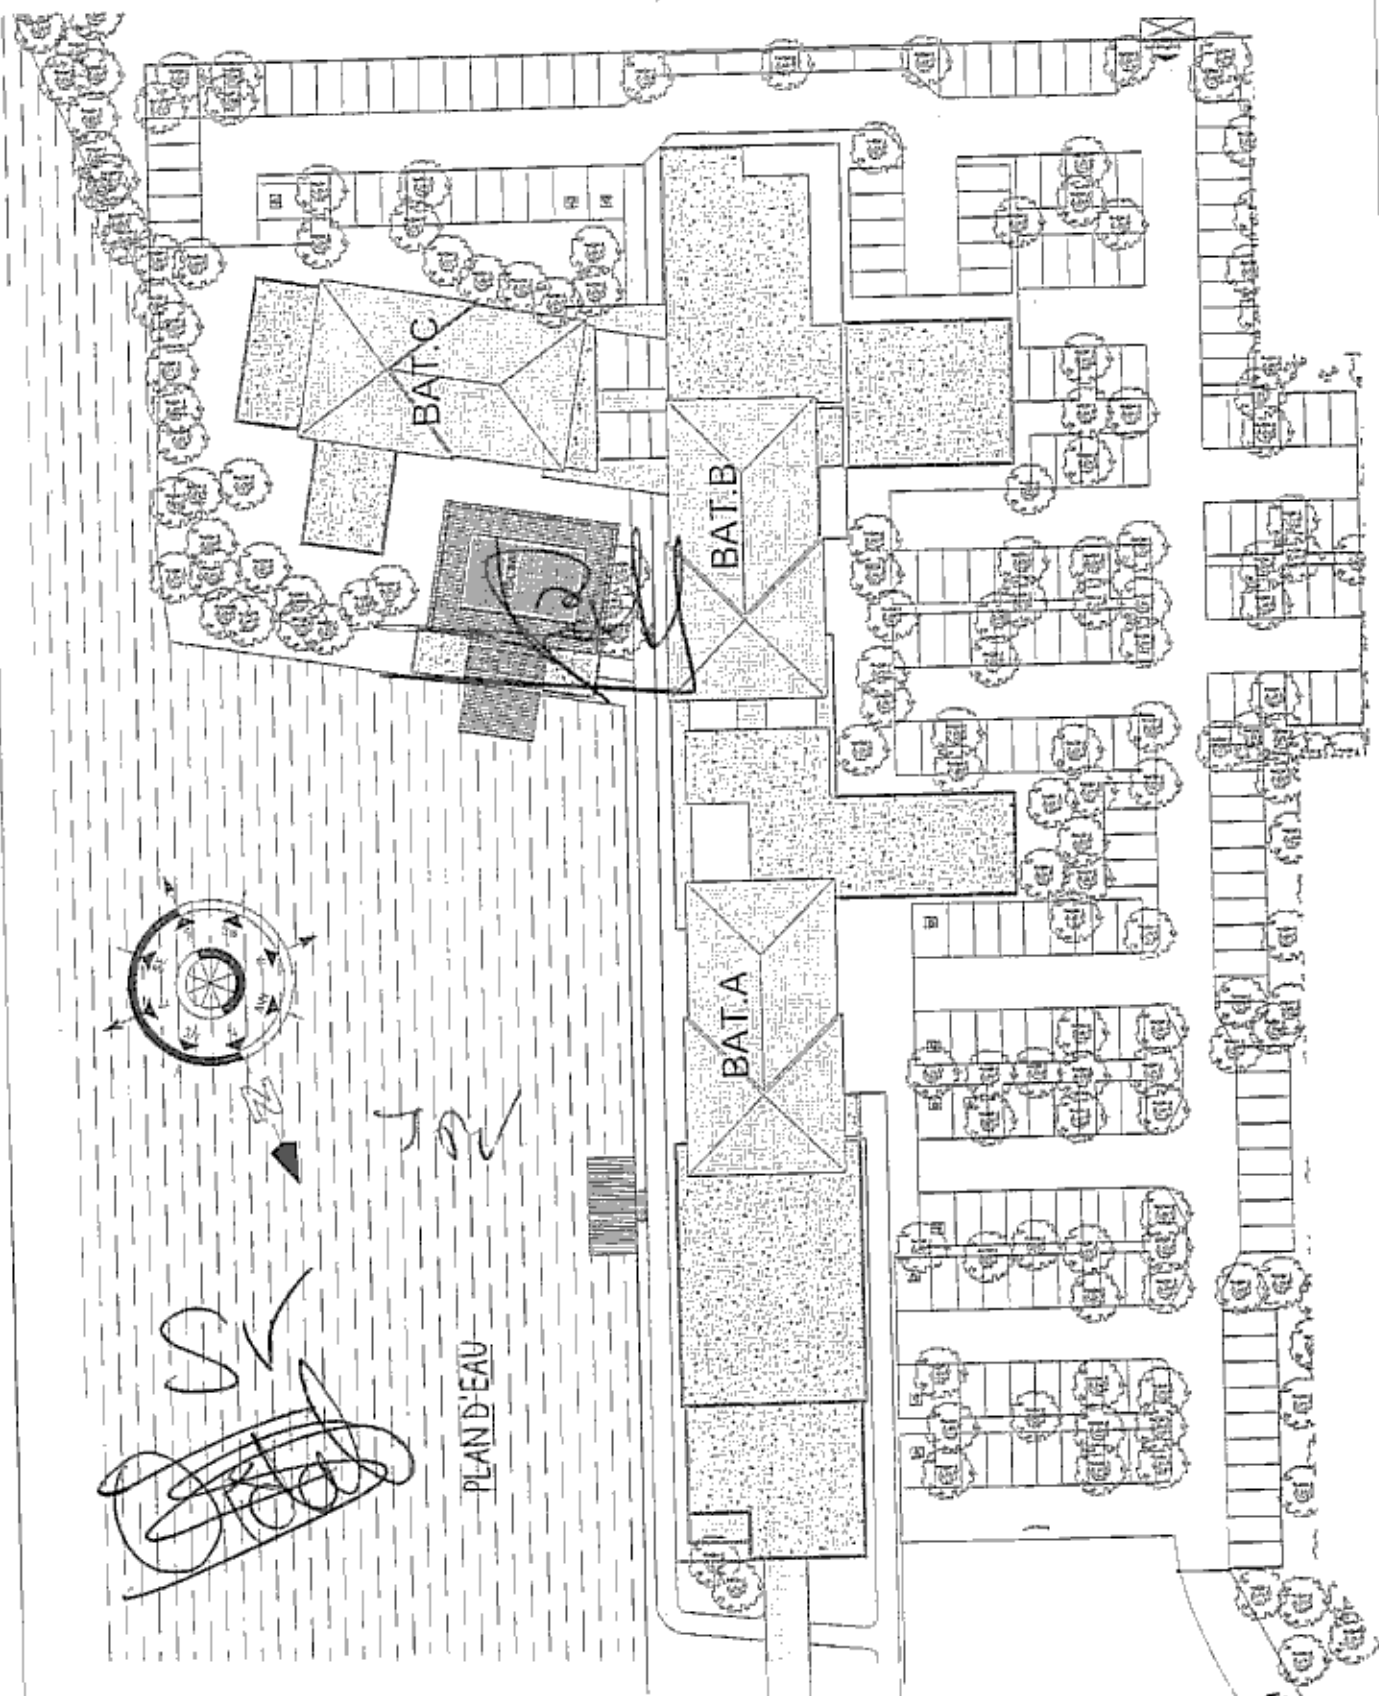

PLAN DE MASSE

DOCUMENT SUSCEPTIBLE D'ÊTRE MODIFIÉ. L'ARCHITECTE S'EN RÉSERVANT LE DROIT POUR DES RAISONS TECHNIQUES ET ADMINISTRATIVES

SR M