

114 996 TTC
 96 151 HT
 3610 layer net/an
 éco impôts 2670 €


PRADO CASTEL

RÉSIDENCE ÉTUDIANTE - MARSEILLE
 RUE D'ITALIE - PLACE CASTELLANE

Plan de Réserveation

Bâtiment B
 (rue Saint Suffren)
 Niveau R+2

Logt. B23

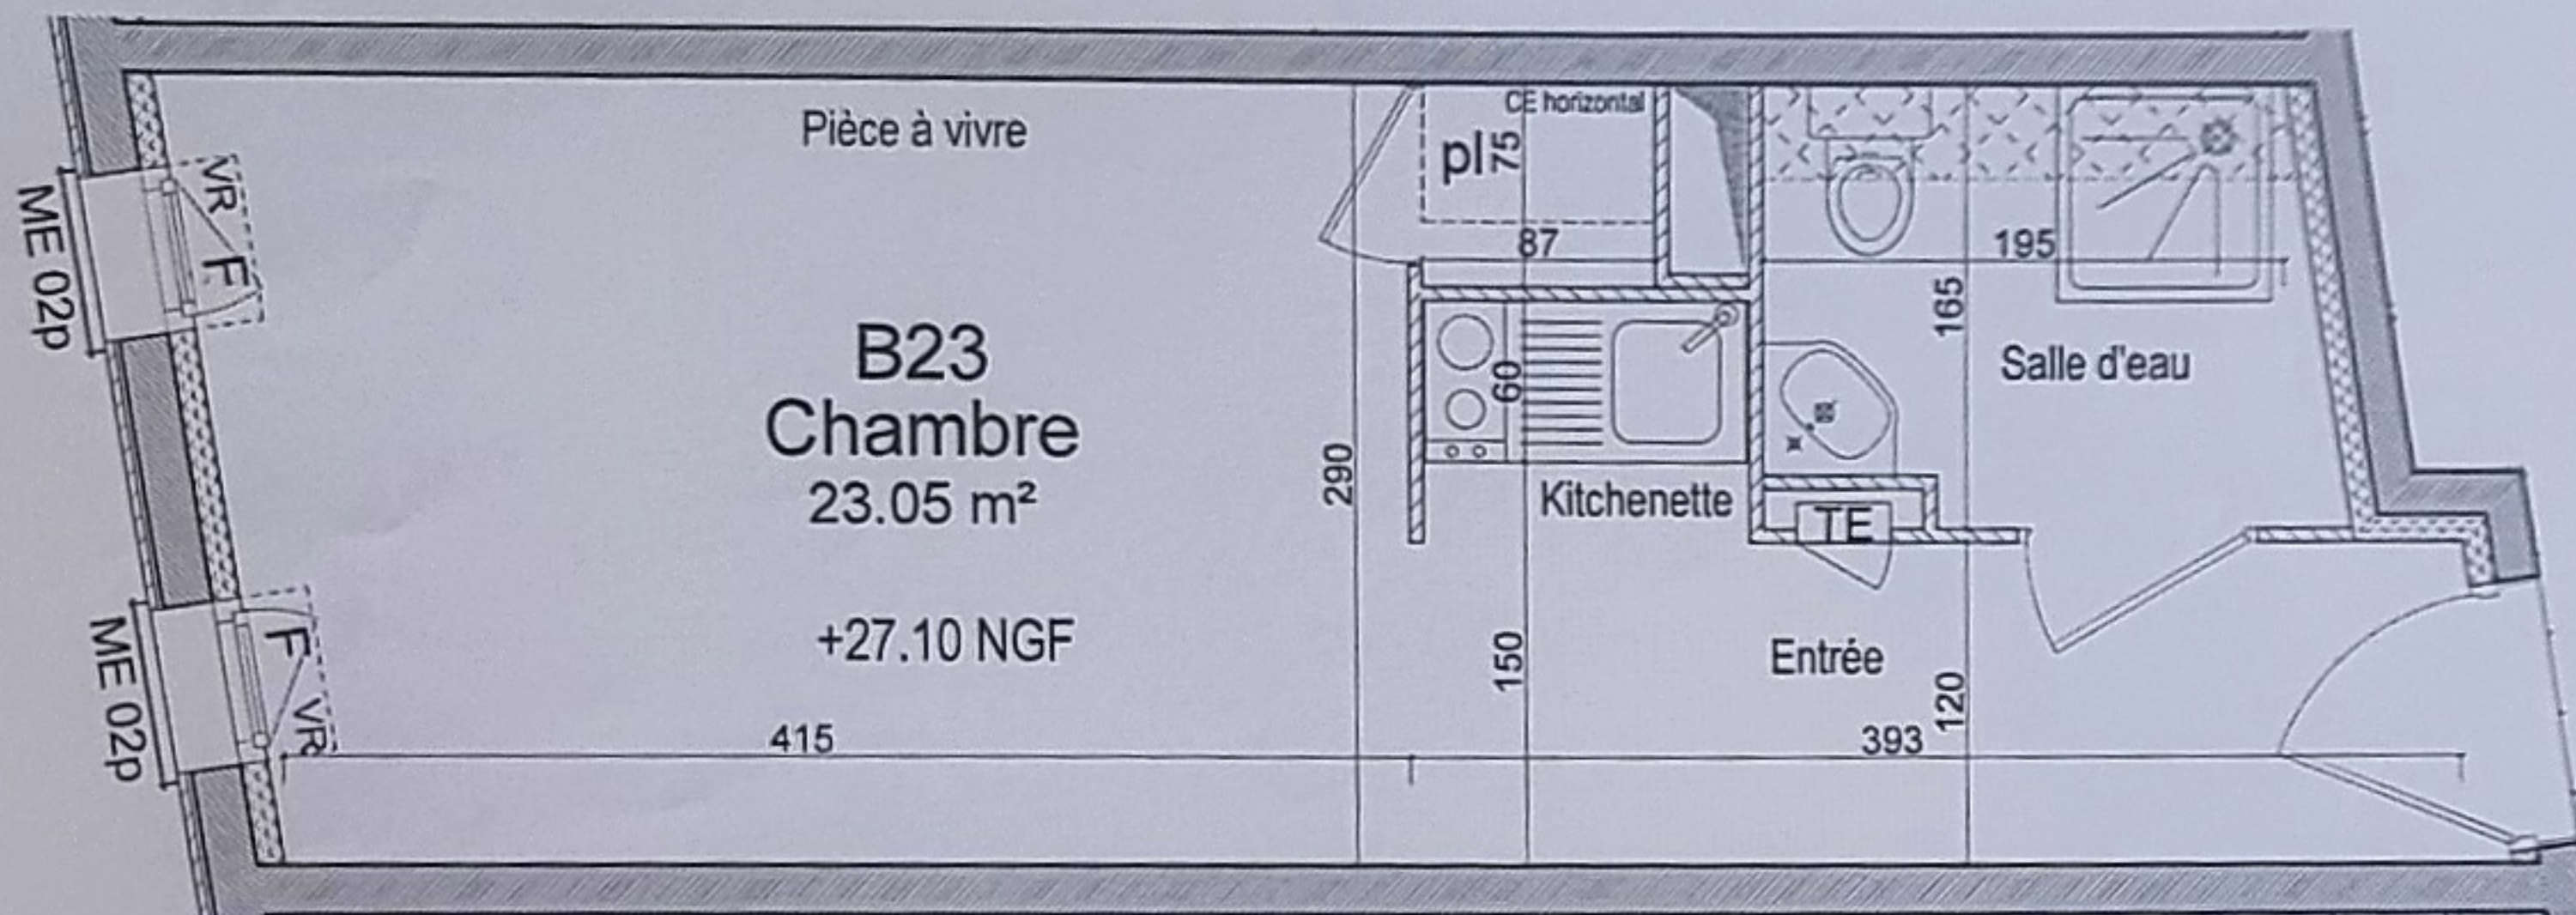

Pièce à vivre
B23
 Chambre
 23.05 m²

+27.10 NGF

415

290

150

CE horizontal
 pl 75

87

60

Kitchenette

Entrée

393

120

Salle d'eau

165

195

ME 02p


VR F

ME 02p


F VR

Légende Graphique

- F = Fenêtre
- PF = Porte-Fenêtre
- FT = Fenêtre de Toit
- [Pattern] = Faux-plafond / Soffite

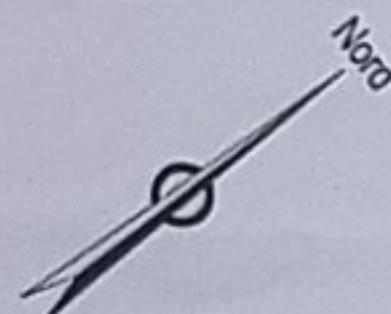

Plan de Niveau

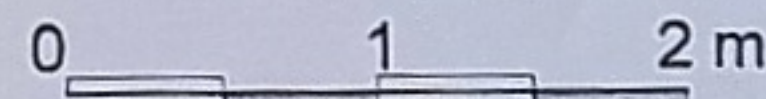

Surfaces habitables

Entrée	4.40 m ²
Kitchenette	1.10 m ²
Salle d'eau	3.30 m ²
Pièce à vivre	13.60 m ²
Pl	0.65 m ²
Total habitable	23.05 m²

Plan de Repérage :



Maîtrise d'Ouvrage :

SCCV
 PRADO CASTEL



Siège social : Parc Citarama, route Napoléon
 ZAC de la Baronette, 13 400 Aubagne

Le : 04 Juin 2010 Plan Version 2

Document pouvant être modifié par l'architecte pour des raisons techniques ou réglementaires. Les surfaces et dimensions, pourront varier de la même façon. L'implantation des équipements sanitaires, du tableau électrique ainsi que des soffites, faux-plafond et rebordées est donné à titre indicatif.