

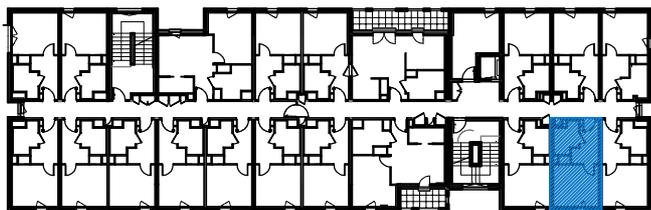


Plan du 3ème étage

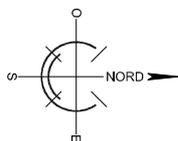

Appart'City® Saint Nazaire

Plan de vente :	01.03.2011
Niveau :	R+3
Appartement n° :	305
Type :	T1
Surface habitable :	22.10 m ²

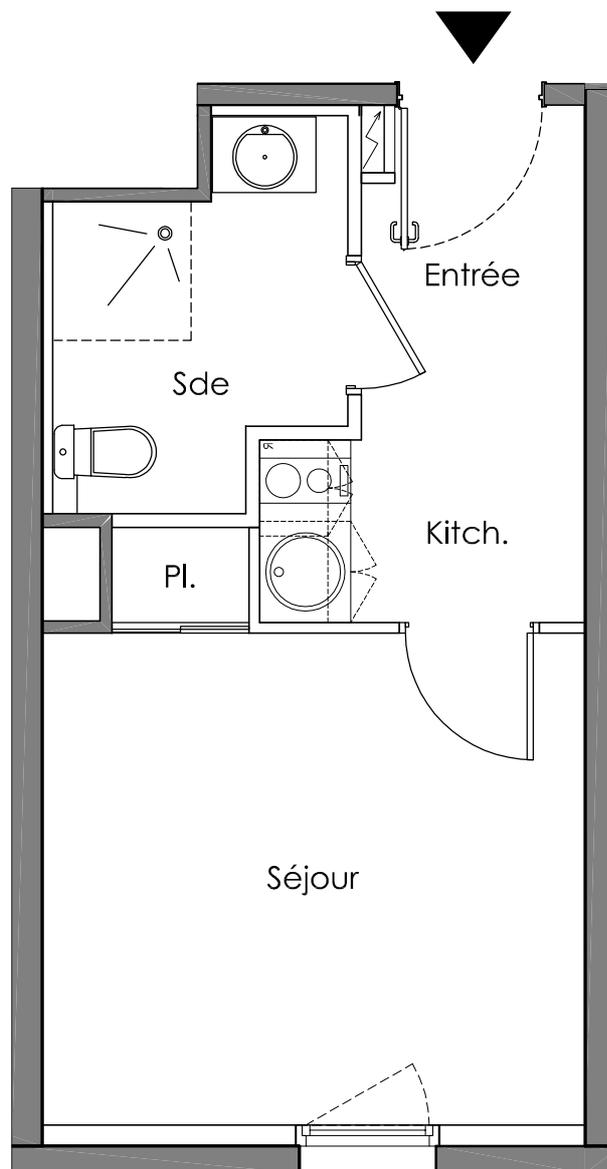

SARL LA VECQUERIE


LES PRESTATIONS DECRITES SONT DONNEES A TITRE INDICATIF. LE MAITRE D'OUVRAGE SE RESERVE LE DROIT D'APPORTER TOUTES MODIFICATIONS PAR DES PRESTATIONS SIMILAIRES, EQUIVALENTES, OU POUR REPENDRE A DES PROBLEMES D'ORDRE TECHNIQUE. LES TOLERANCES D'USAGE SERONT ADMISES EN CE QUI CONCERNE LES DIMENSIONS ET LES SURFACES INDIQUEES.

Date d'édition: 01.03.2011




PLAN MASSE

Appart'City® Saint Nazaire

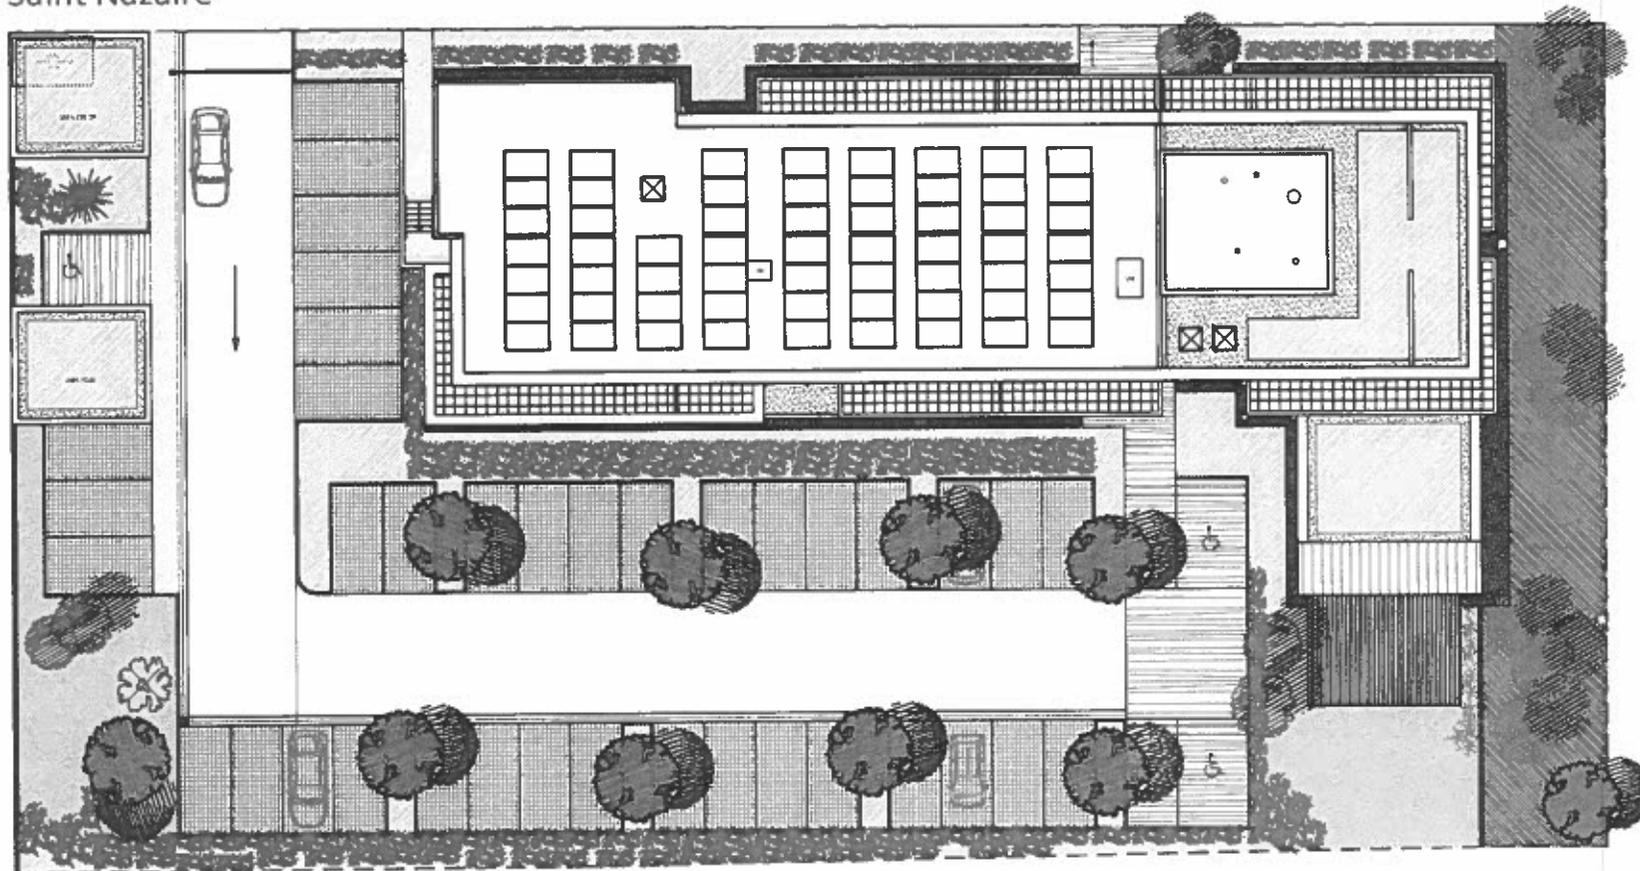

Handwritten signature or mark.

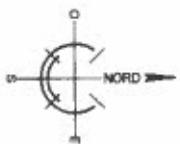

SCCV APPARTOCEANIS

LES PRESTATIONS DÉCRITES SONT DONNÉES À TITRE INDICATIF. LE MAÎTRE D'OUVRAGE SE RÉSERVE LE DROIT D'APPORTER TOUTES MODIFICATIONS PAR DES PRESTATIONS SIMILAIRES, ÉQUIVALENTES, OU POUR RÉPONDRE À DES PROBLÈMES D'ORDRE TECHNIQUE. LES TOUS BRANCHES D'USAGE SERONT ADMIS EN CE QUI CONCERNE LES DARRIÈRES ET LES SURFACES INDÉQUÉES.