

LOGEMENT Lot n° 28

Surface Chambre : 20.14 m²


CADASTRE :

SECTION : BB

LIEUDIT : "Jas Gouin"

NUMERO(S) : 214 - 218P

POUR
ANNEXE

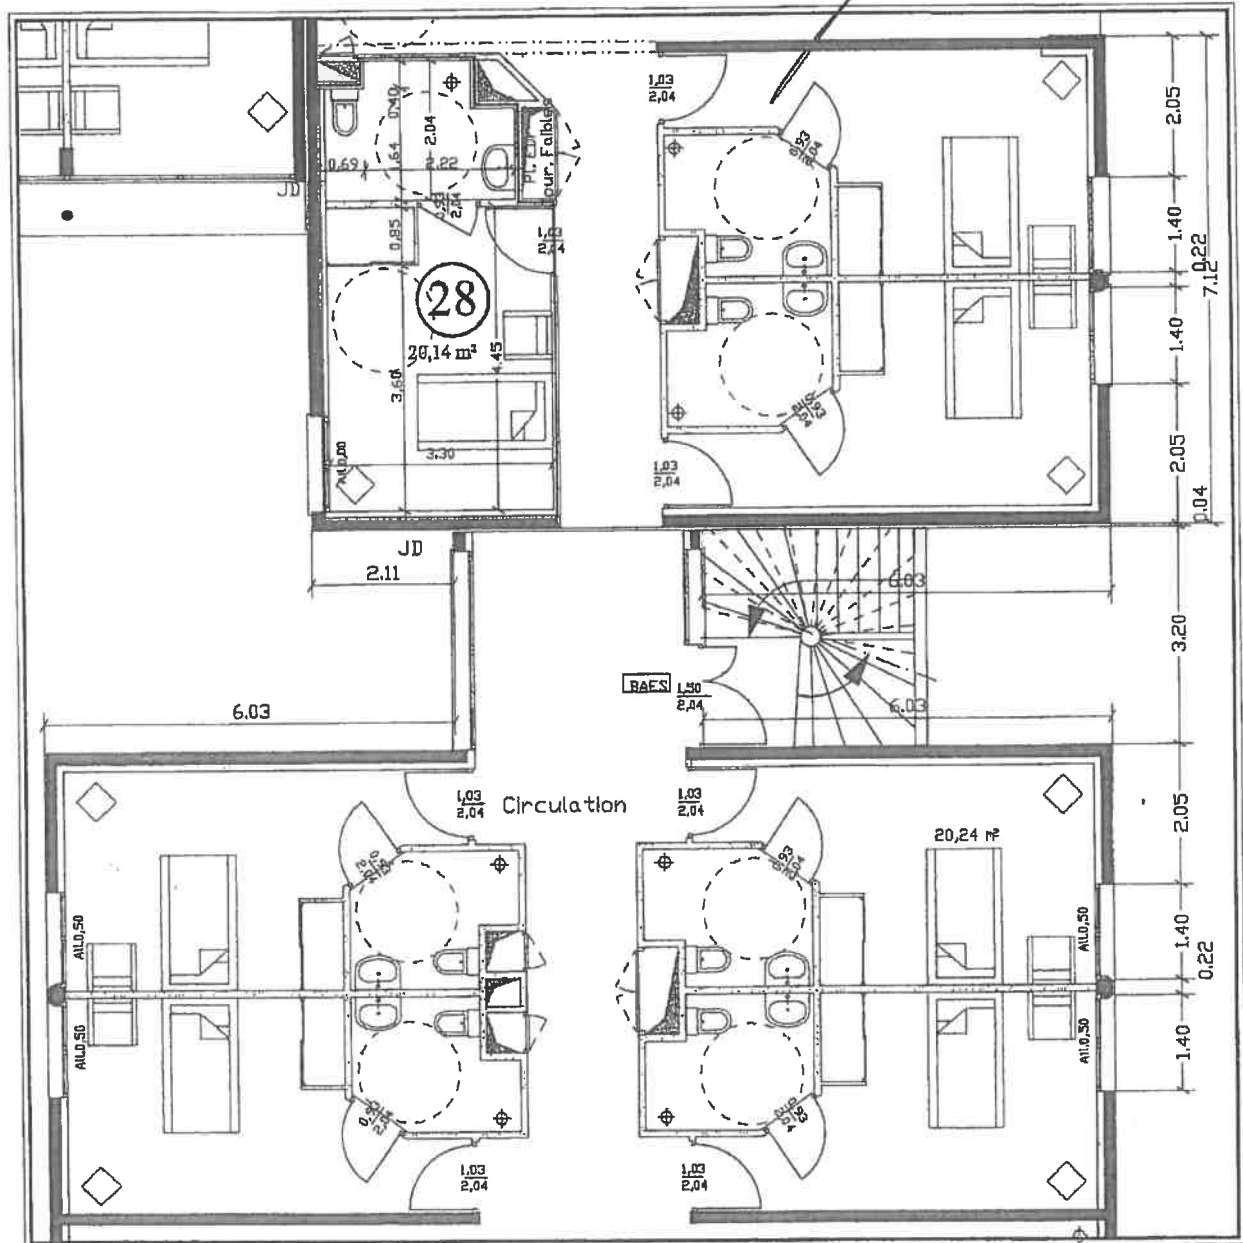

Vu
Jaquod

ECHELLE : 1/100