


**DOMUSVI**  
**Résidence MARIUS LACROUZE**  
 CHARNAY-LES-MACON (71105)  
 Etablissement d'Hébergement pour  
 Personnes Agées Dépendantes

CHAMBRE N° 219

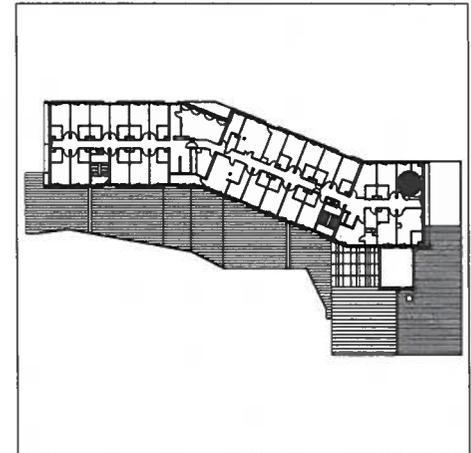

NIVEAU	TYPE
2ème ETAGE	CHAMBRE 1 LIT

**TABLEAU DE SURFACES**

CHAMBRE	22.97	m <sup>2</sup>
SALLE DE BAIN	4.48	m <sup>2</sup>
<b>TOTAL</b>	<b>27.45</b>	<b>m<sup>2</sup></b>

**IMMOBILIERE DOMUSVI**  
 1 rue de Saint Cloud - 92150 SURESNES


**BOUYGUES IMMOBILIER**  
 186 avenue Thiers - 69006 LYON

ARCHITECTE DE CONCEPTION:  
 LEQUETIER ADAMSKI ARCHITECTES  
 5 bis rue de la Fontaine au roi - 75011 PARIS

Immobilier DomusVi


Bouygues Immobilier

NOVEMBRE 2015


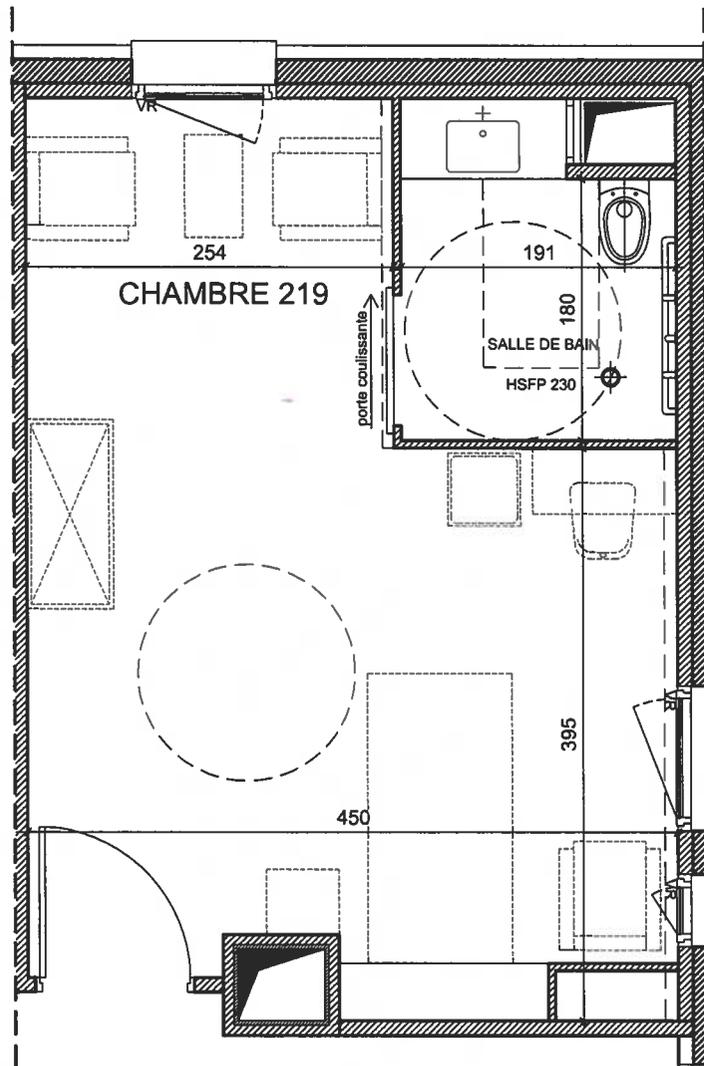


*Handwritten notes and signatures on the left side of the plan.*

*Large handwritten signature on the right side of the plan.*

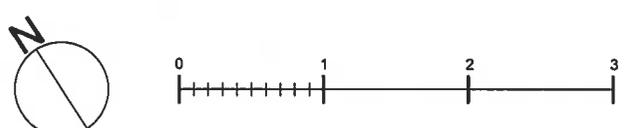

NOTA: Des modifications sont susceptibles d'être apportées à ce plan en fonction des nécessités de la réalisation tant en ce qui concerne les dimensions libres que les équipements. Les surfaces indiquées sont approximatives. Les retombées, soffites, faux plafonds, la dimension des gaines techniques ainsi que l'emplacement des équipements sont figurés à titre indicatif. Les canalisations, barbacanes, descentes EP, trappes de visite sur les gaines techniques et appareils de chauffage ne sont pas figurés sur le plan

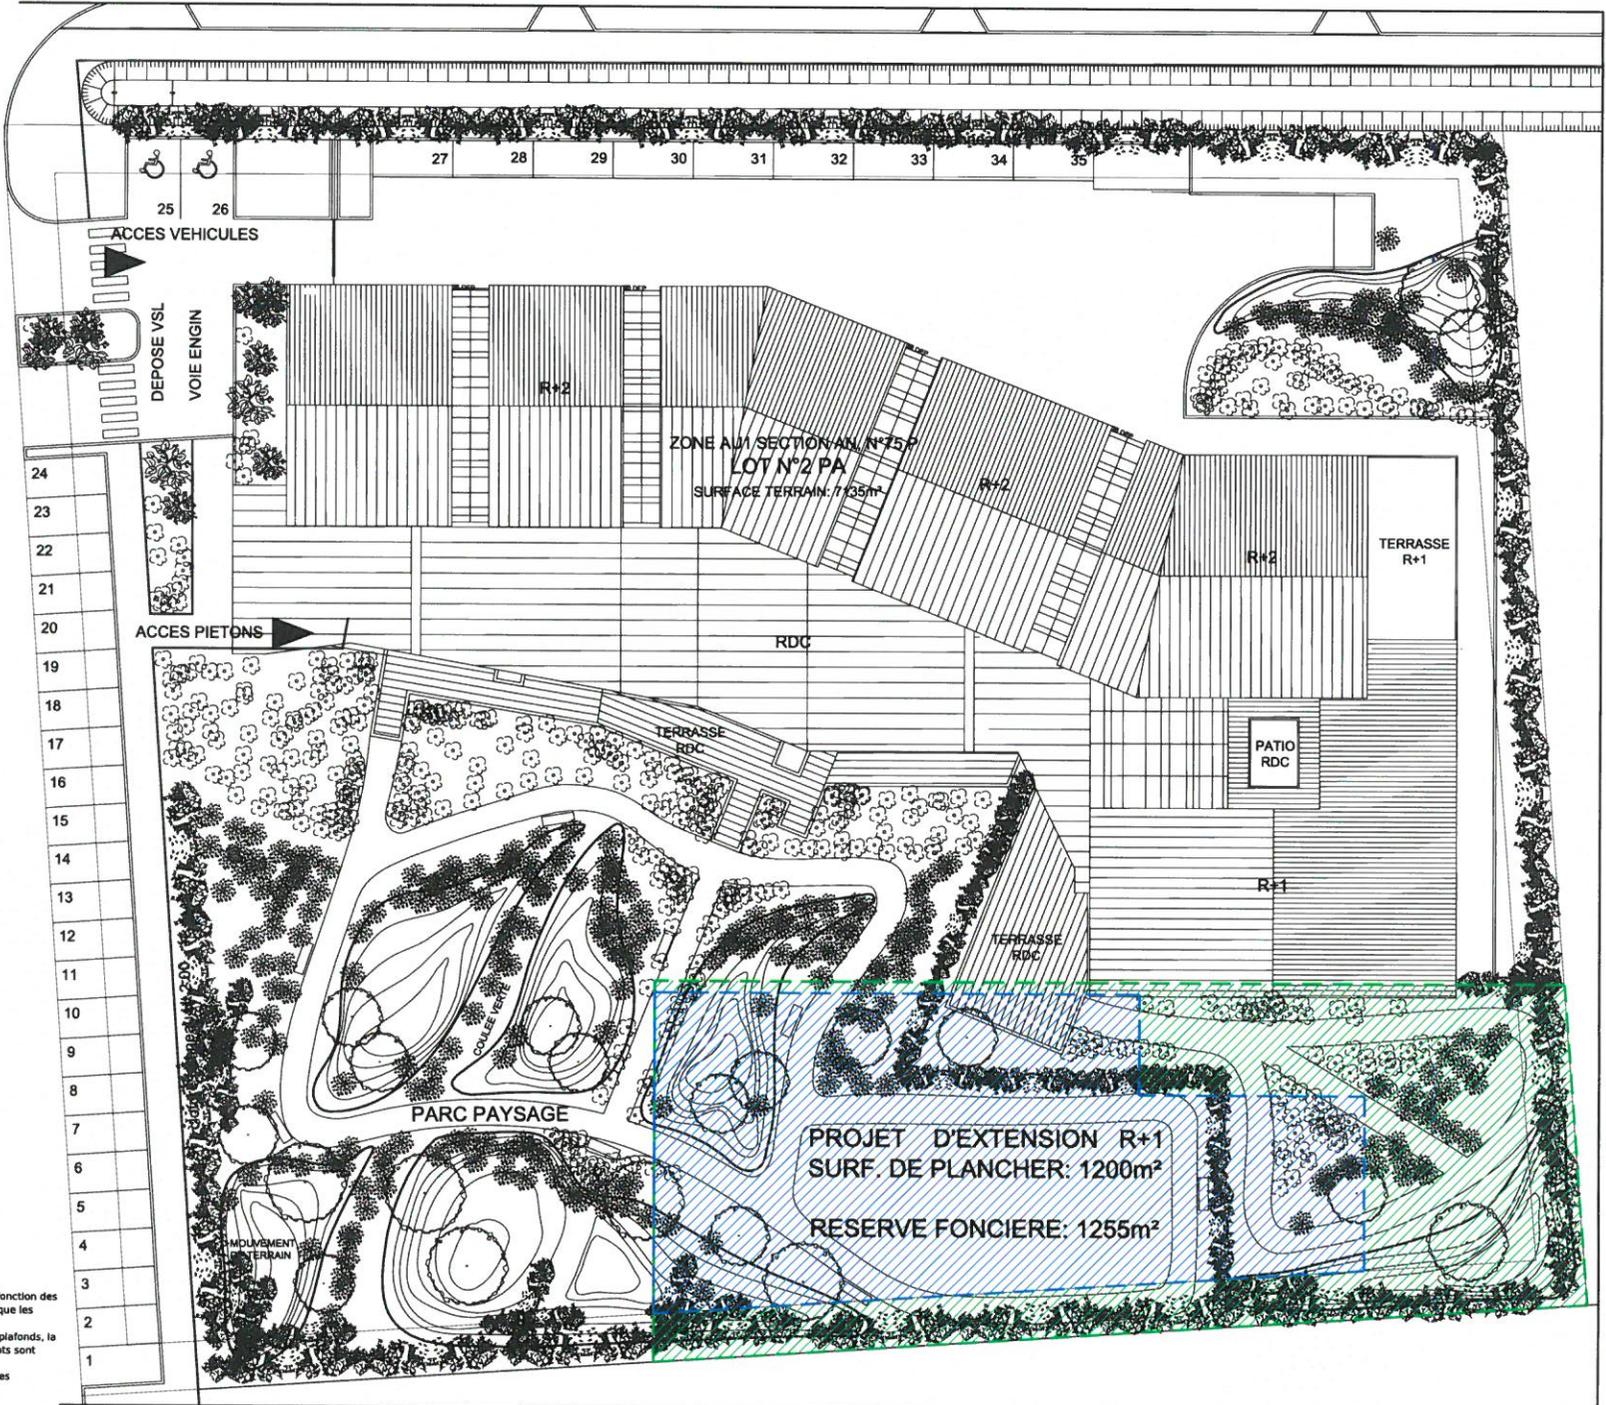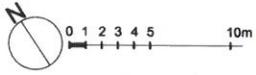

 RESERVE FONCIERE AU PROFIT DE SAS IMMOBILIERE DOMUSVI SURFACE TOTALE: 1255m²

 EMPRISE AU SOL MAXIMALE DE LA FUTURE EXTENSION R+1 SURF. DE PLANCHER: 1200m²

**DOMUSVI**  
 Résidence **MARIUS LACROUZE**  
 CHARNAY-LES-MACON (71105)  
 Etablissement d'Hébergement pour  
 Personnes Agées Dépendantes

**NIVEAU** | Plan de Masse

**IMMOBILIERE DOMUSVI**  
 1 rue de Saint Cloud - 92150 SURESNES

**BOUGUES IMMOBILIER**  
 186 avenue Thiers - 69006 LYON

ARCHITECTE DE CONCEPTION:  
 LEQUERTIER ADAMSKI ARCHITECTES  
 5 bis rue de la Fontaine au ros - 75011 Paris



NOTA: Des modifications sont susceptibles d'être apportées à ce plan en fonction des nécessités de la réalisation tant en ce qui concerne les dimensions libres que les équipements.  
 Les surfaces indiquées sont approximatives. Les retombées, soffites, faux plafonds, la dimension des gaines techniques ainsi que l'emplacement des équipements sont figurés à titre indicatif.  
 Les canalisations, barbacanes, descentes EP, trappes de visite sur les gaines techniques et appareils de chauffage ne sont pas figurés sur le plan