


RUE CHATEAU D'EAU

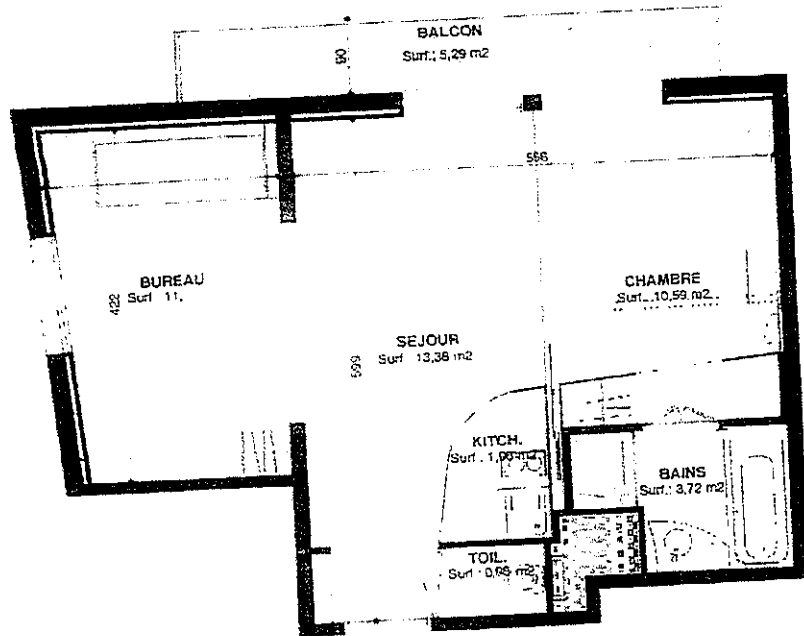


Vu et approuvé
S. Dier

Vu et approuvé
[Signature]

AGORA
d.e.s.
BEAUX-ARTS

APPARTEMENT N° 506
ETAGE 5 - TYPE 3

surface habitable = 41,70 m2

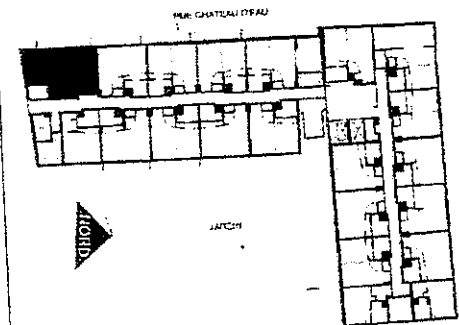

plan de repérage

Echelle : 1/50° (A3) - Date : 28/11/2005
indice 00 - première diffusion

Document non contractuel
Les surfaces sont données sans réserve des imprécisions techniques de construction
et des tolérances d'exécution.
De ce fait, les indications portées sur ces plans ne sont qu'approximatives.
Le dessin du mobilier est donné à titre indicatif.

100 150 200

Une réalisation

EIFFAGE
IMMOBILIER
ÉLÉMENTAIRE

V/S
ED