

Résidence CARLINE

QUAI DE LA GRAILLE
38000 GRENOBLE

Maitre d'Ouvrage



SNC Carline


C/o BNP PARIBAS IMMOBILIER
Résidentiel Promotion Rhône-Alpes
« Le Pulsar »
4 avenue Doyen Louis Weil
38000 Grenoble
Tél. 04 38 21 08 38
Fax 04 38 21 08 39

Architecte
Maitre d'oeuvre




TOMASINI DESIGN

7 rue Voltaire
38000 Grenoble
Tél. 04 76 40 72 08
Fax 04 76 40 72 71

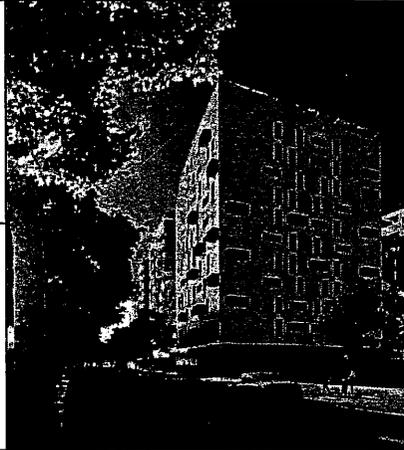

STUDIO N° 617


Entrée	2.16 m ²
Séjour-Chambre	12.59 m ²
Douche	5.12 m ²
Surface Habitable	19.87 m ²

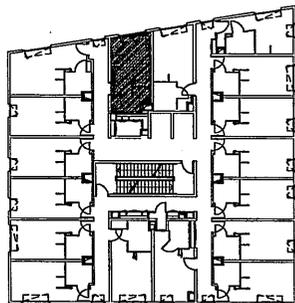


PLAN DE SITUATION

NIVEAU 6

DATE: 18 / 05 / 2010

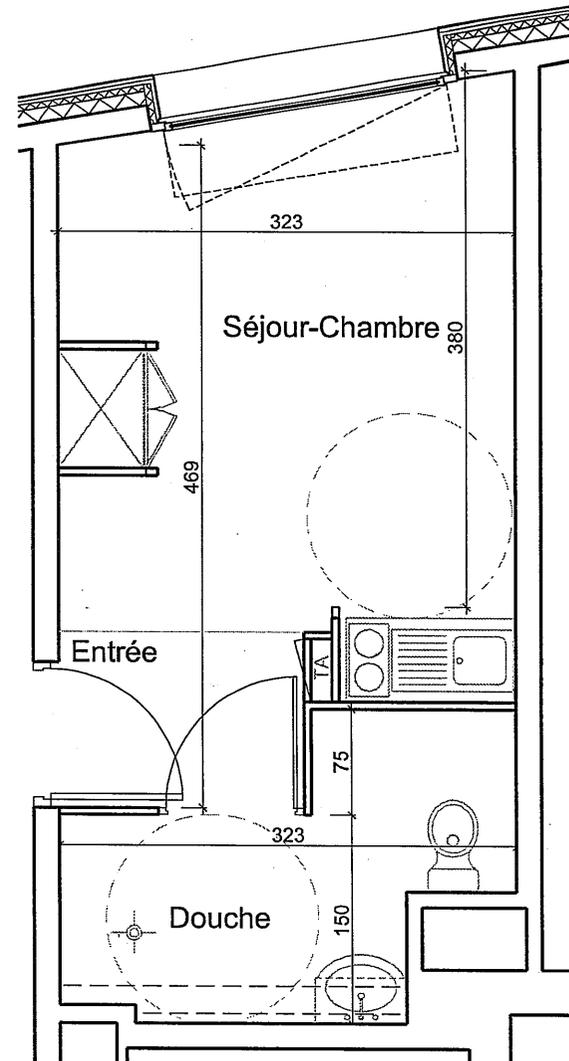

échelle 1/50

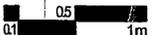

DATE:

13.X.10

LE VENDEUR:

L'ACQUEREUR:

[Signature]

Des modifications sont susceptibles d'être apportées à ce plan, en fonction de la réalisation tant en ce qui concerne les dimensions libres que l'équipement, les surfaces indiquées sont approximatives et peuvent varier dans le cadre de la législation des VEFA (±5%).