


Lot n°: 33

Appartement : $S = 28.7 \text{ m}^2 + S = 8.2 \text{ m}^2$ avec Hsp < 1.80

Balcon : $S = 8.6 \text{ m}^2$

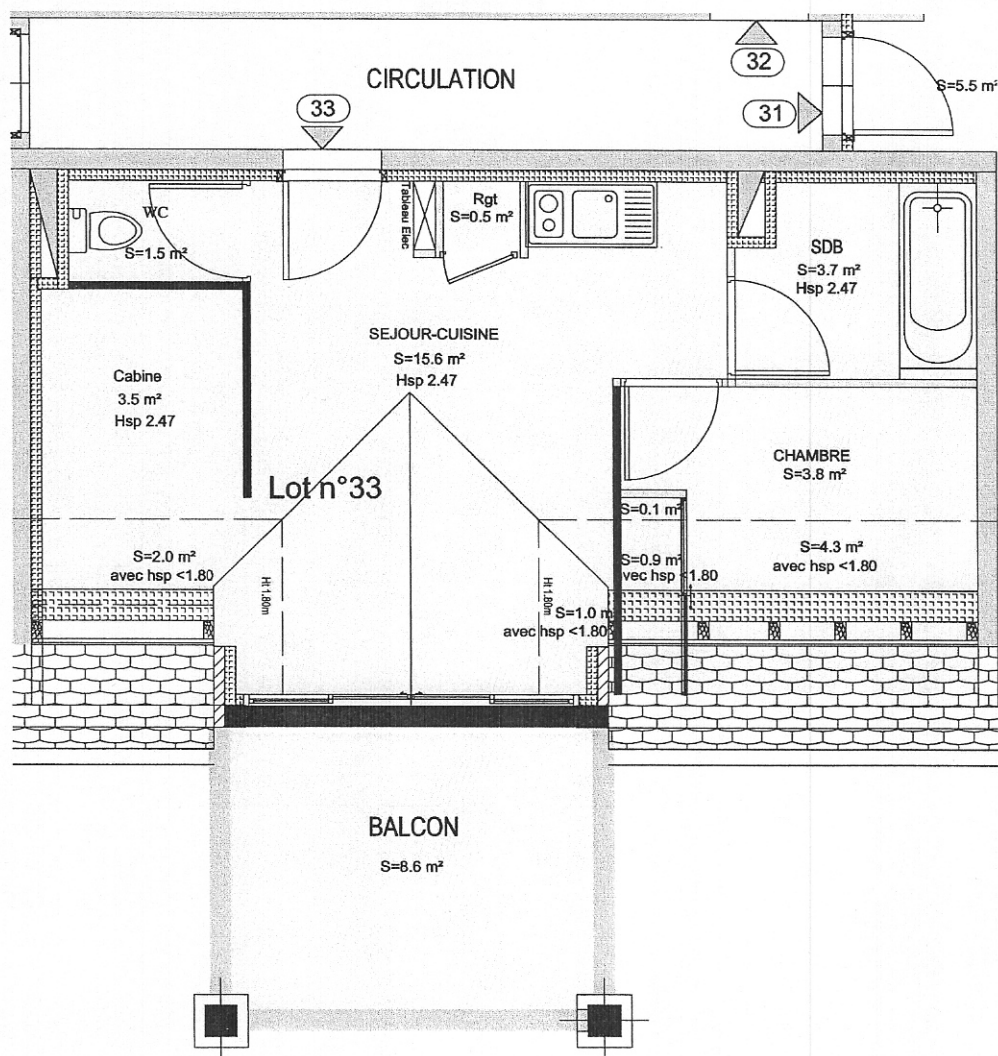

Les surfaces sont issues de l'application des plans du permis de construire n° : PC 12 094 06 C 1003 délivré le 12 Juin 2006

Nota : plans fournis le 23/01/2007 par l'Agence d'Architectes VIGUIER et MAISONNABE (12 000 RODEZ)

Commune d'Entraygues-sur-Truyère

Résidence "Les Gorges de la Truyère"

Cadastré Section AD n° 67, 71, 72 et 73

2ème étage - Bâtiments A, B et C

Echelle : 1/75

Dossier n° 7038

Dressé par FONCIER TOPO CONSEIL en Février 2007 par J.P. TETARD & Ph. PACAUD - Géomètres-Experts Associés

10, Rue Alfred Kastler - Les Minimes - 17 000 LA ROCHELLE

Tél : 05-46-34-13-24 - Fax : 05-46-34-27-61 - e.mail : ftc-lr@wanadoo.fr

