


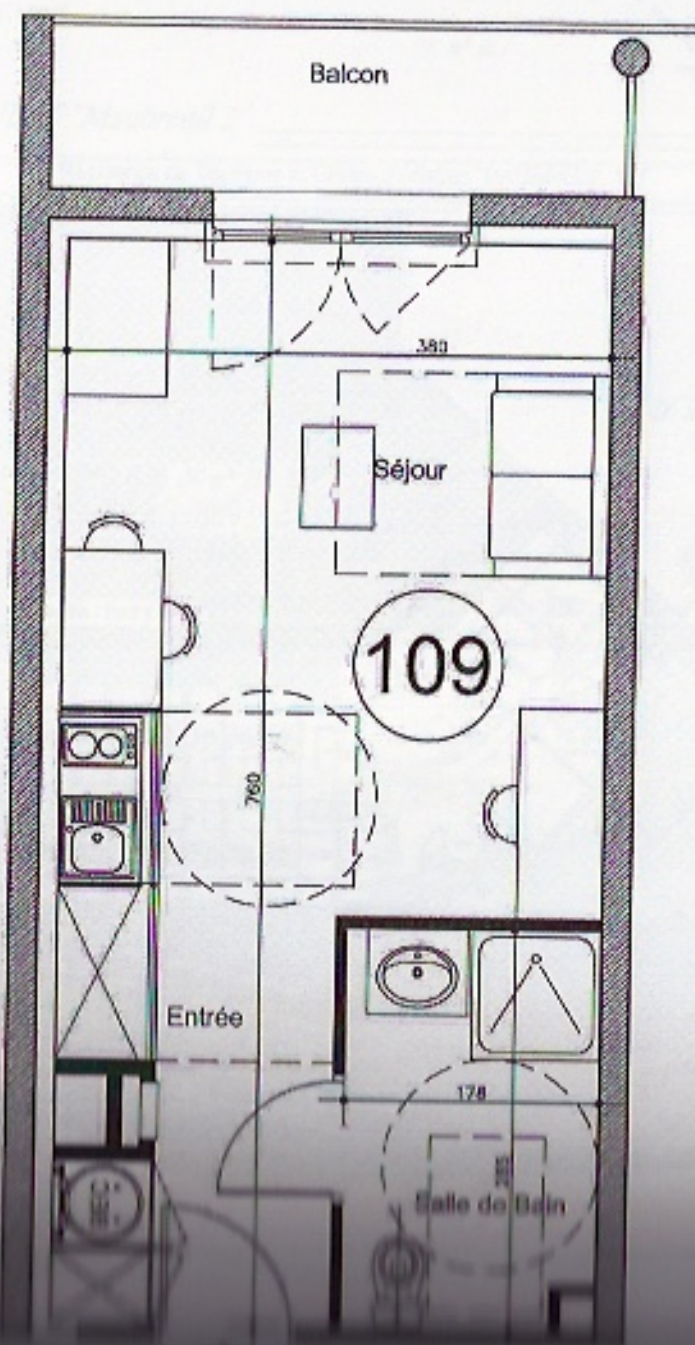

CAP WEST
GROUPE SAS

Lieu-dit Maubreuil 2
CARQUEFOU
R+1
Suite 109

Ech. 150

Surfaces habitables

Séjour	17,76 m ²
Salle d'eau	4,96 m ²
Entrée	4,76 m ²

TOTAL 27.48m²



Balcon 4.60 m²

DEPARTEMENT DE LA LOIRE ATLANTIQUE
COMMUNE DE CARQUEFOU
Maubreuil

Résidence de Tourisme et Centre d'Affaires CAP WEST

NIVEAU R+1 - Aile Nord-Est

ECHELLE : 1/150

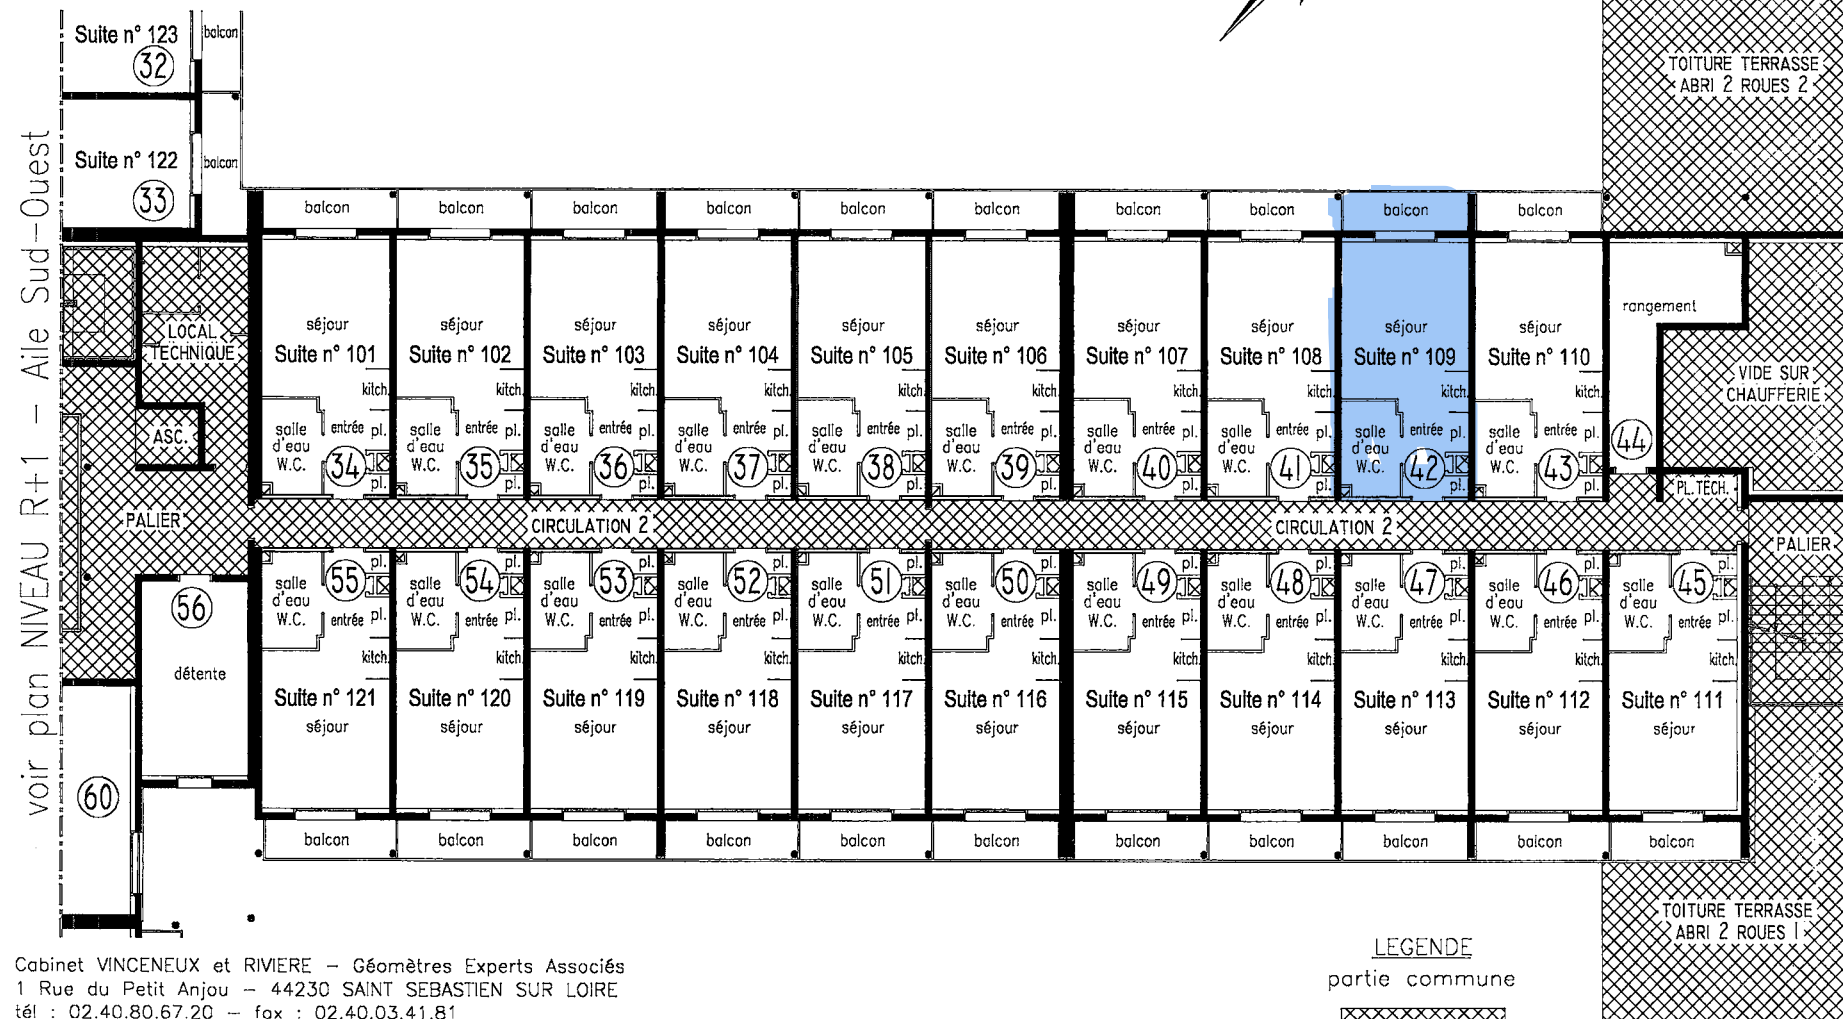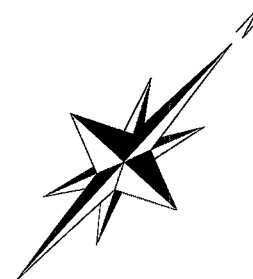

Cabinet VINCENEUX et RIVIERE - Géomètres Experts Associés
1 Rue du Petit Anjou - 44230 SAINT SEBASTIEN SUR LOIRE
tél : 02.40.80.67.20 - fax : 02.40.03.41.81

Décembre 2011 / 11-125-S