

ICADE

707

Pancière-développeur

LES LAURÉADES MARSEILLE

66-72 Av. Camille Pelletan - 13003 Marseille

707


T1

R+7

SURFACES

ENTREE + PL	3,20 m ²
SEJOUR/CUISINE	15,40 m ²
SALLE D'EAU	4,50 m ²
TOTAL SURFACE HABITABLE	23,10 m ²

PLAN DE REPERAGE

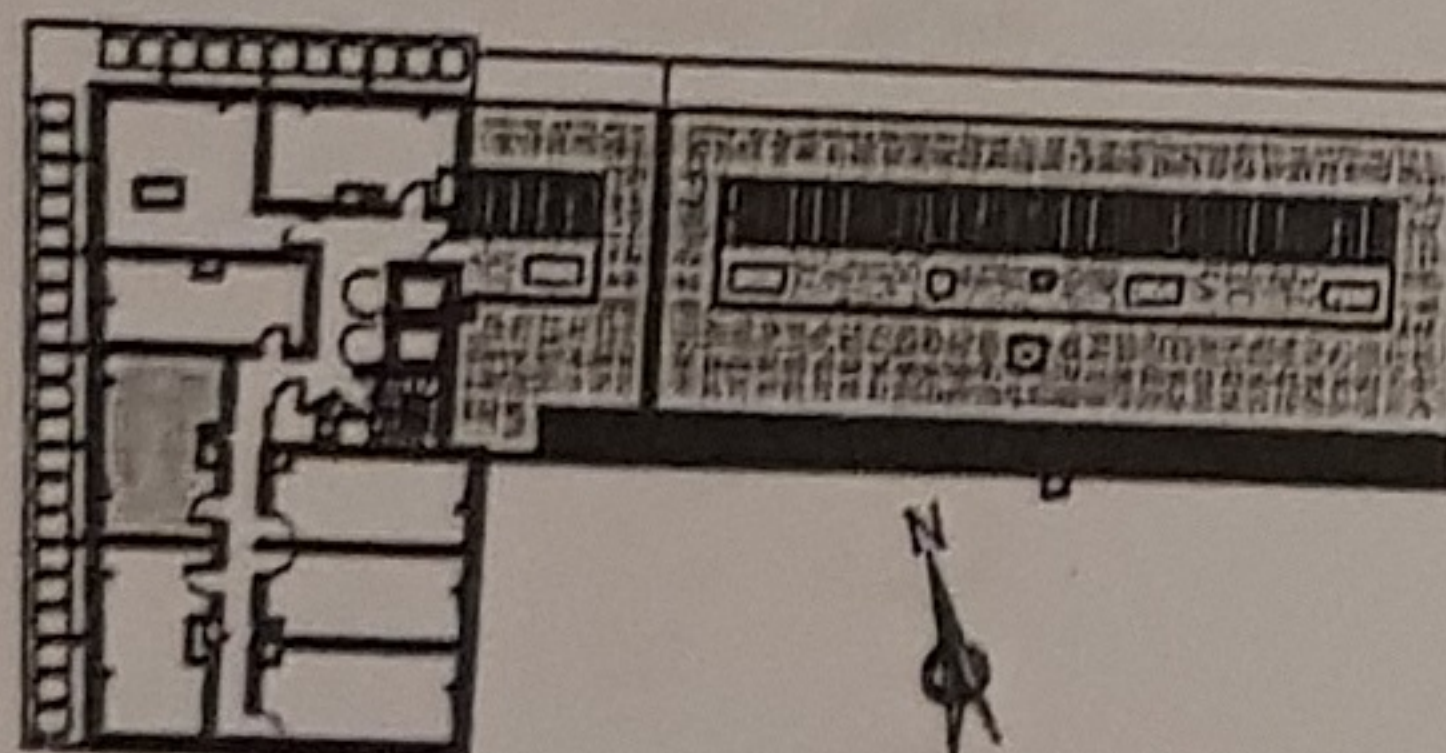


LEGENDE

VR VOLET ROULANT	SOFFITE
TE TABLEAU ELECTRIQUE	PL PLACARD
PF PORTE-FENETRE	F FENETRE

ETABLI LE : 05 / 05 / 10
MIS A JOUR LE : 18 / 05 / 10

Des modifications sont susceptibles d'être apportées à ce plan en fonction des contraintes techniques ou réglementaires de la réalisation, tant en ce qui concerne les dimensions libres que l'équipement. Les retombées, faux-plafonds, soffites ainsi que l'emplacement des équipements sont figurés à titre indicatif. Les surfaces et les côtes peuvent varier de 5%.

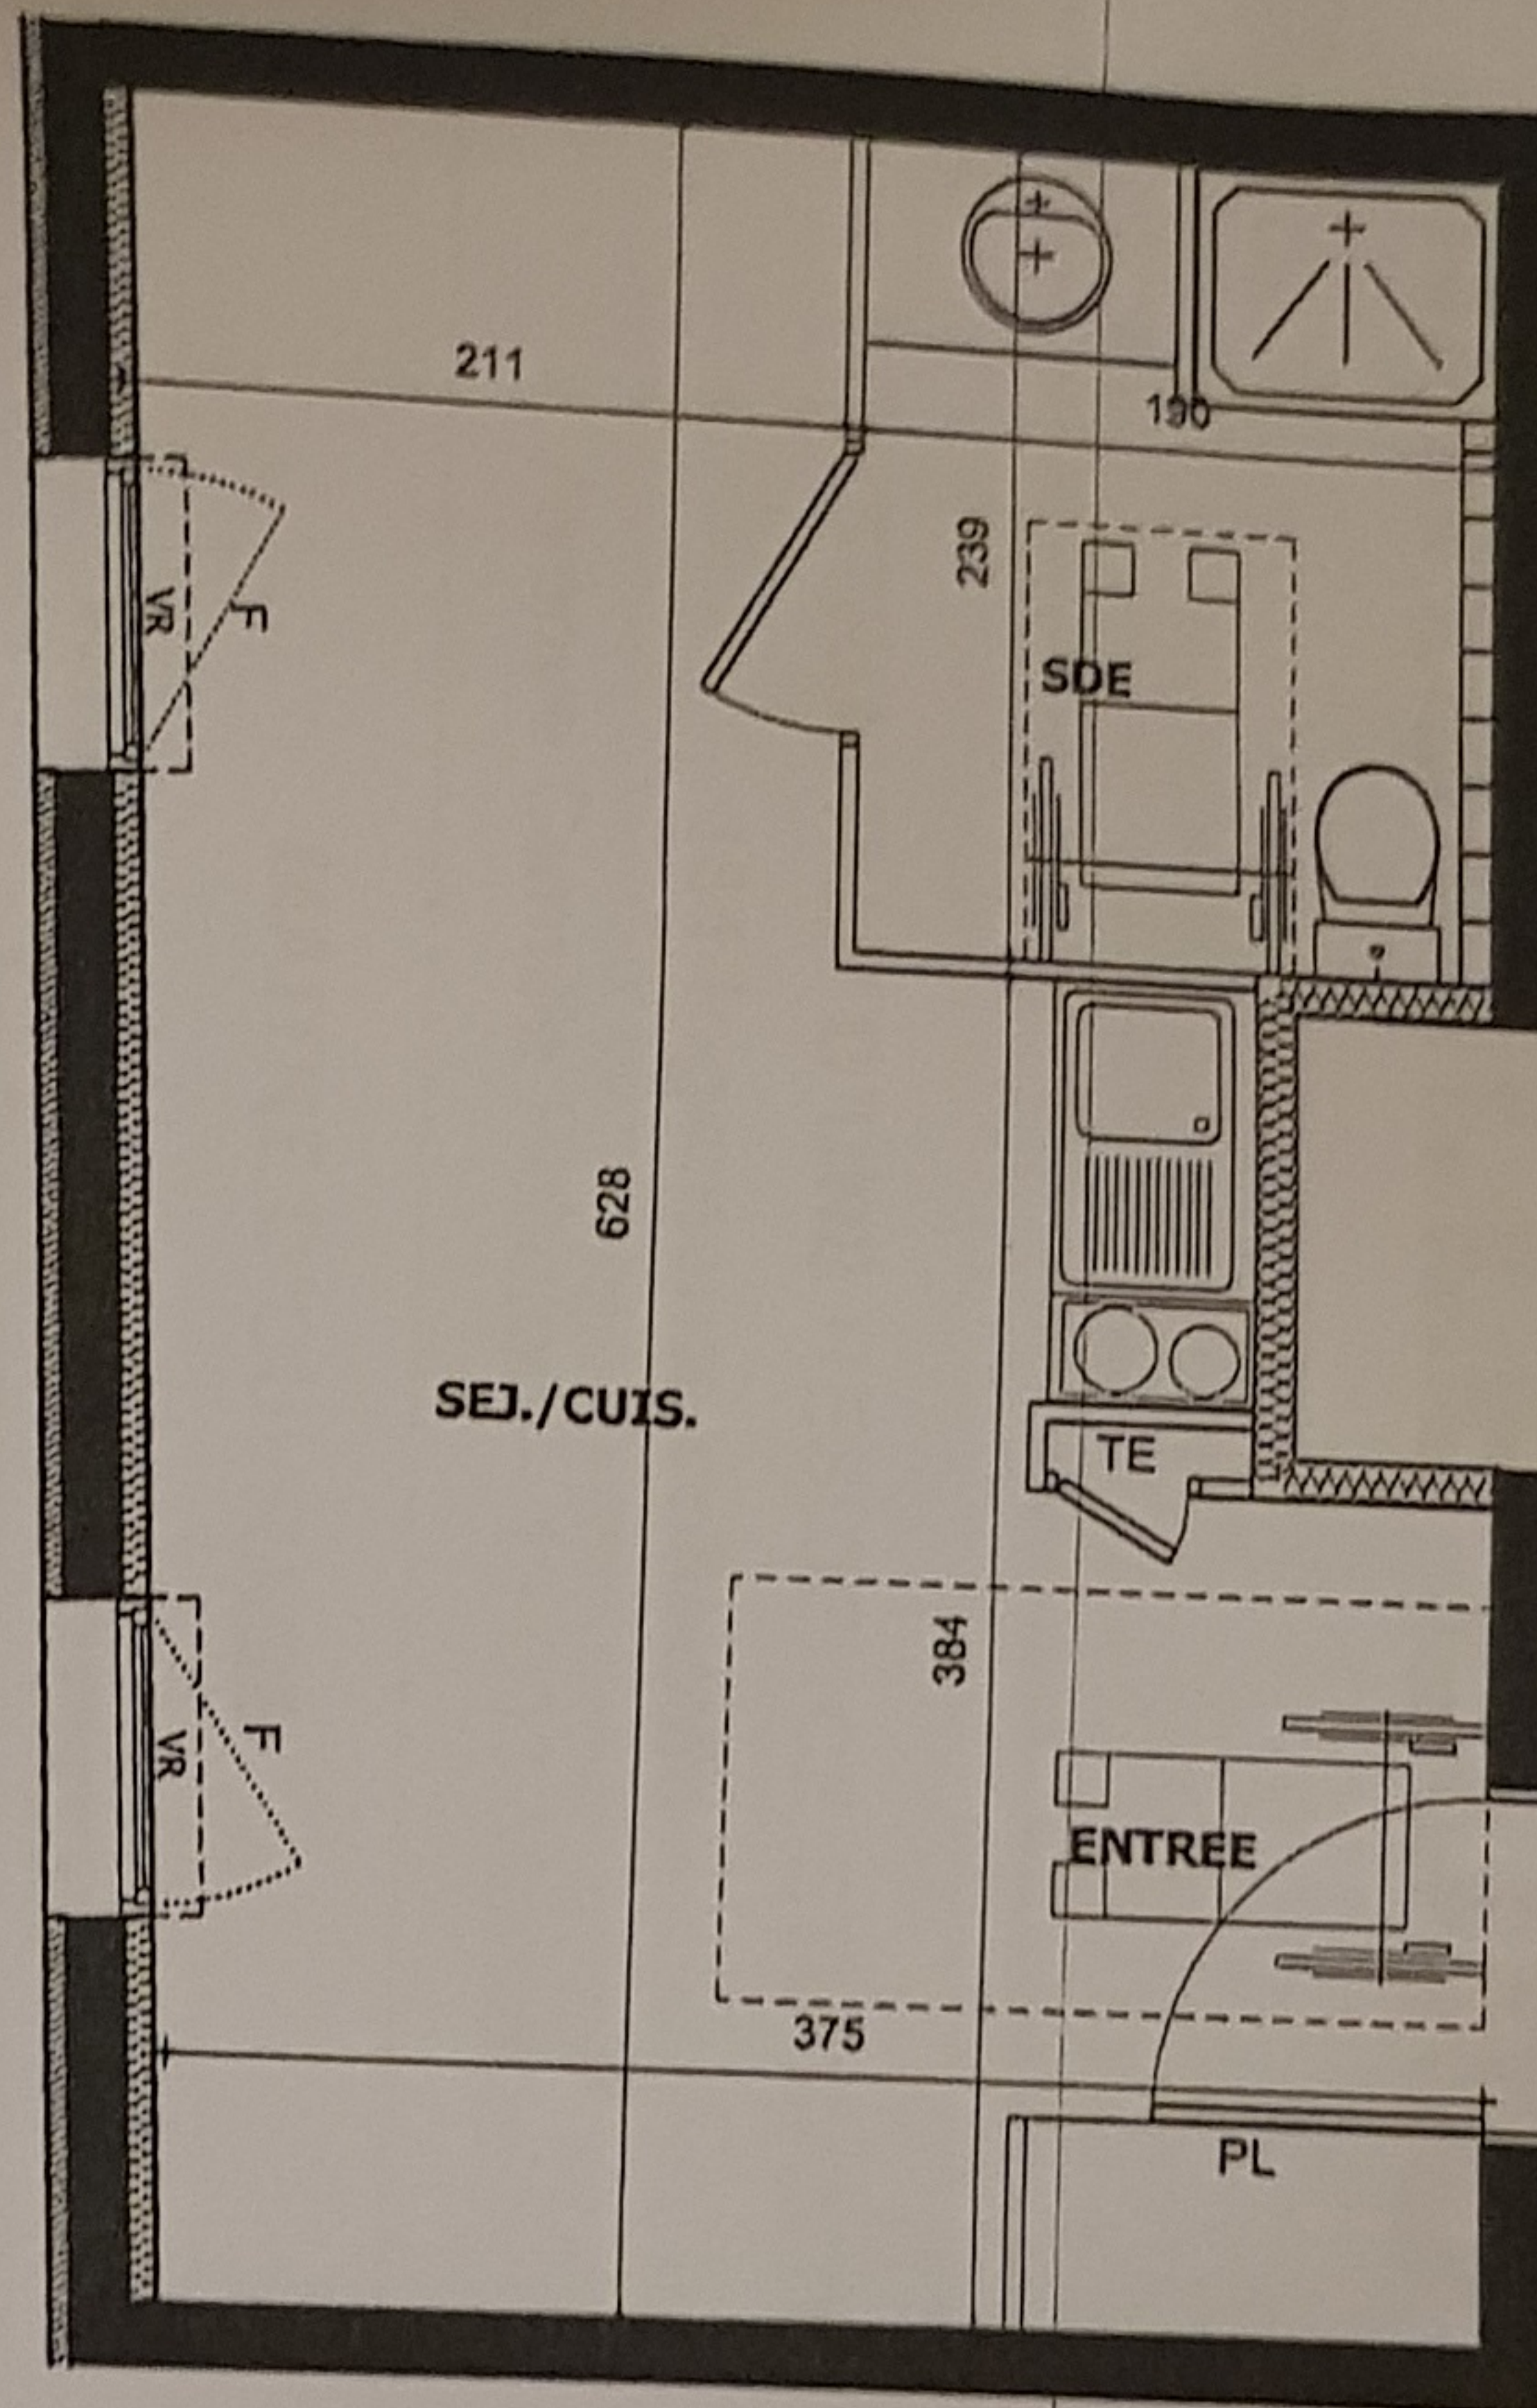

ANNEXE N°
ANNEXEE A LA MINUTE D'UN
ACTE RECU CE JOUR
PAR LE NOTAIRE SOUSSIGNÉ

0 1M