
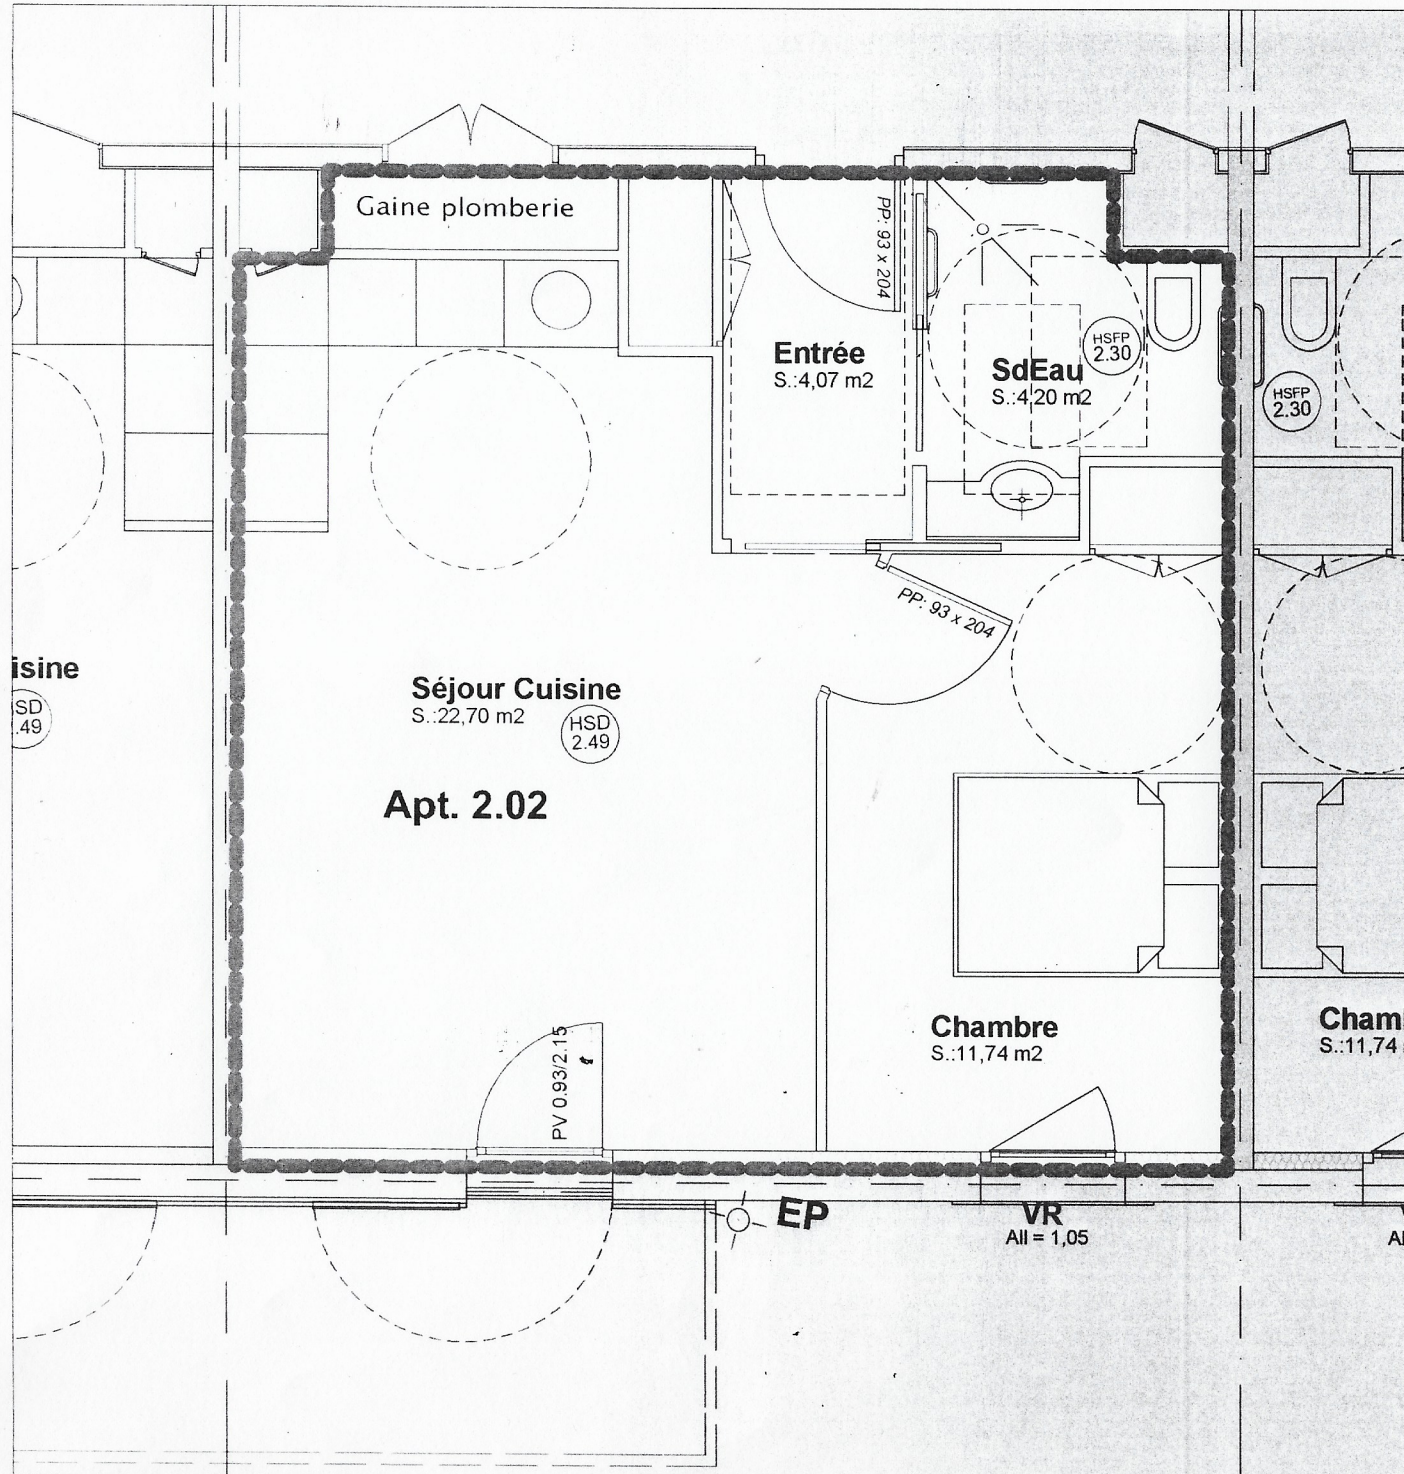


**Construction d'une Résidence Séniors
87 logements de type 2 et 3**

Commune de LA TESTE DE BUCH (33 115)

ECH: 1/50°

APPARTEMENT 2.02 REZ DE CHAUSSEE

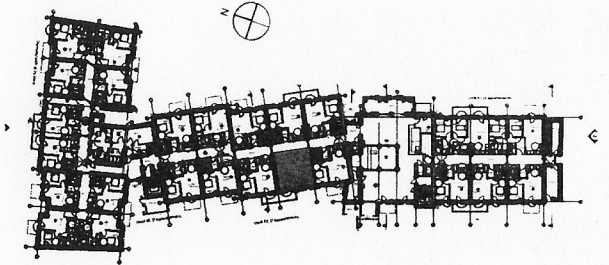

Chambre	11,74 m ²
Entrée	4,07 m ²
SdEau	4,20 m ²
Séjour Cuisine	22,70 m ²
Total	42,71 m²

Maitre d'oeuvre

ELC
Espace Loisirs Concepts

Les Portes de Pessac
Avenue Antoine Becquerel Bât F
33600 PESSAC

CERENICIMO