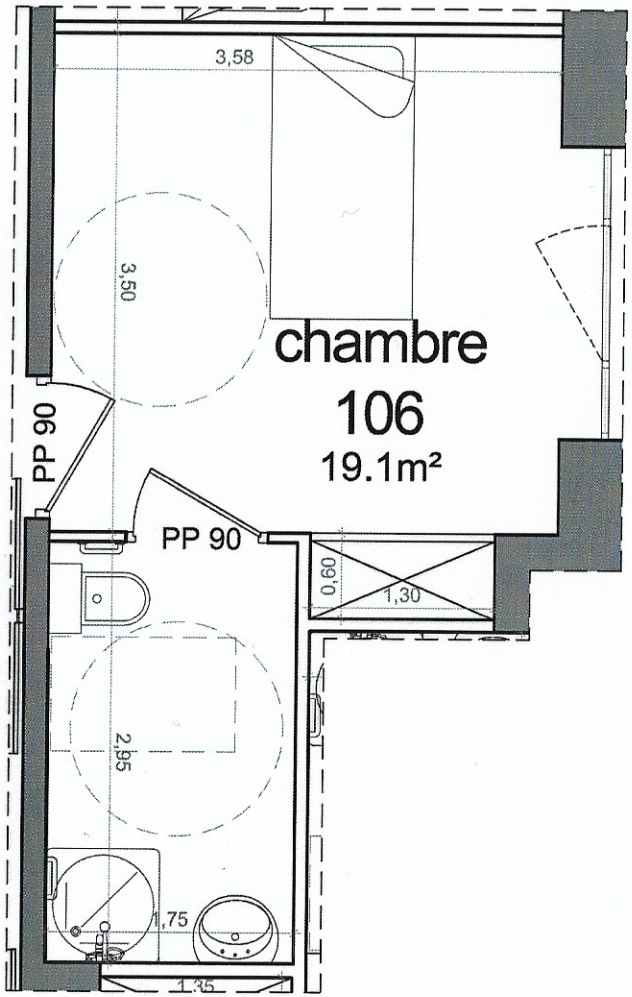

Plan de la Chambre 106 - 1/50

SURFACES UTILES

Chambre	13,9 m²
Salle d'eau	5,2 m²
TOTAL	19,1 m²

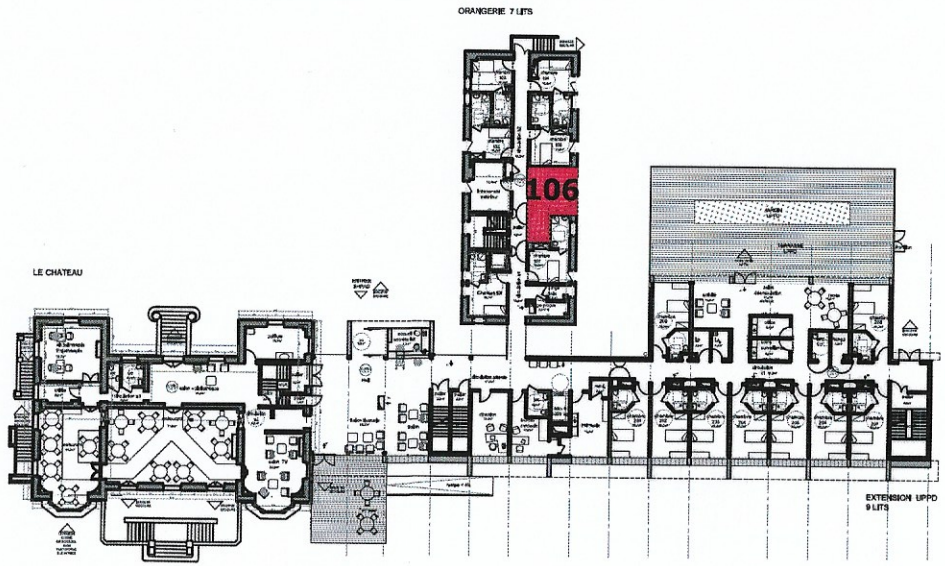

THOMAS & VAJDA ARCHITECTES Tour ESSOR -14, rue Scandicci 93500 PANTIN Tél : 01.48.46.30.51. Fax : 01.73.76.89.74.	MAITRE D'OUVRAGE : SCI LA FONTAINE 12, rue du Marais - 91640 VAUGRIGNEUSE EXPLOITANT : SAS CHATEAU DE LA FONTAINE AUX COSSONS	RENOVATION ET EXTENSION DU CHATEAU DE LA FONTAINE EHPAD DE 73 LITS : PLAN DE VENTE RDC - CHAMBRE 106 12 rue du Marais VAUGRIGNEUSE 91640	29 AVRIL 2011	PV 1/50	

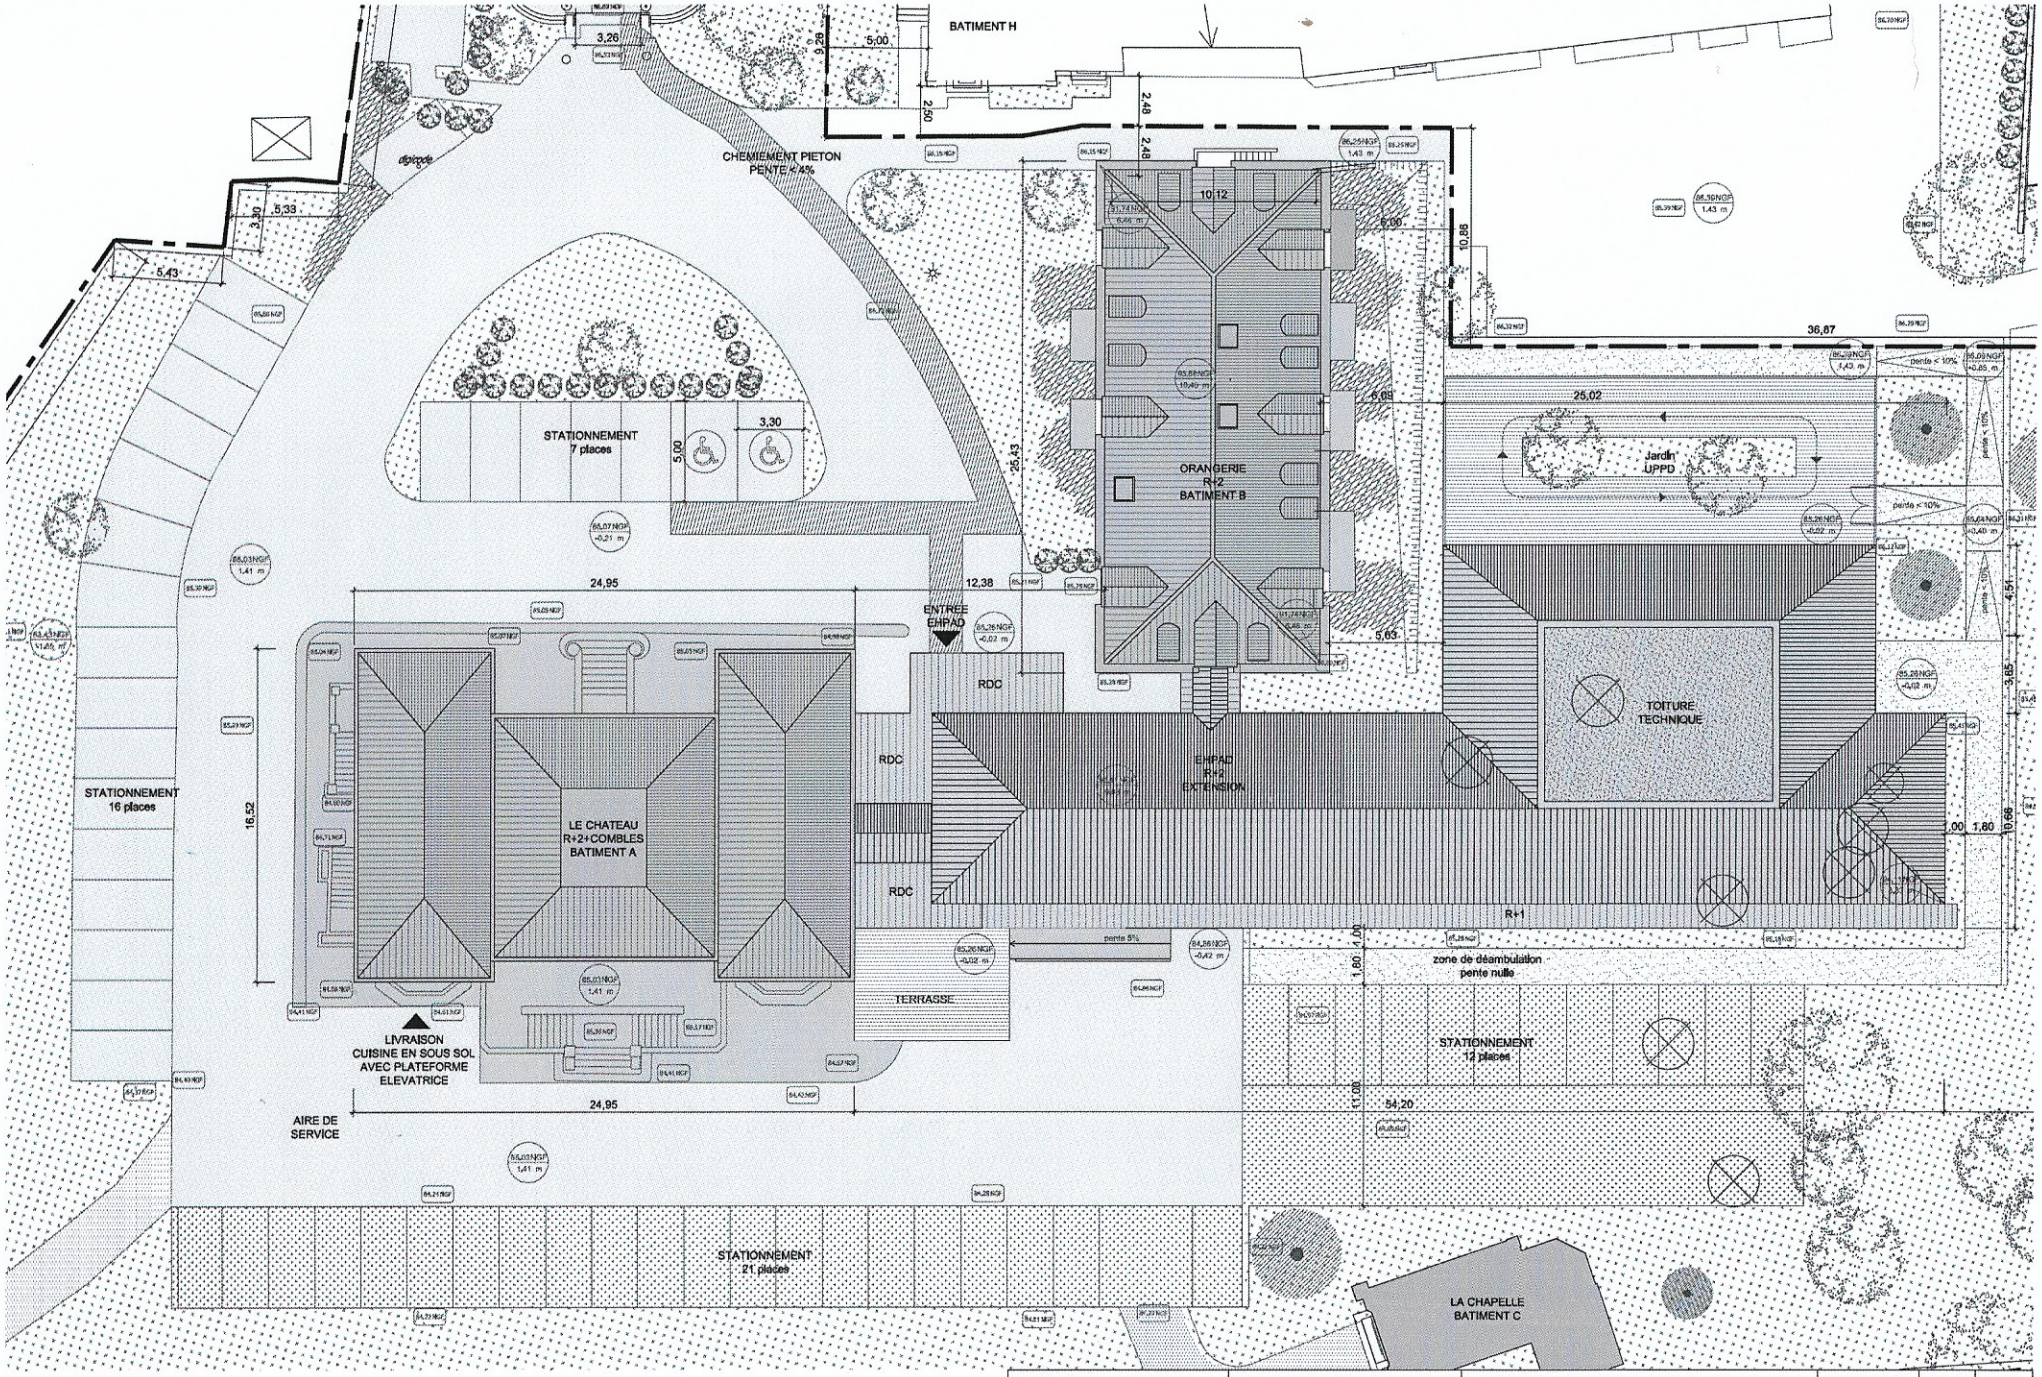

THOMAS & VAJDA ARCHITECTES Tour ESSOR -14, rue Scandicci 93500 PANTIN Tél : 01.48.46.30.51. Fax : 01.73.76.89.74.	MAITRE D'OUVRAGE : SCI LA FONTAINE 12, rue du Marais VAUGRIGNEUSE 91640 CHATEAU DE LA FONTAINE AUX COSSONS	RENOVATION ET EXTENSION DU CHATEAU DE LA FONTAINE EHPAD DE 73 LITS ; PLAN DE MASSE 12, rue du Marais VAUGRIGNEUSE 91640	01 Février 2011	PC 2.2 1/250