



RESIDENCE LES PENSEES
RUE ANTONIN GEORGES BELIN
95100 ARGENTEUIL

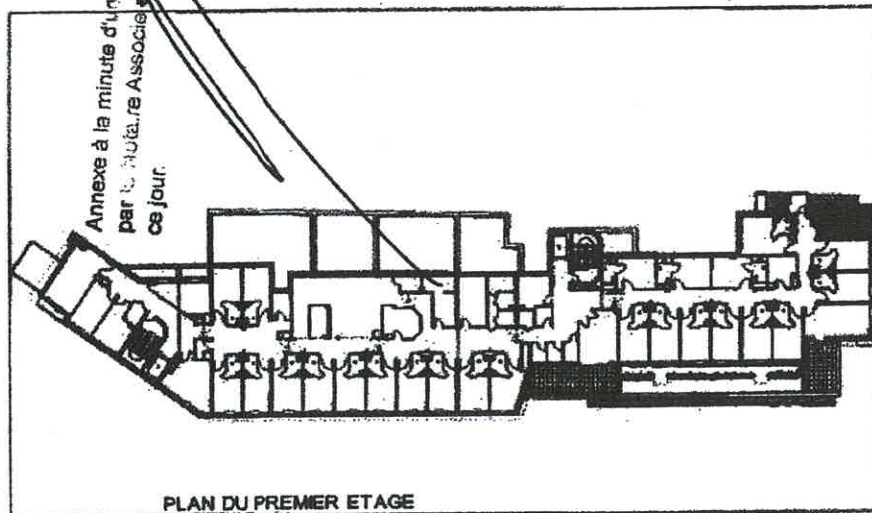

NIVEAU 1ER ETAGE	
LOT	N° 43
COPROPRIETE RUE ANTONIN GEORGES BELIN - ARGENTEUIL	
Surface habitable 20.43m ²	

PLAN DE VENTE EXTRAIT DES PLANS D'EXECUTION
 DATE DU PLAN : FEVRIER 2012 - Echelle 1/50°

NOTA : Les cotes et les surfaces sont susceptibles de légères modifications pour tenir compte de contraintes techniques, lors de travaux ou impératifs d'ordre administratif.
 AUVENCE - Parc Saint Exupéry - 14 avenue Jacqueline Auriol 33700 MERIGNAC
 Tel: 05 40 01 20 60 - Fax: 05 56 79 96 81 - e-mail: contact@auvence.com

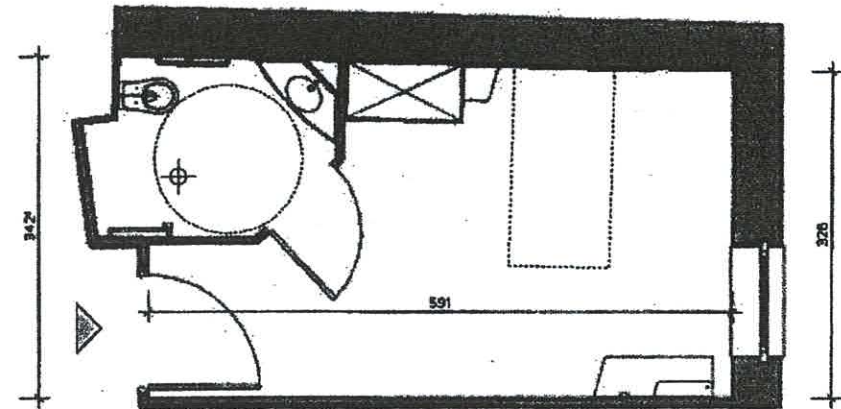

Handwritten signature and date: 20/04/2013

Handwritten signature and date: 20/04/2013


Handwritten signature and date: 20/04/2013

20/04/2013

20/04/2013

20/04/2013

NIVEAU 1

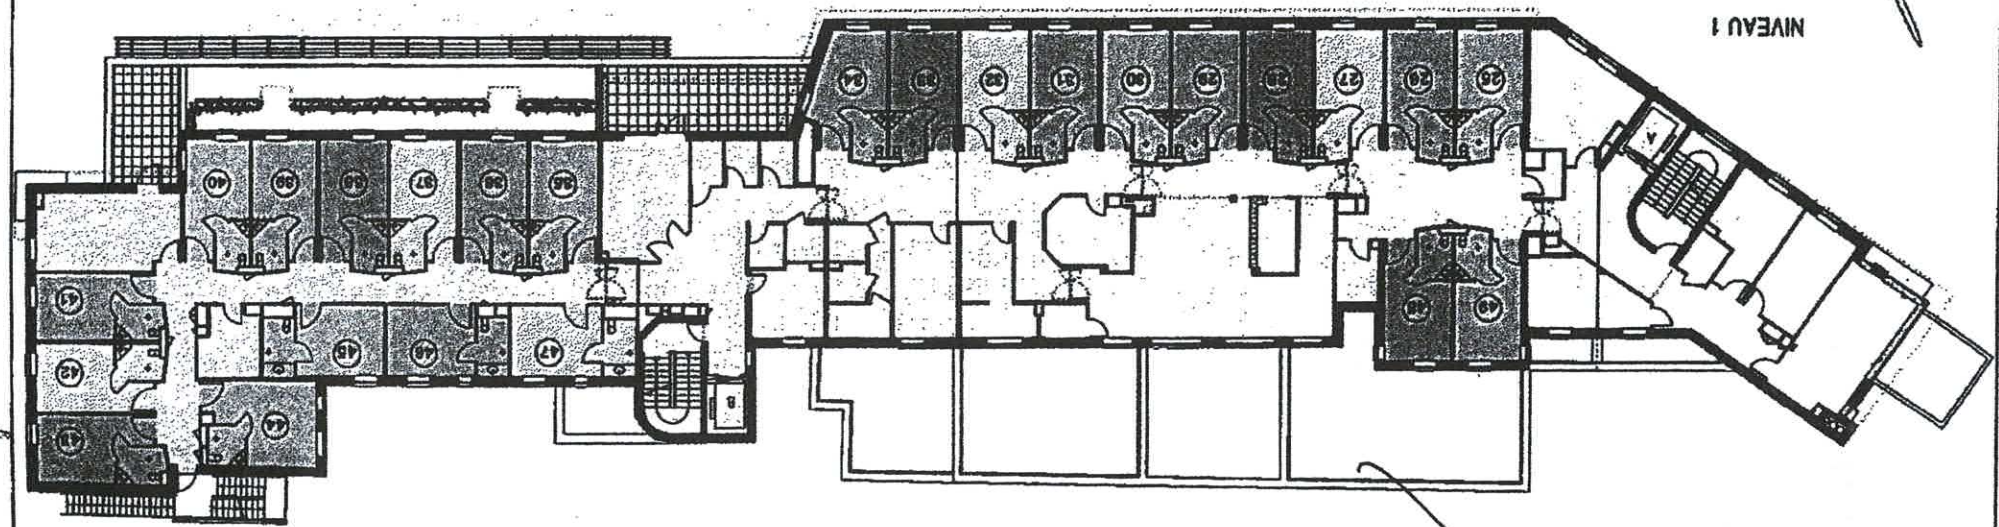

Annexe à la minute d'un Gd
per. ... Association sous-jour.