
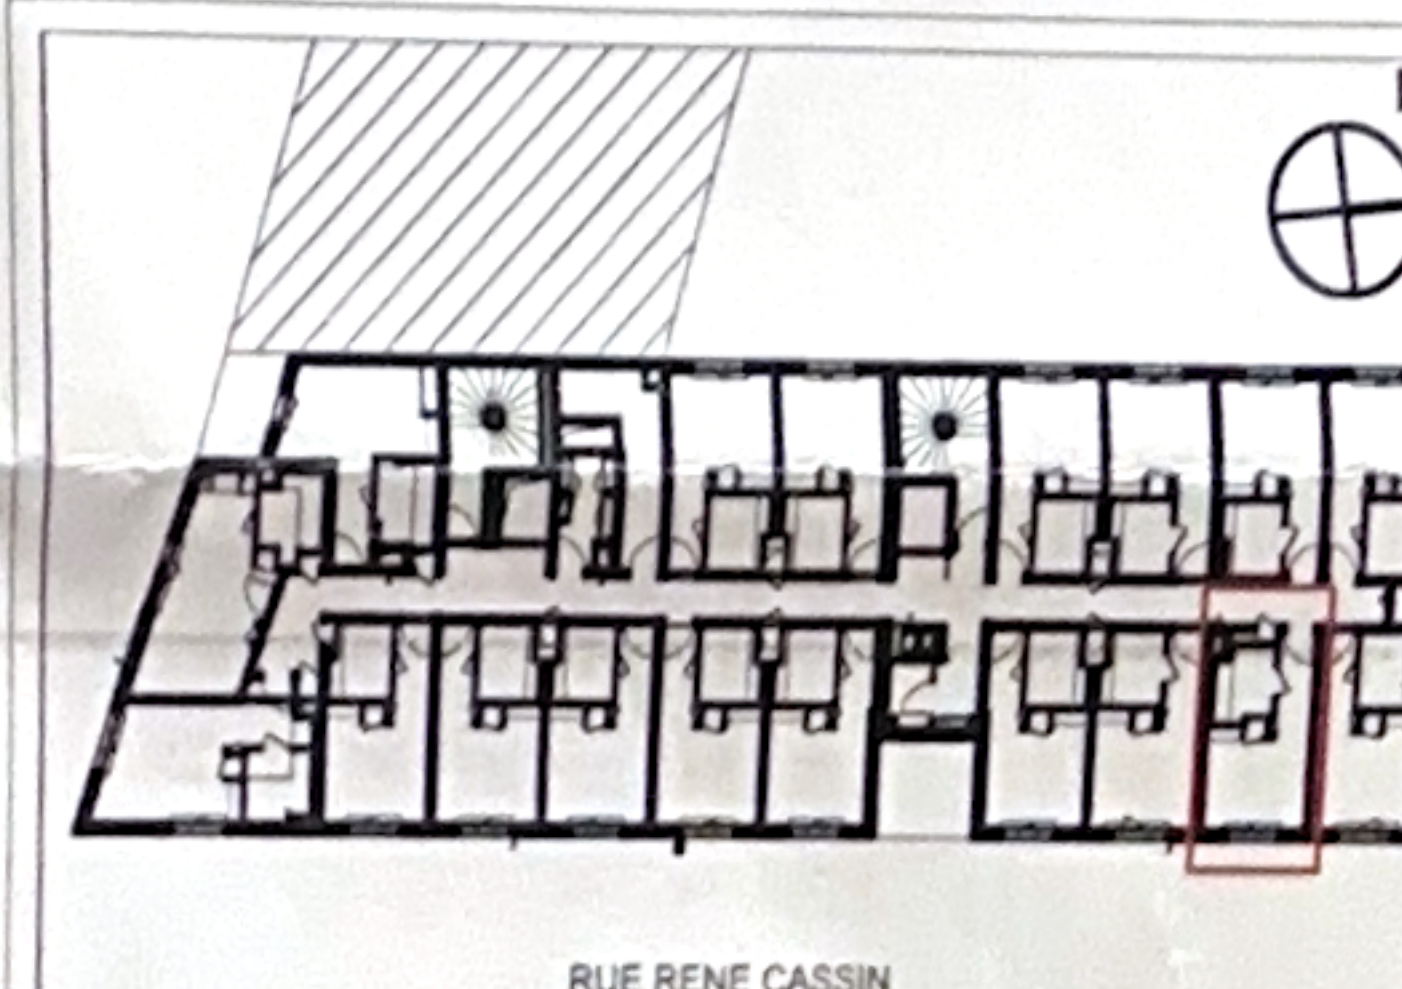


LES DOCKS LIBRES

SNC MARSEILLE DOCKS LIBRES

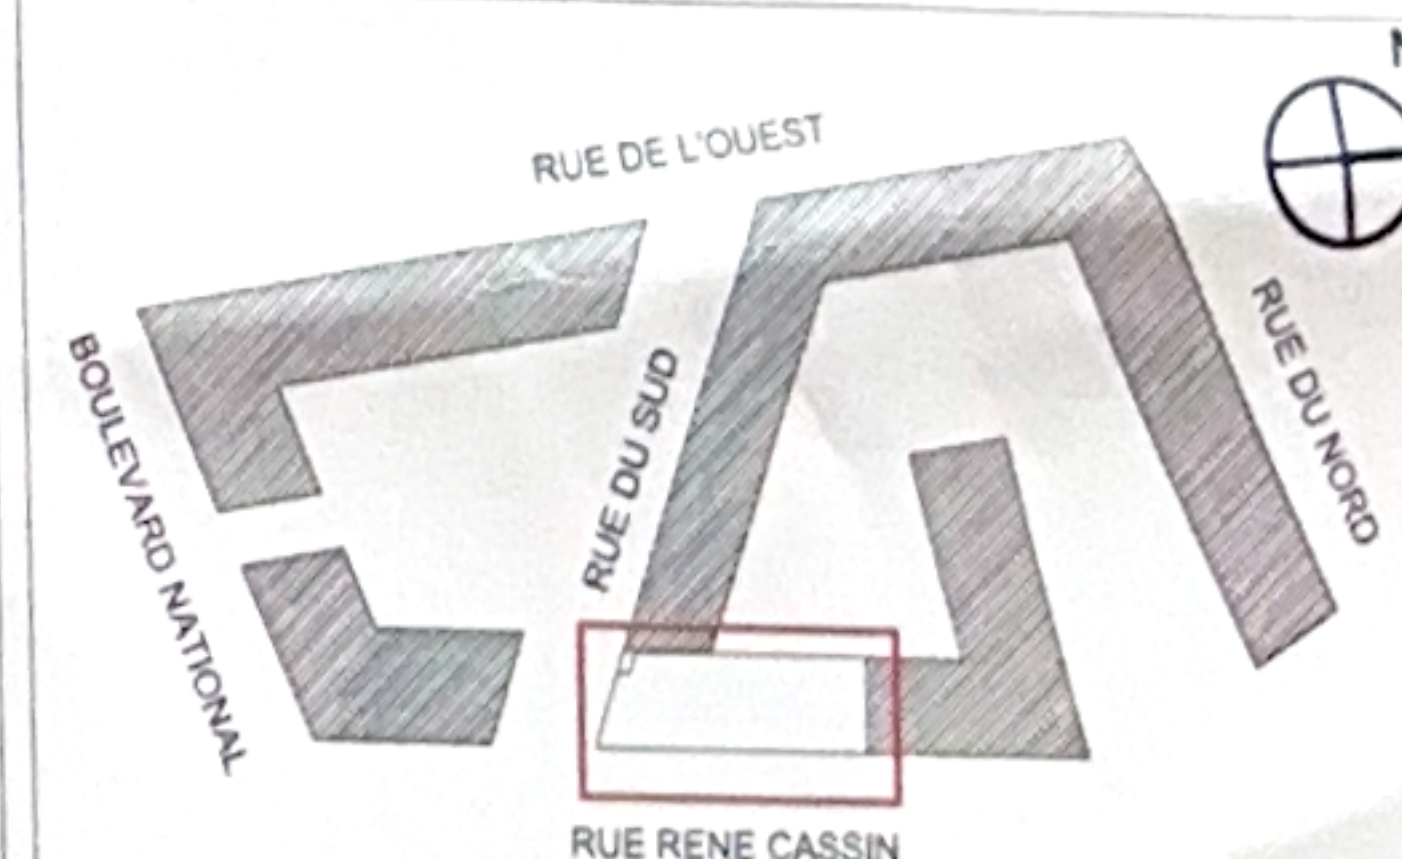

Type:	Etage:	N° Appt.
	N5	5506


SURFACES HABITABLES

Entrée:	2.6 m ²
Séjour / Chambre :	10.9 m ²
Salle D'eau	4.0 m ²


TOTAL HABITABLE	17.5 m ²
-----------------	---------------------

SURFACE PRIVATIVE TOTALE	17.5 m ²
--------------------------	---------------------

DATE
OCTOBRE 2013
INDICE
2 - Plan notaire

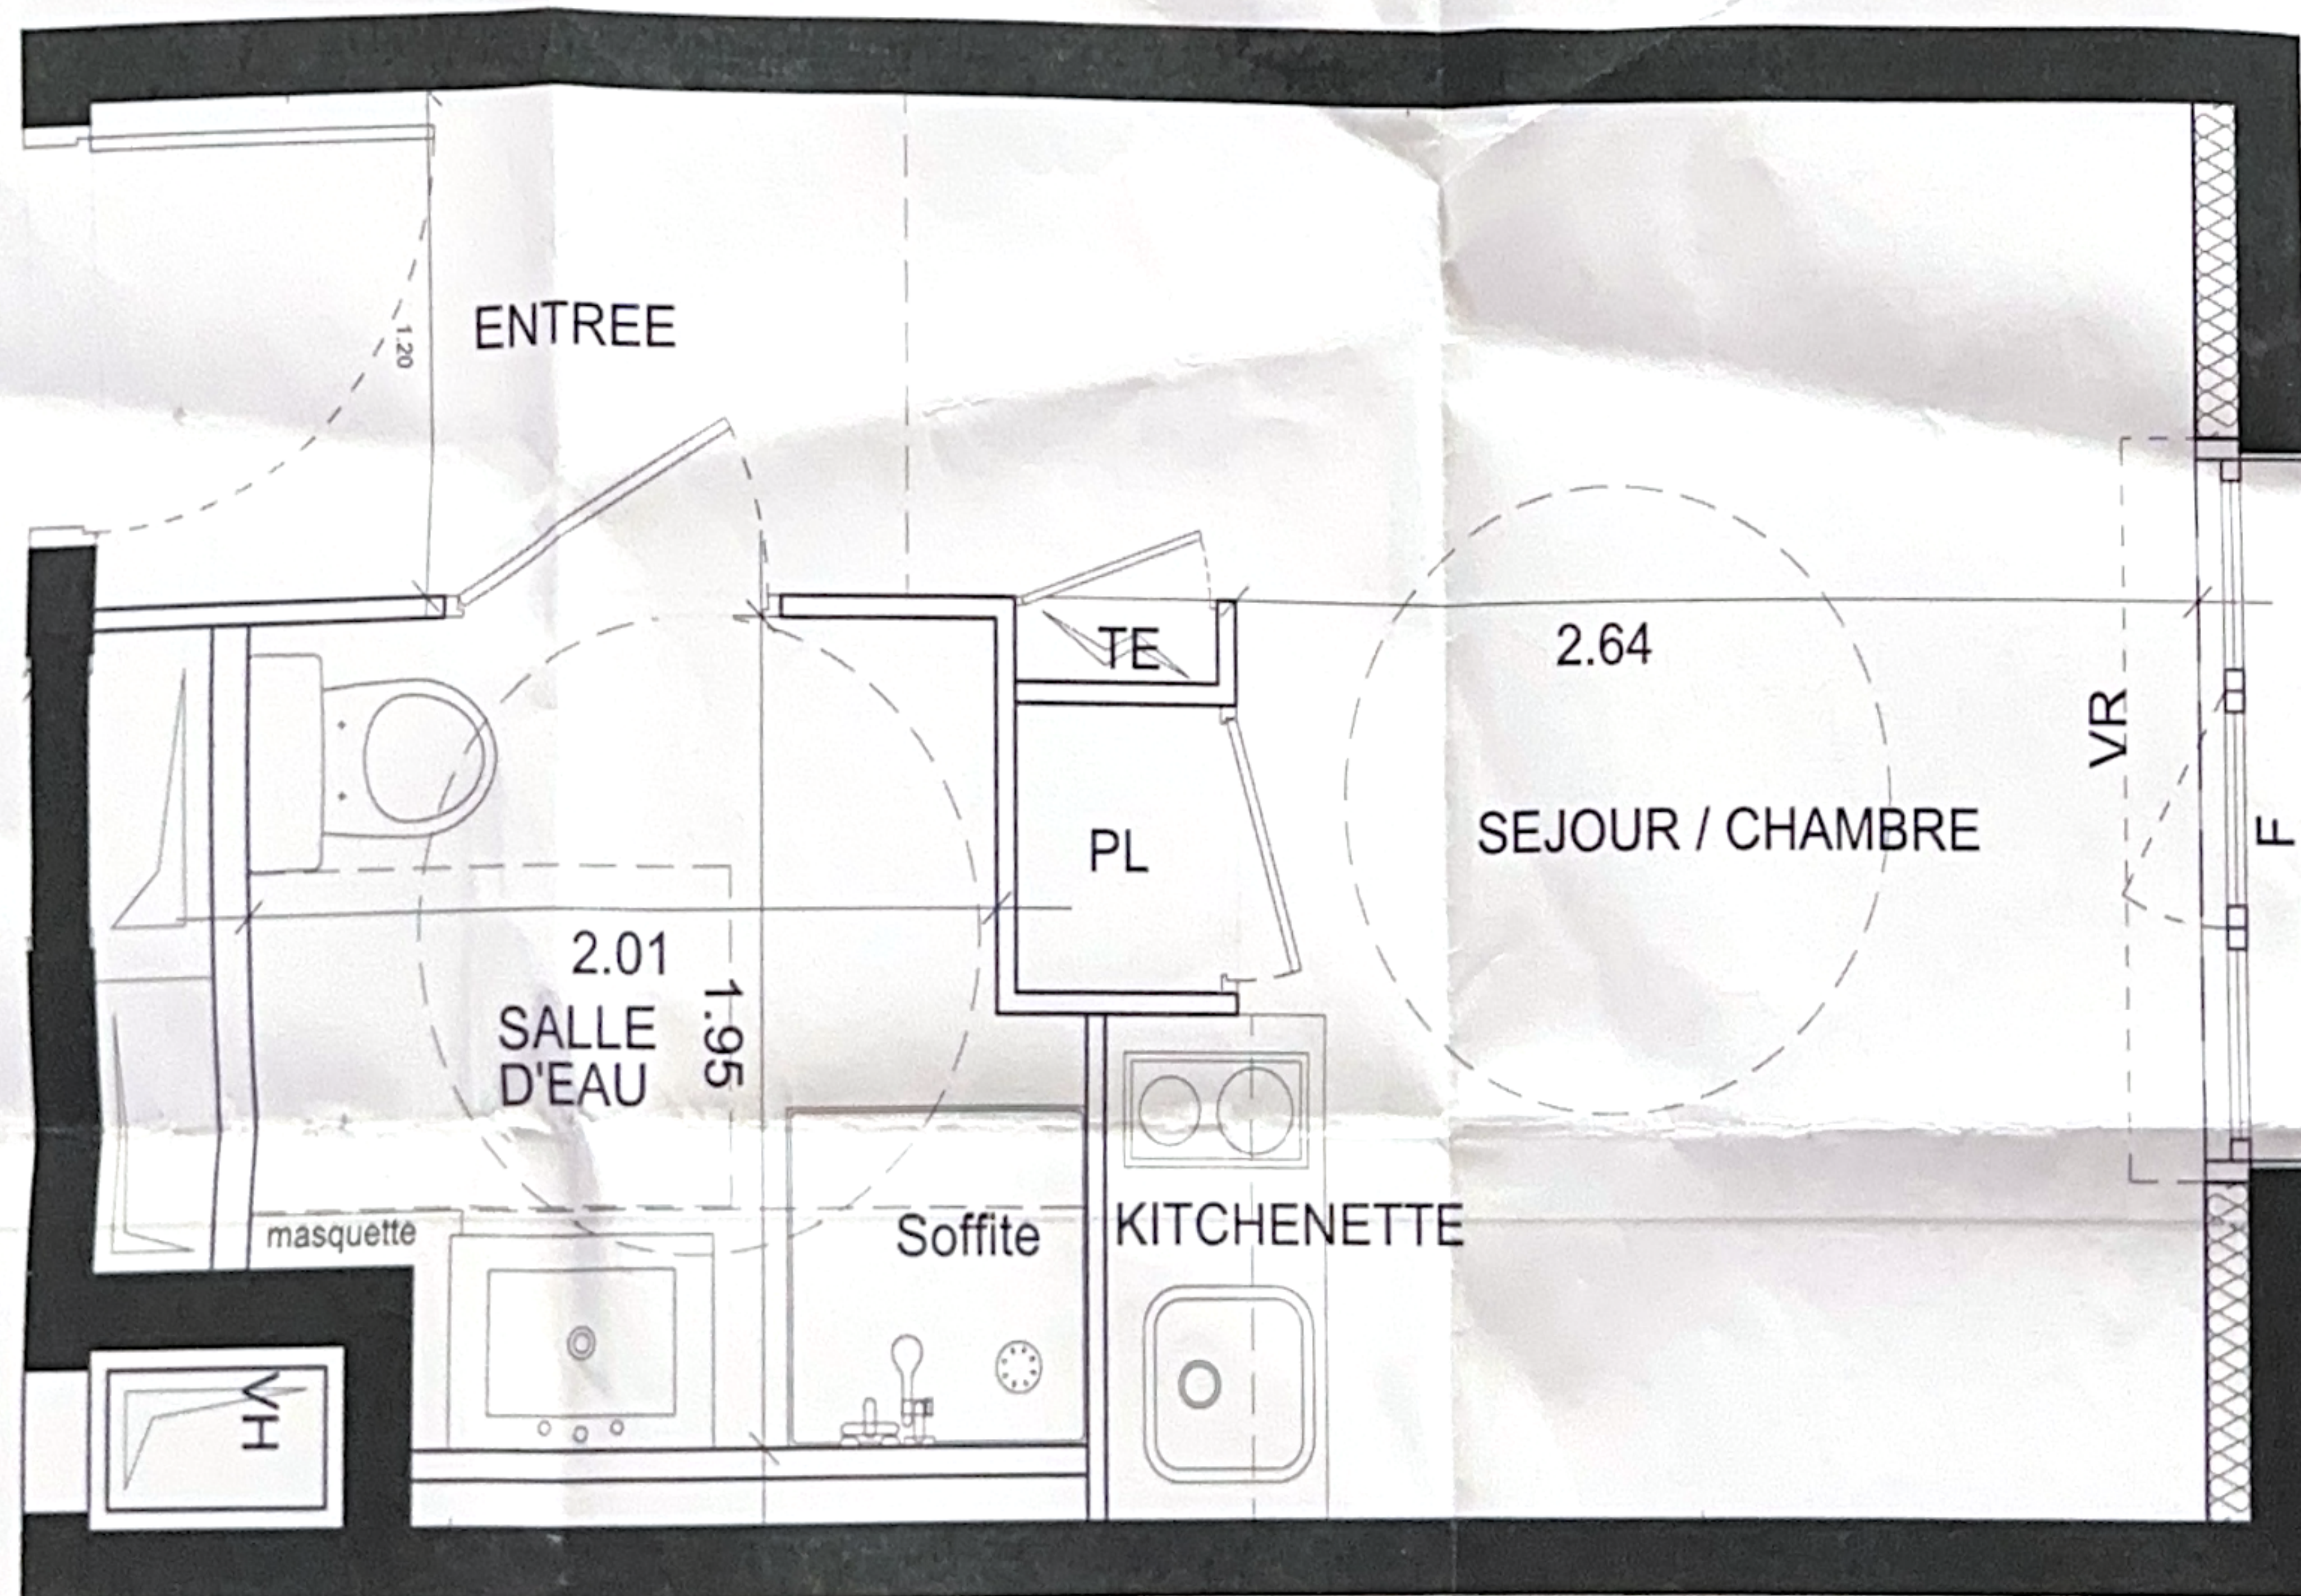


ARCHITECTE

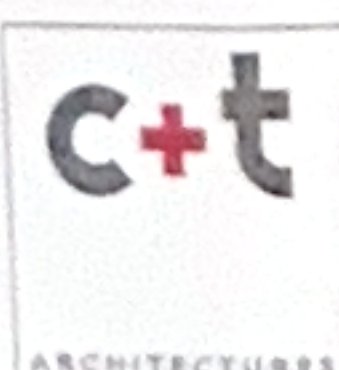

Légende:
Pf: Porte fenêtre
F: Fenêtre
Vr: Volet roulant
TE: Tableau électrique

0 0.5 1
échelle graphique (m)

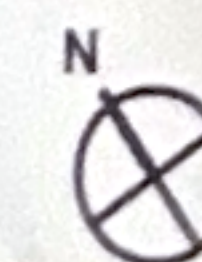

nexity

Tout en conservant les caractéristiques essentielles du Plan, l'Architecte se réserve la possibilité d'y apporter des modifications pour des raisons techniques ou réglementaires. Les retombées et les conduits de canalisations rendus nécessaires par la construction ne sont pas mentionnés, les surfaces et les côtes sont données à titre indicatif, elles pourront varier dans la limite de 5%.