




Résidence

La Suisse

★ ★ ★


AG  
INVEST  
GROUP

|         |                            |
|---------|----------------------------|
| TYPE    | <b>T1</b>                  |
| ETAGE   | <b>3</b>                   |
| LOT     | <b>076</b>                 |
| Surface | <b>24,54 m<sup>2</sup></b> |

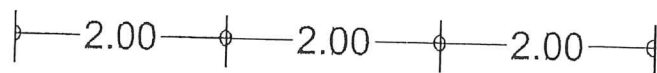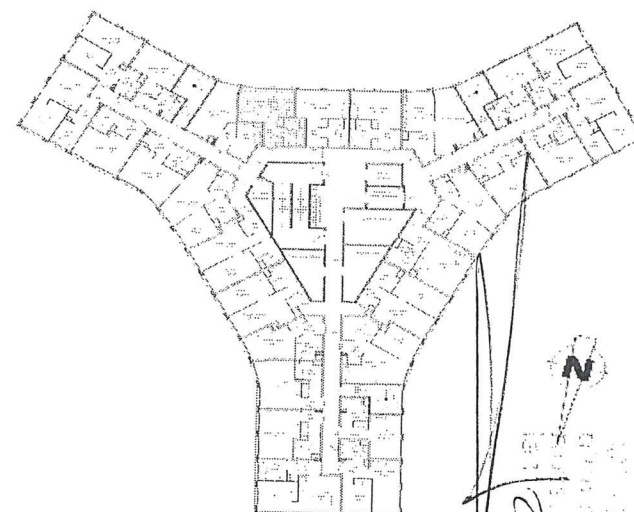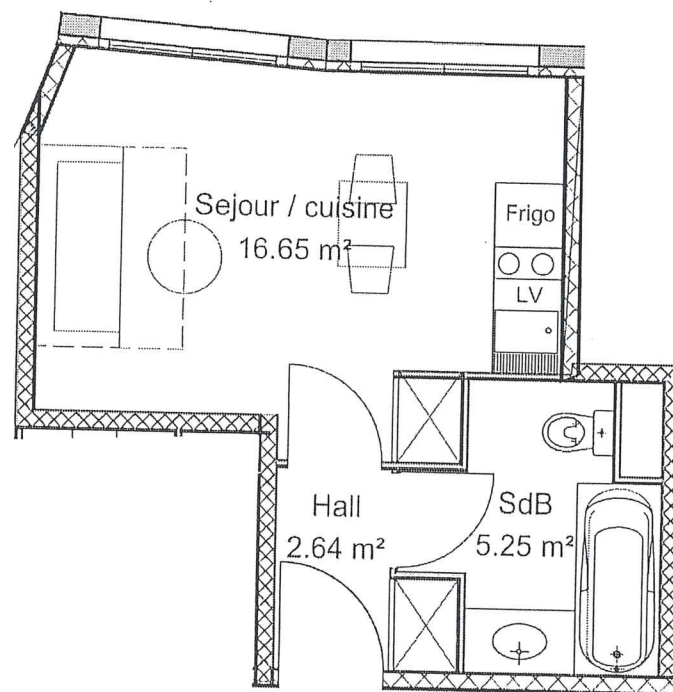

NOTA : La surface et les cotations peuvent varier en fonction des techniques de construction choisies, de l'établissement des plans d'exécution et des normes techniques.



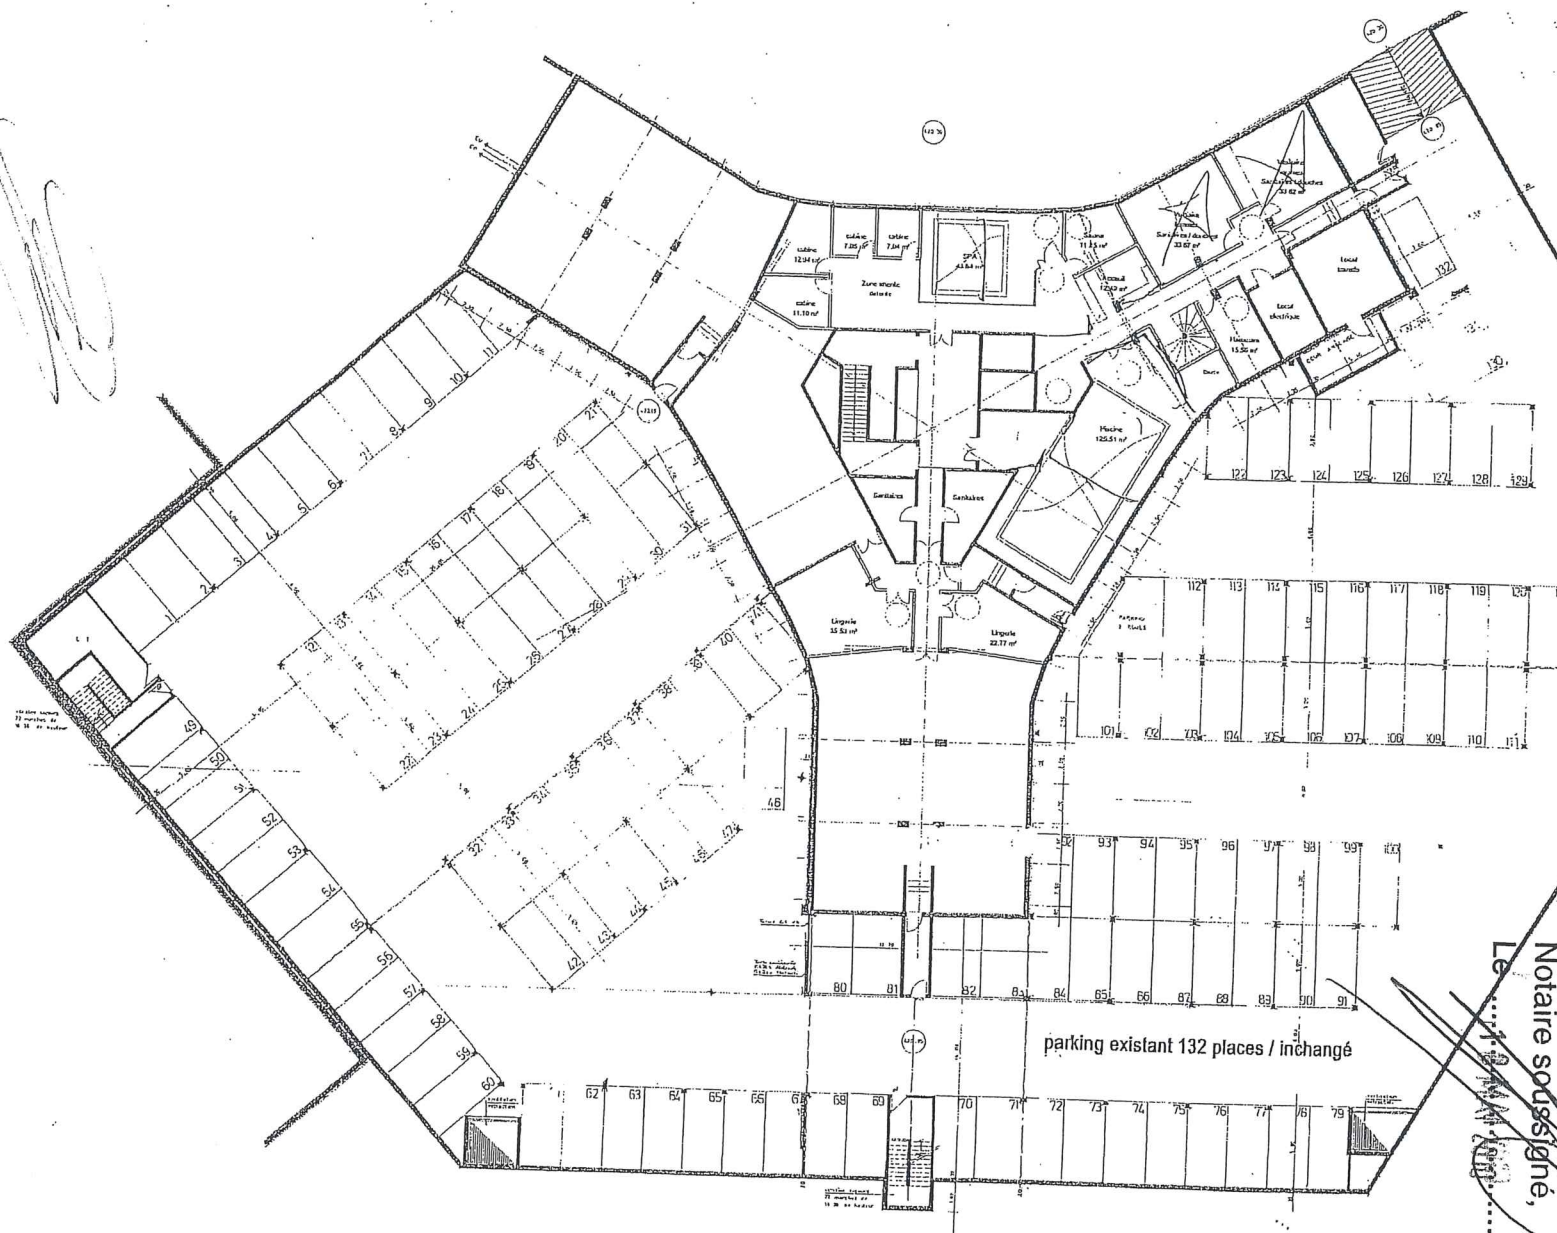

NOTA: LES PRESENTS PLANS SONT EXCLUSIVEMENT DESTINES A L'AUTORISATION ADMINISTRATIVE DE DECLARATION PREALABLE, IL NE SONT PAS DES PLANS D'EXECUTION ET NE PEUVENT EN AUCUN CAS ETRE UTILISES POUR L'AMENAGEMENT FUTUR DES LOCAUX

parking existant 132 places / inchangé

Annexé à un acte reçu par le  
Notaire soussigné,  
Le ..... 19.....

[illegible]