



LE DOMAINE DU GOLF
Golf de Saumur
St Hilaire - St Florent

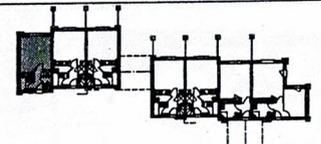

LA CLOSERIE
BLOC N° 03 - LOT N° 30

MODELE T1	surfaces habitables
RDC	
Entrée + pl	4,06 m ²
WC	1,50 m ²
Bains	2,97 m ²
Séjour + kitch.	19,76 m ²
TOTAL HAB.	28,29 m²
Terrasse	env. 12,96 m ²

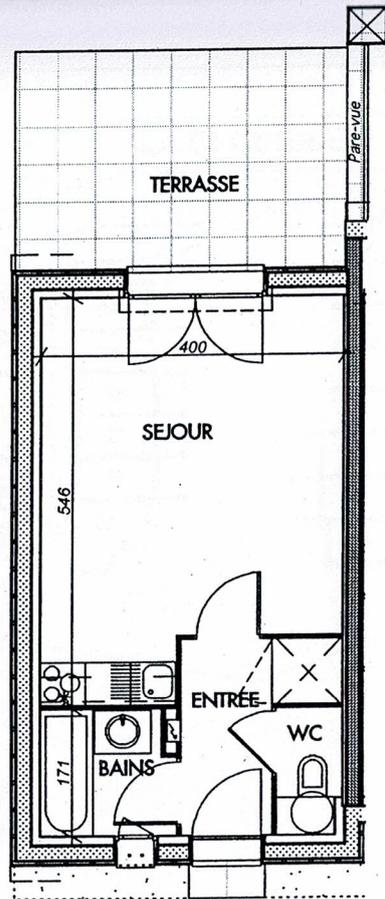

RDC

	porte-fenêtre double ouvrant		réfrigérateur
	fenêtre double ouvrant		tableau électrique
	fenêtre simple ouvrant		ensemble kitch.
	volet roulant		gaine
	barreaudage		ballon d'eau chaude
	faux plafond ou soffite		

14 mars 2007
indice 2


0 1 2 3 4 m.

1/100



NOTA : plans et surfaces susceptibles de variations en fonction des impératifs de mise en oeuvre.
Proposition d'aménagement des appareils.

18

LE DOMAINE DU GOLF
Golf de Saumur
St Hilaire - St Florent

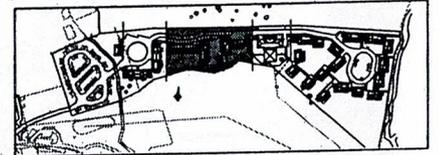


LA CLOSERIE

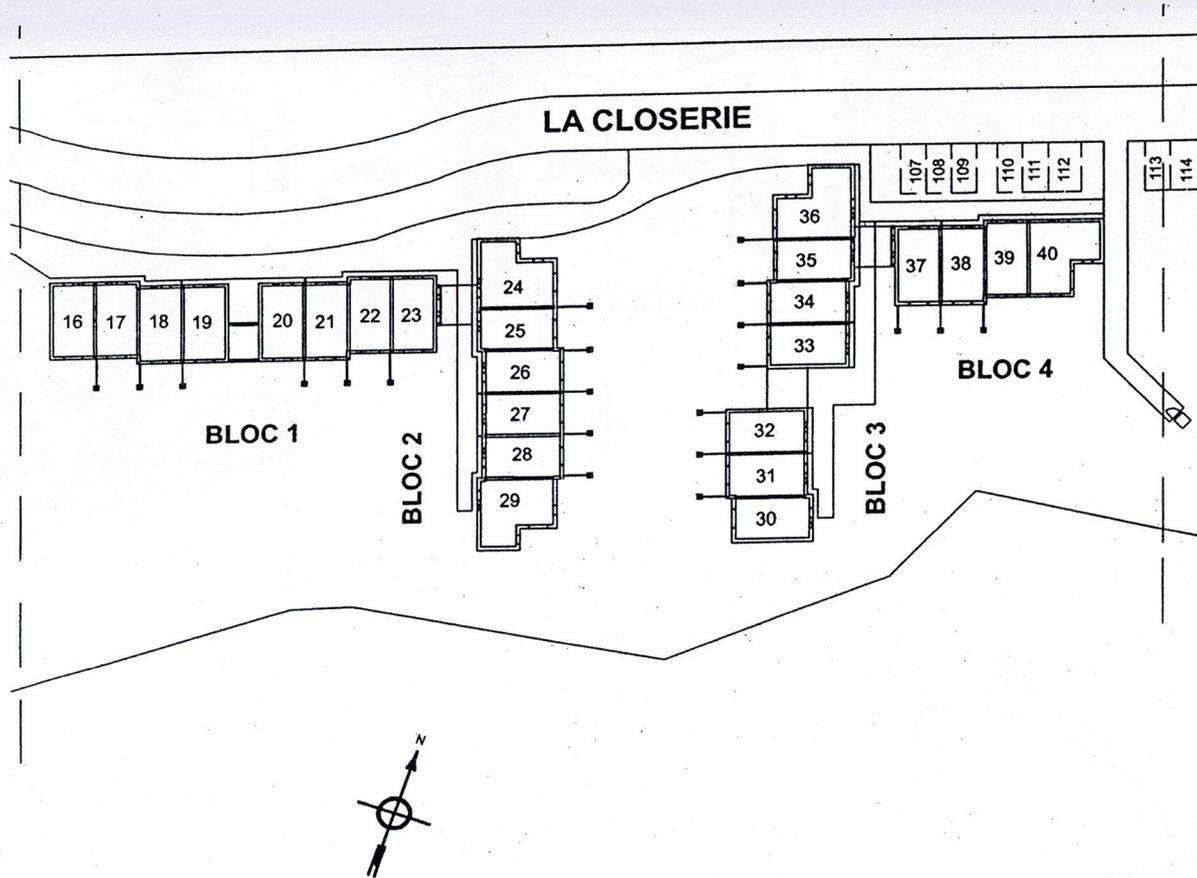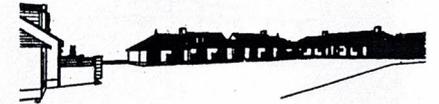


30 juin 2006
Indice 1

22


LE DOMAINE DU GOLF
Golf de Saumur
St Hilaire - St Florent

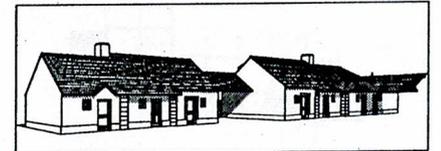


LA CLOSERIE
BLOC N° 03 - LOT N° 30

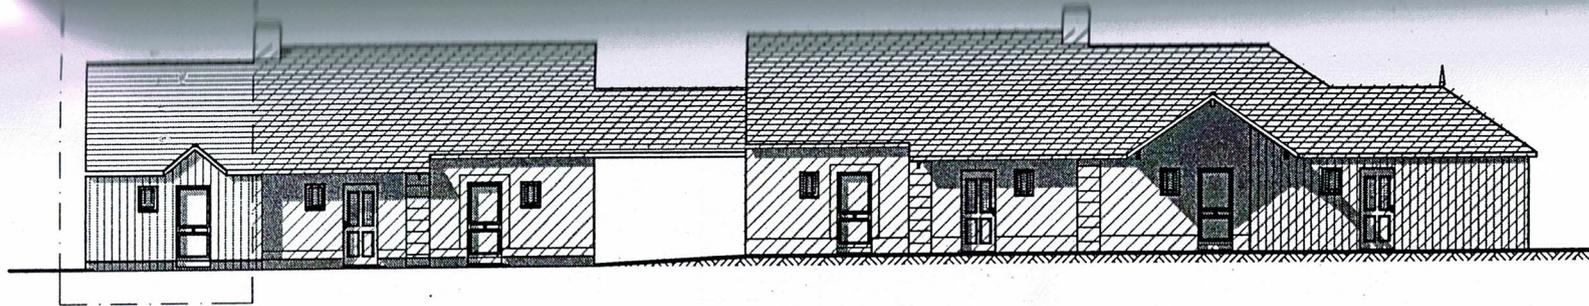

FACADE EST

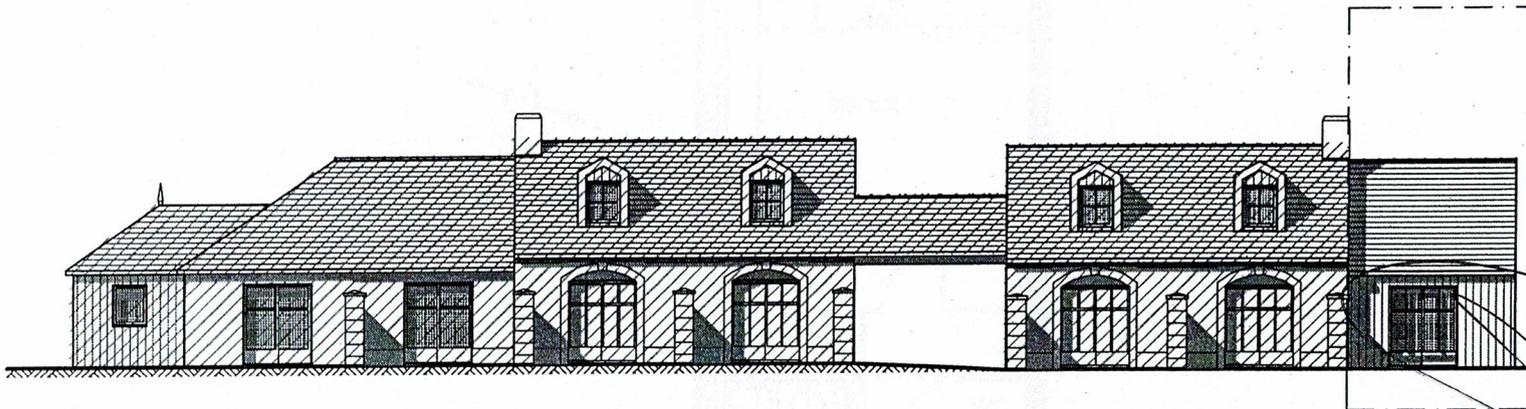


FACADE OUEST

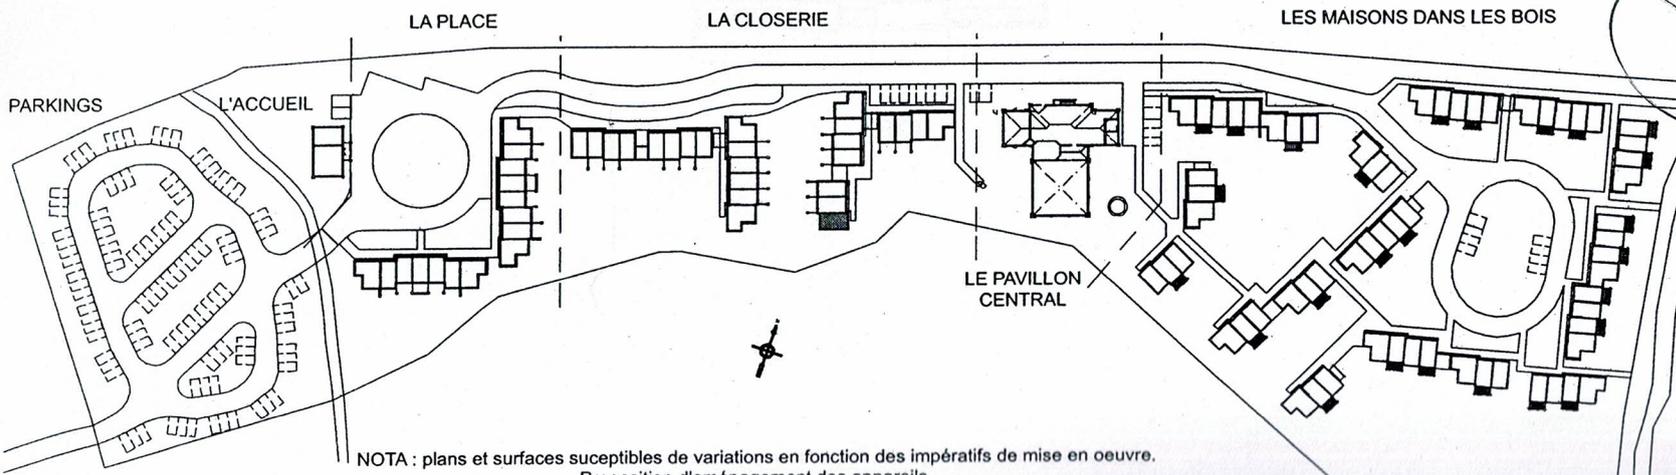

NOTA : plans et surfaces susceptibles de variations en fonction des impératifs de mise en oeuvre.
Proposition d'aménagement des appareils.

Annexé à la minute d'un acte reçu par
le notaire associé soussigné
le 18/06/09

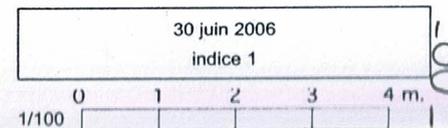

SP

ESPACE NATUREL CLASSE
COPROPRIETE

ESPACE NATUREL CLASSE

PAVILLON CENTRAL

PAVILLON
ACCUEIL
GROUPES

LA PLACE

LA CLOSERIE

PARCINE

LES MAISONS
DANS LES BOIS

RETOURNEMENT

GOLF



Annexé à la minute d'un acte reçu par
le notaire assésé soussigné
le 18/04/07

PLAN DE MASSE GENERAL SANS ECHELLE

Jacques CARRE
Géomètre-Expert Foncier-DPLG
177bis, Bd de Strasbourg BP10300
49003 ANGERS cedex 01

DRESSE LE 26/06/2007
MODIFIE LE 30/10/2007


EMPRISE DE LA COPROPRIETE

NOTA: plan dressé par réduction et copie du plan transmis sur Compact Disc
le 17/04/2007 par S.C.P. D'ARCHITECTURE BEAULANDE-LEPAGE, Architectes à ST-NAZAIRE.
Modifié à l'aide du plan des parkings transmis le 30/10/2007,
par S.C.P. D'ARCHITECTURE BEAULANDE-LEPAGE, Architectes à ST-NAZAIRE.


Complété par J. CARRE, Géomètre-Expert D.P.L.G. à ANGERS.

83

LE DOMAINE DU GOLF
Golf de Saumur
St Hilaire - St Florent

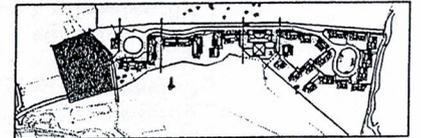

LE PARKING

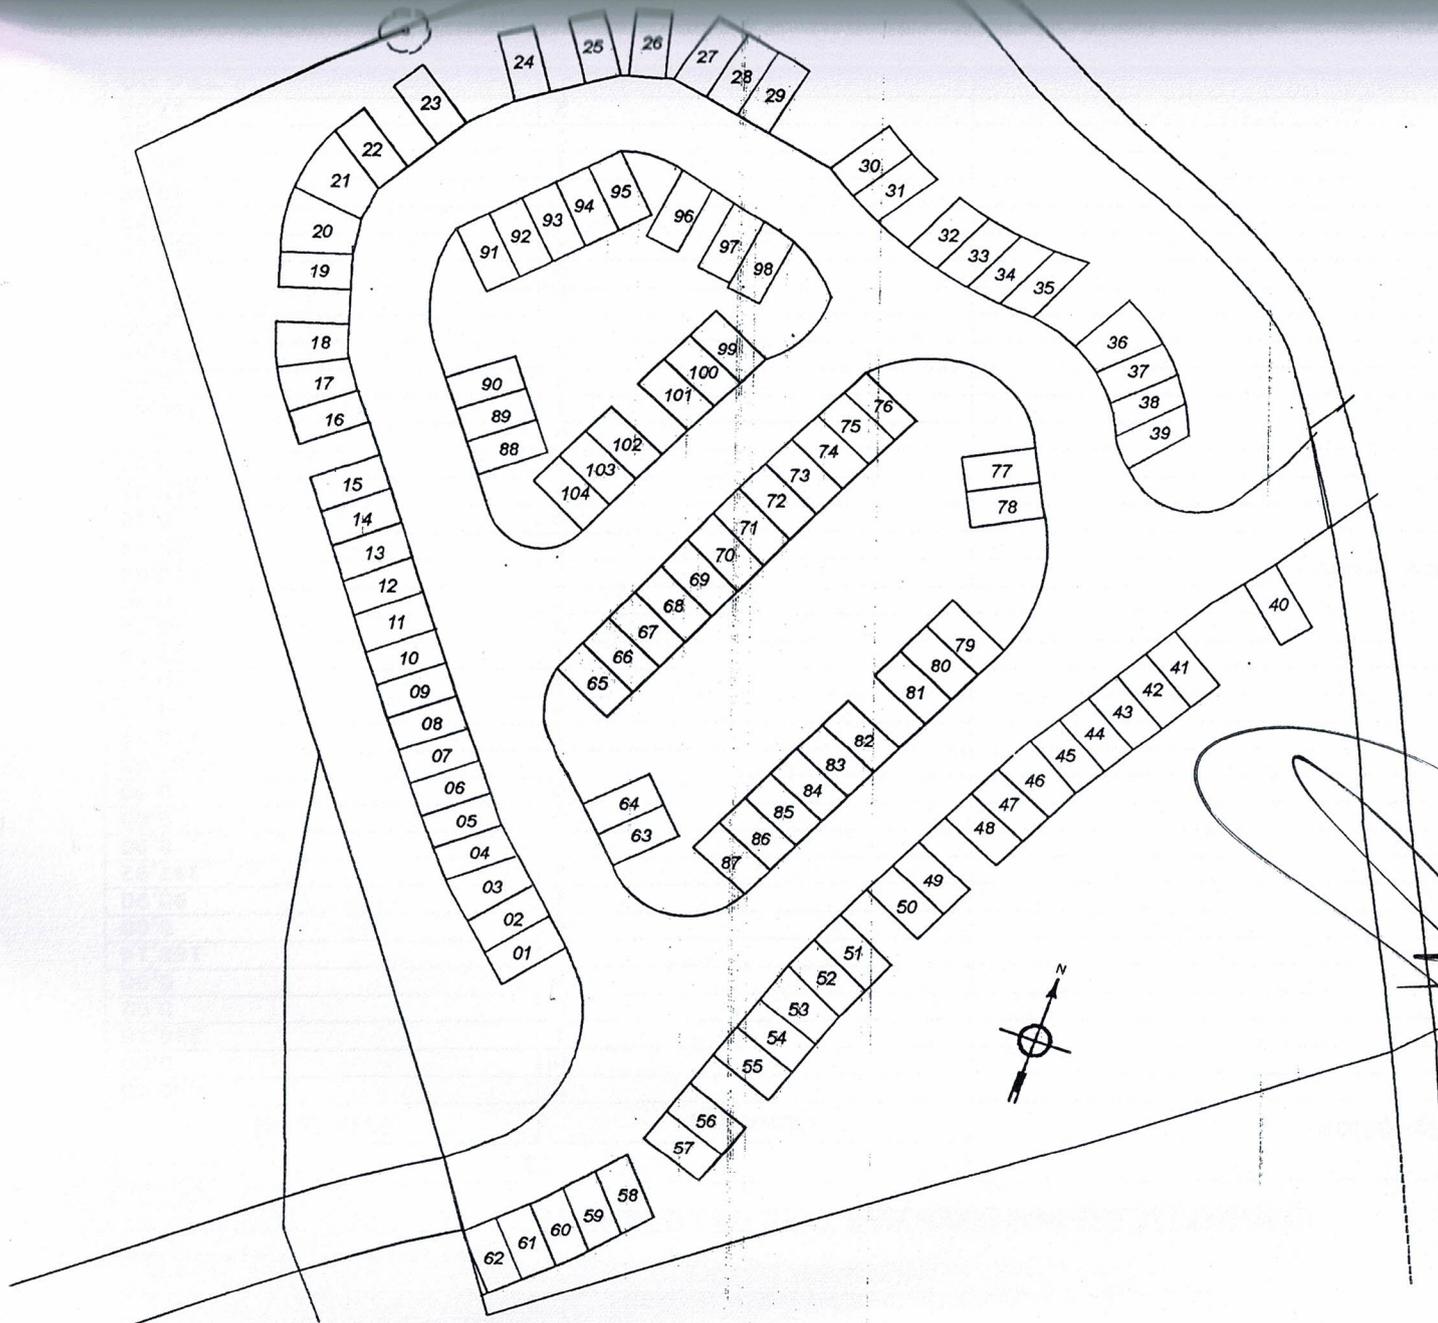

Annexé à la minute d'un acte reçu par
le notaire associé soussigné
le 18/06/07

29 octobre 2007
Indice 4

éch : 1/500

-84-

85-

Annexé à la minute d'un acte reçu par le notaire associé soussigné

le 18/06/08

**RESIDENCE DE TOURISME 3* LE DOMAINE DU GOLF
SAUMUR - SAINT HILAIRE SAINT FLORENT**

DESCRIPTIF DU MOBILIER PAR TYPE DE LOGEMENT

Désignation	T1	
	Quantité	Prix total
Lit 90cm x 200cm	2	456,40
Lit 160cm x 200 cm	0	0,00
Banquette lit (1 place)	1	338,18
Banquette gigogne (2 places)	0	0,00
Chevet mobile	0	0,00
Table < 3 cvts	1	168,14
Table > 3 cvts	0	0,00
Table basse / console	1	90,90
Chaise	4	347,92
Fauteuil salon	0	0,00
Fauteuil chambre	0	0,00
Cadre petit format (40x30)	0	0,00
Cadre grd format (40x60)	1	67,63
Miroir encadré (40x140)	1	112,14
Commode ou bureau	1	94,69
Lampe de chevet	2	46,54
Lampe sur pied	1	27,05
Applique séjour	2	48,43
Applique chambre	0	0,00
Voilage plein jour + Voilage double rideaux	1	260,94
Couvre lit 90cm	2	193,44
Couvre lit 160 cm	0	0,00
Frigo table top	1	315,05
Frigo 200l + congel 40l	0	0,00
Frigo 210l + congel 60l	0	0,00
Four mixte 26l	1	264,87
Four mixte 34l	0	0,00
Cuisson vitroceram 2 feux	1	231,99
Cuisson vitroceram 3 feux	0	0,00
Lave vaisselle 6 cvts	1	601,01
Lave vaisselle 12 cvts	0	0,00
Kit vaisselle / cvt	4	889,00
Patères	6	128,23
Jeux accessoires sdb	1	40,58
Table terrasse	1	33,82
Chaise terrasse	0	0,00
Fauteuil terrasse	2	27,05
TOTAL		4.784,00