


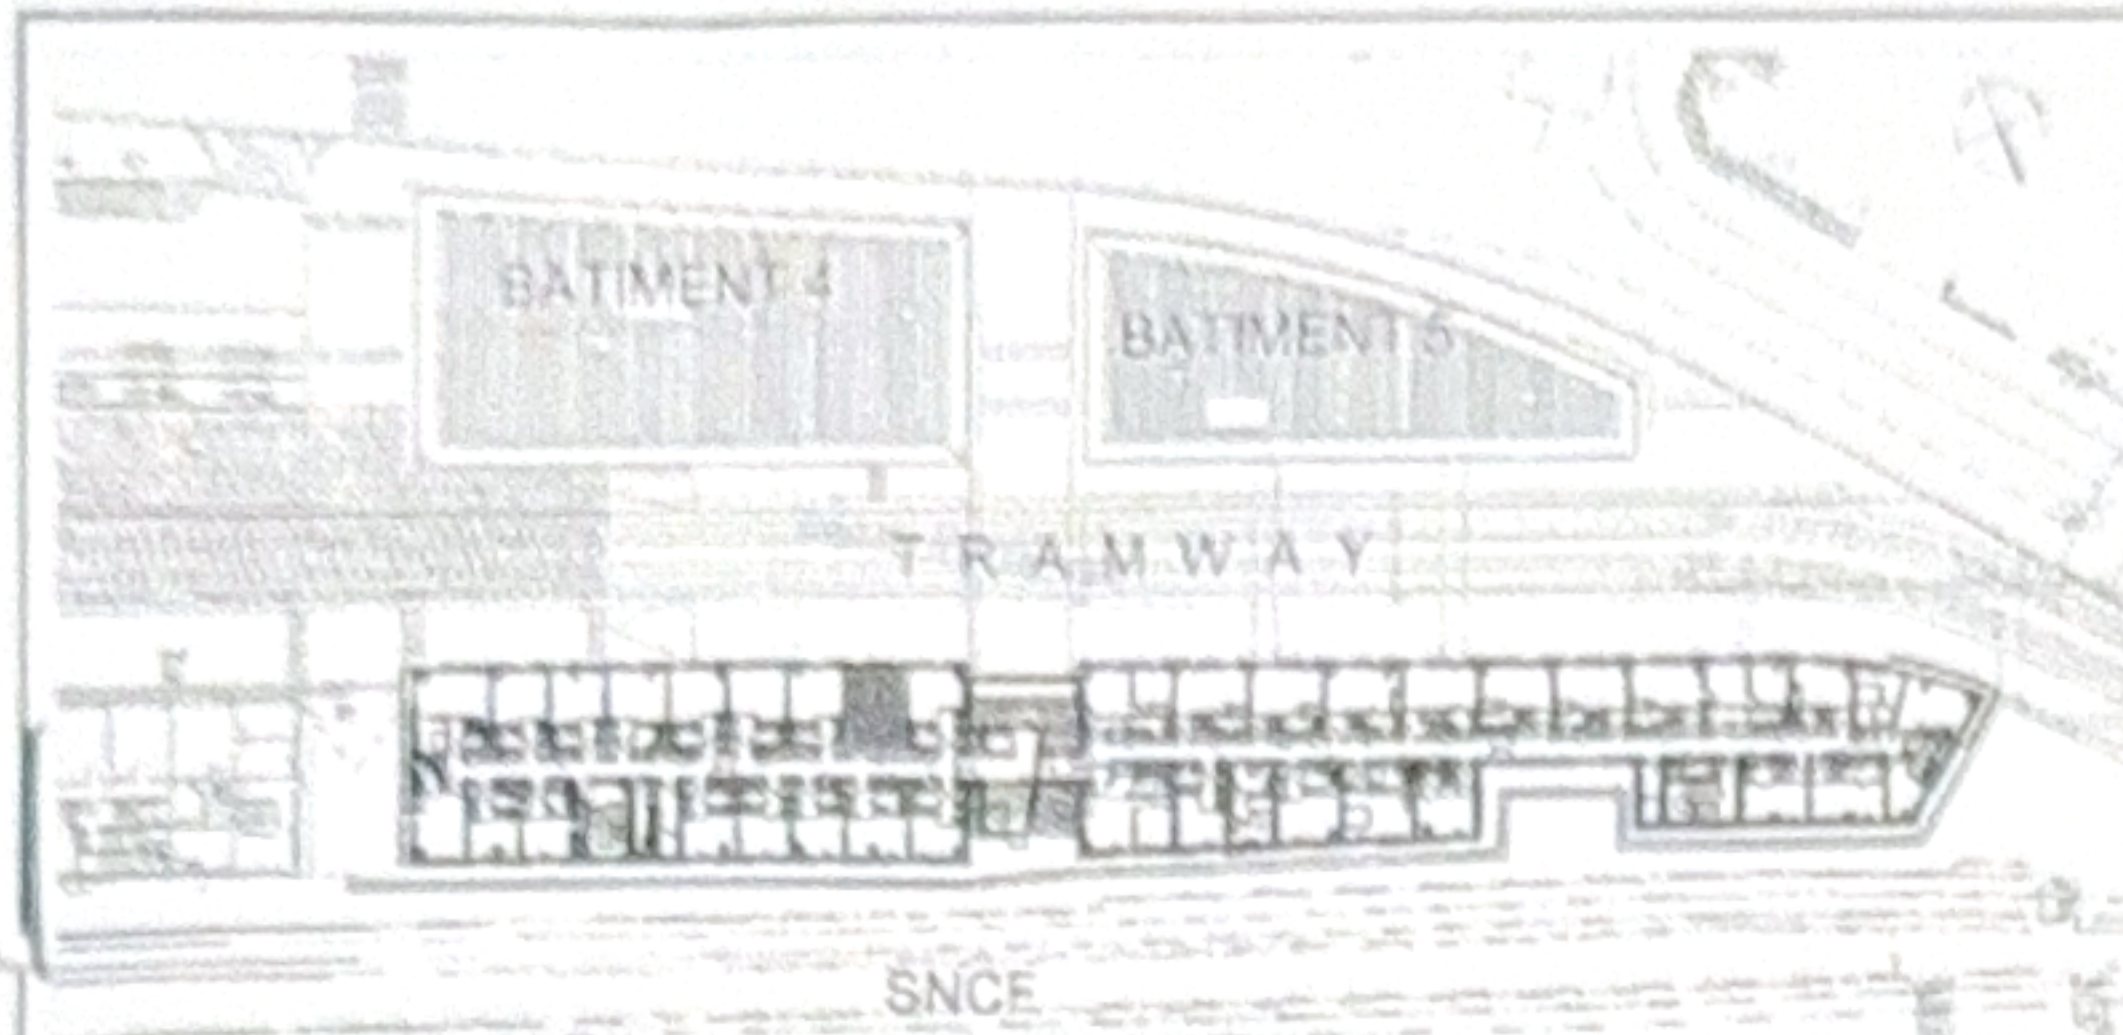

APPART' CITY

Appart'Hôtel & Résidences

## LE MANS HYPER CENTRE

Plan de vente :

Niveau : 1er étage


Appartement n° : 103

Type : T1

Surface de vente : 25.16 m<sup>2</sup>

### Plan du 1er étage

le 26/07/2010

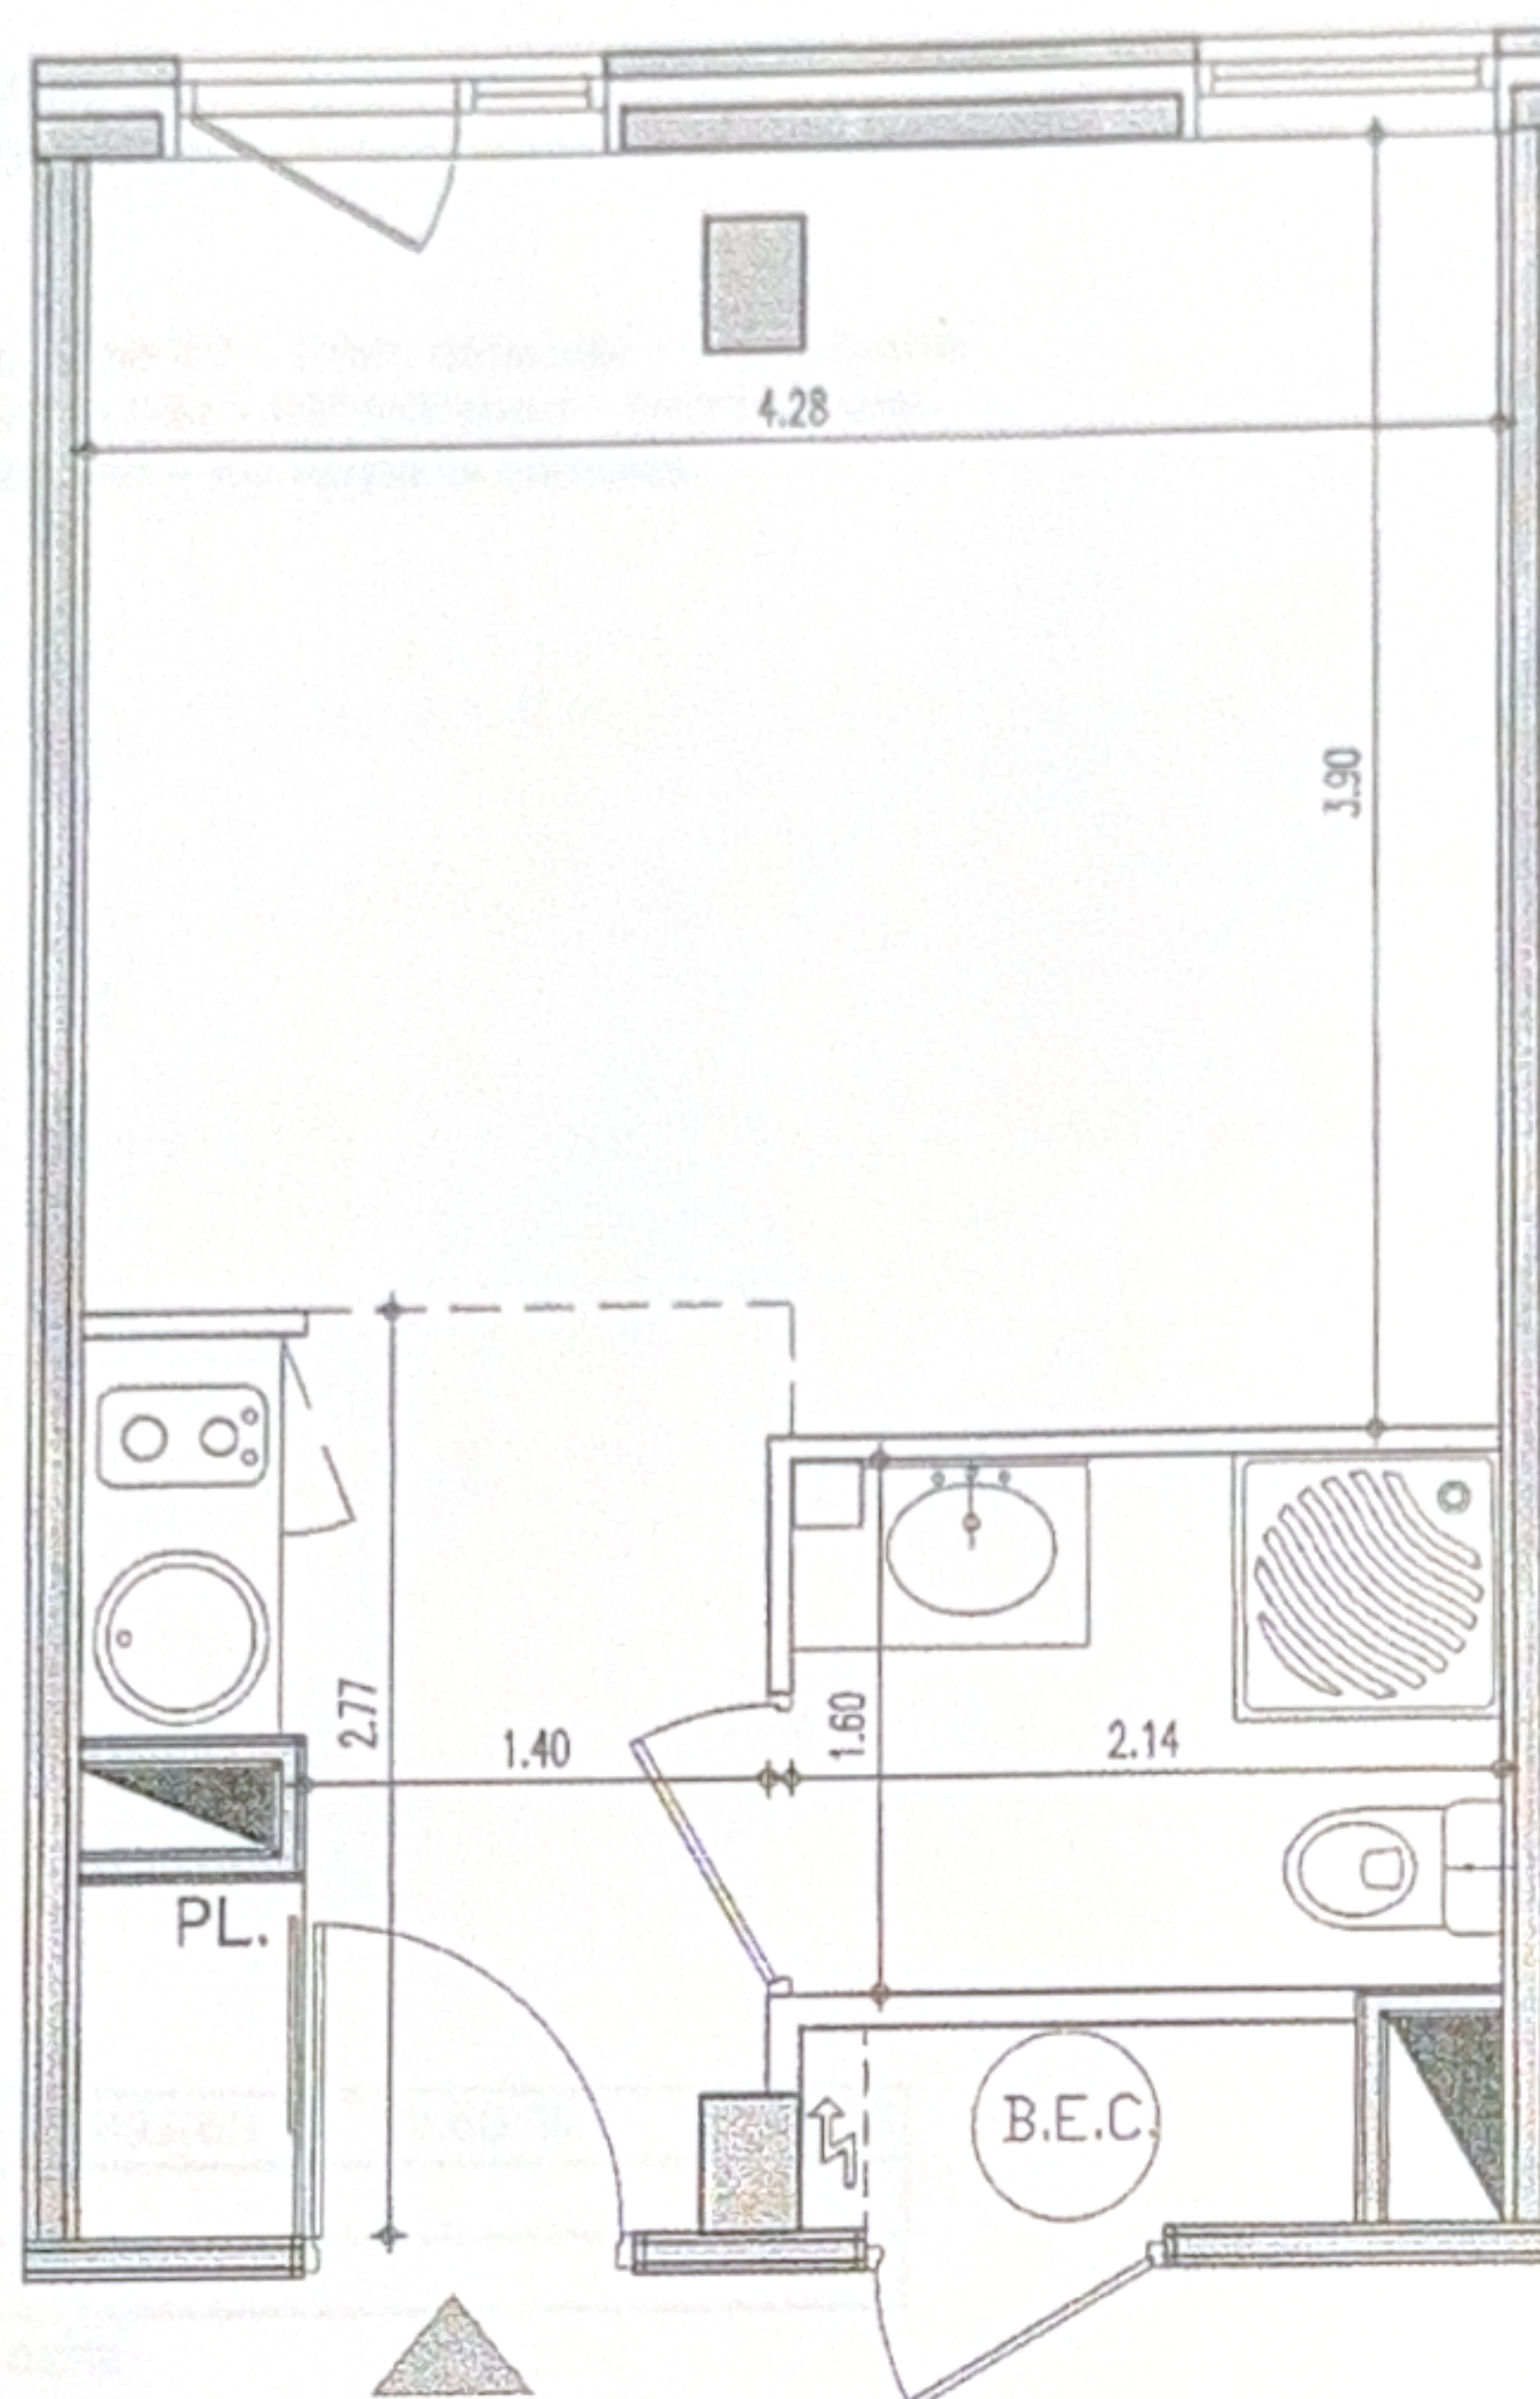

0m 0.5m 1m 1.5m 2m

**AXES**



**Epargne Retraite®**

CRÉATEUR DE REVENUS COMPLÉMENTAIRES

LES PRESTATIONS DECRITES SONT DONNEES A TITRE INDICATIF, LE MAITRE D'OUVRAGE SE RESERVE LE DROIT D'APPORTER TOUTES MODIFICATIONS PAR DES PRESTATIONS SIMILAIRES, EQUIVALENTES, OU POUR REpondre A DES PROBLEMES D'ORDRE TECHNIQUE. LES TOLERANCES D'USAGE SERONT ADMISES EN CE QUI CONCERNE LES DIMENSIONS ET LES SURFACES INDIQUEES.