


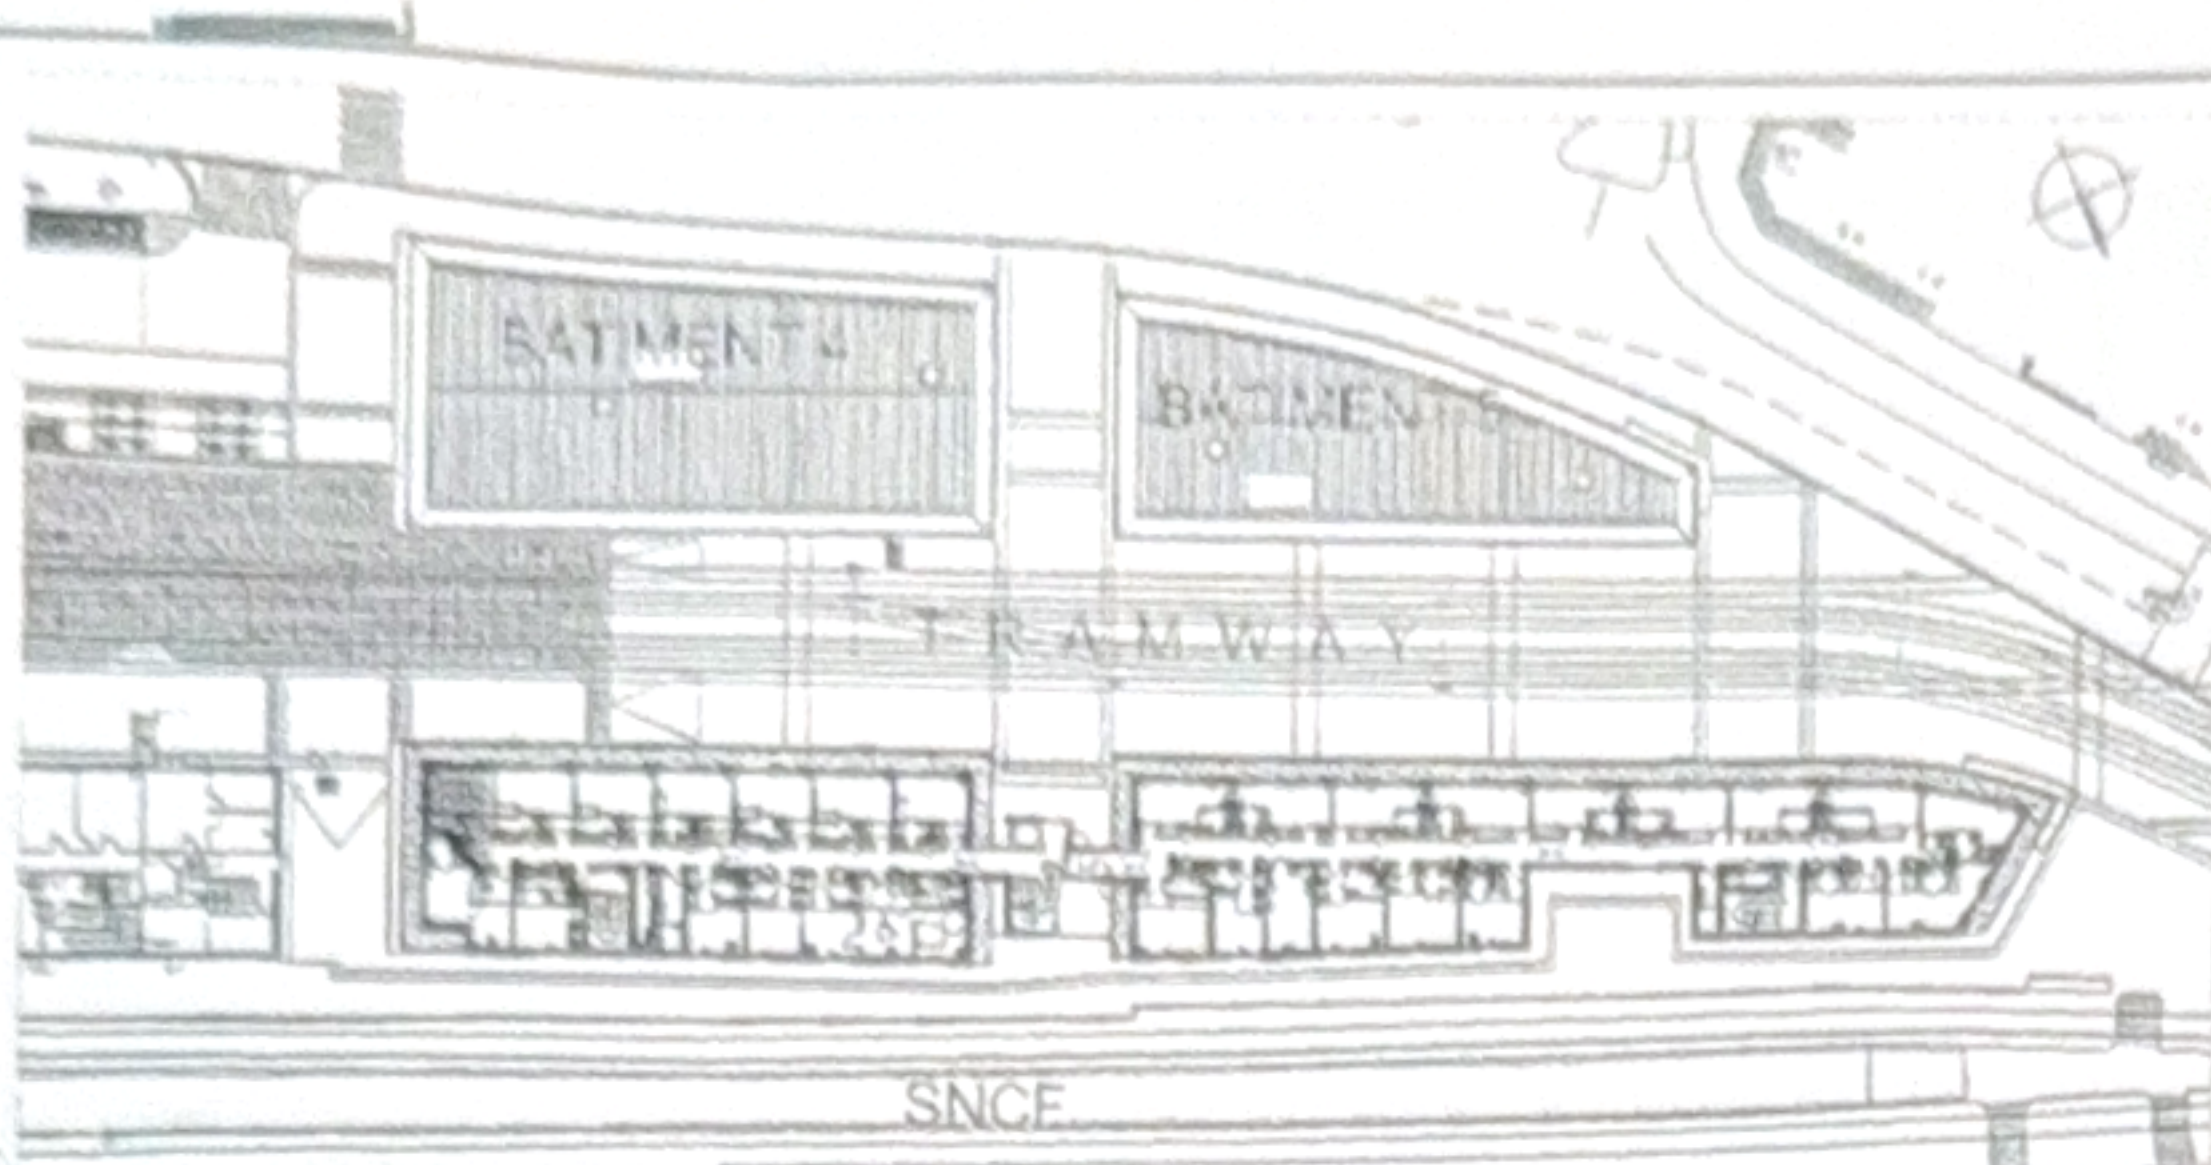

Plan du 5ème étage

le 26/07/10

APPART'CITY

Appart'Hôtel & Résidences

LE MANS HYPER CENTRE


Plan de vente :

Niveau : 5ème étage

Appartement n° : 513

Type : T1

Surface de vente : 23.64 m²

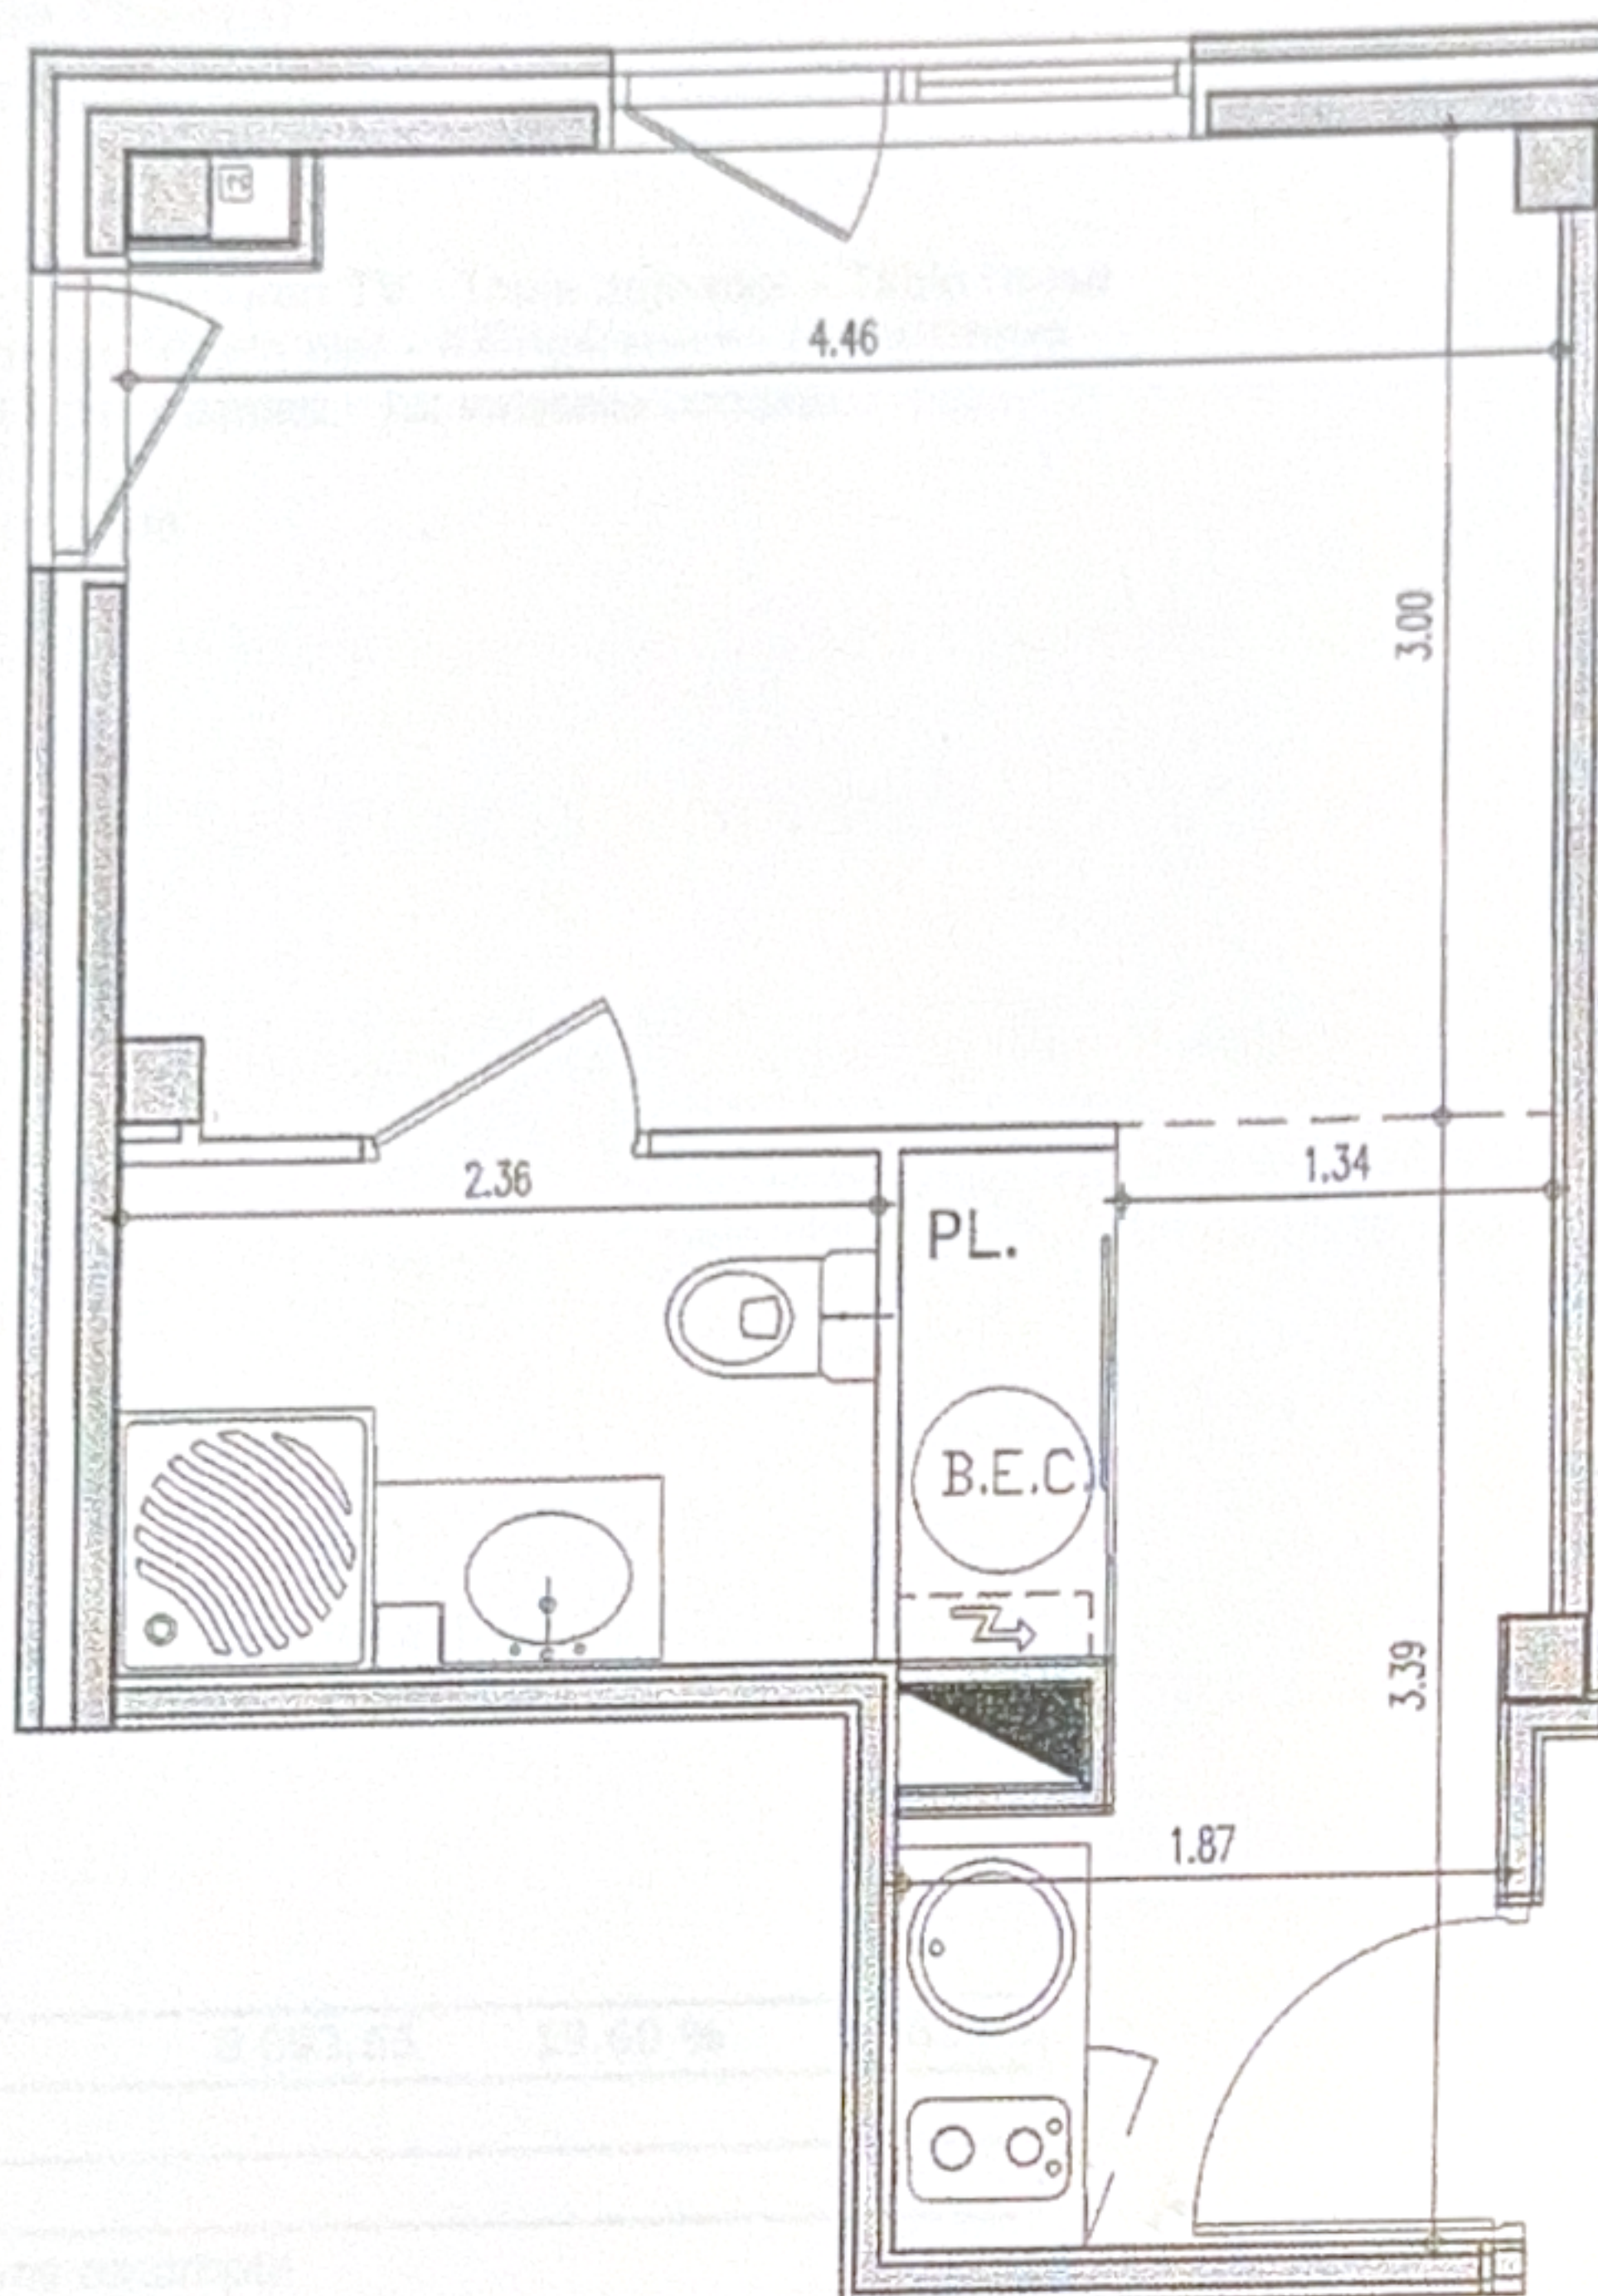

0m 0.5m 1m 1.5m 2m

AXES



Epargne Retraite®

CRÉATEUR DE REVENUS COMPLÉMENTAIRES

LES PRESTATIONS DÉCRITES SONT DONNÉES À TITRE INDICATIF. LE MAÎTRE D'OUVRAGE SE RÉSERVE LE DROIT D'APPORTER TOUTES MODIFICATIONS PAR DES PRESTATIONS SIMILAIRES, ÉQUIVALENTES, OU POUR RÉPONDRE À DES PROBLÈMES D'ORDRE TECHNIQUE. LES TOLÉRANCES D'USAGE SERONT ADMISES EN CE QUI CONCERNE LES DIMENSIONS ET LES SURFACES INDICUÉES.