



# Résidence "LES LAUREADES"

130, boulevard de l'Europe 76100 - ROUEN

logement de type A droite (Ad)

n° de logt.

1° étage 1002-1006-1007-1009-1013-1102-1104-1106-1108-1111-1115-1117

2° étage 1018-1022-1023-1025-1029-1119-1121-1123-1125-1128-1132-1134

3° étage 1034-1038-1039-1041-1045-1136-1138-1140-1142-1145-1149-1151

4° étage 1050-1054-1055-1057-1061-1153-1155-1157-1159-1162-1166-1168

surface des logements de type

A droite

chambre kitchenette

14.74

salle de douche



2.53

rangement

0.86

surface totale

14.13 m<sup>2</sup>

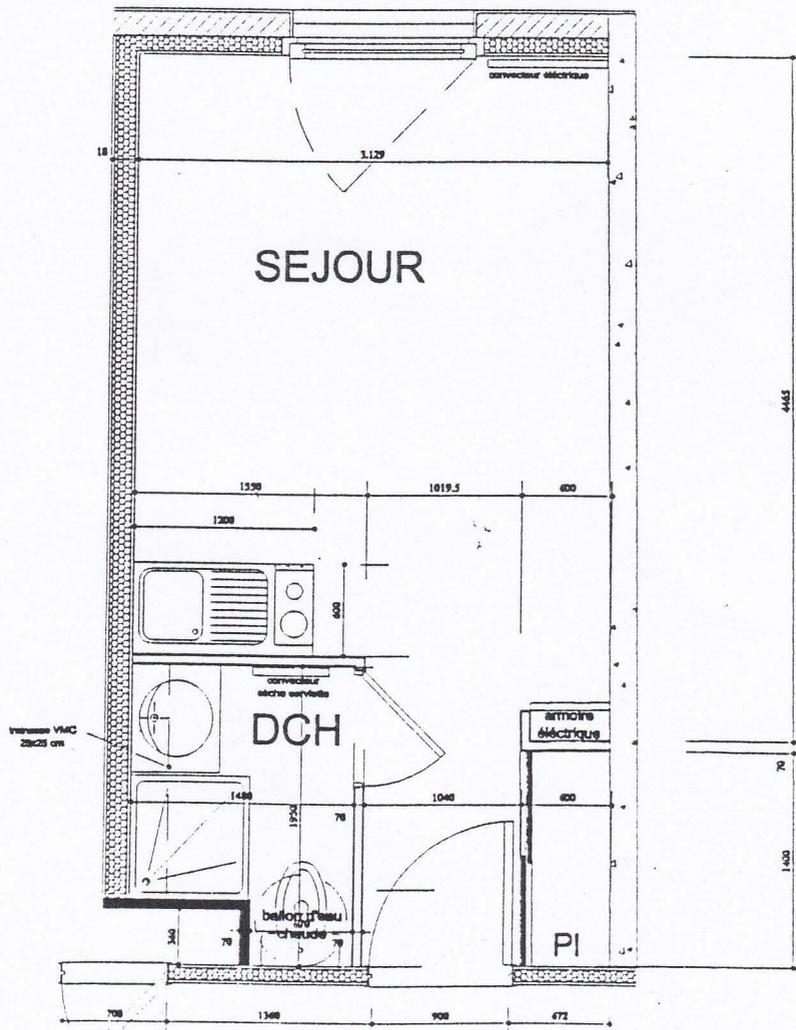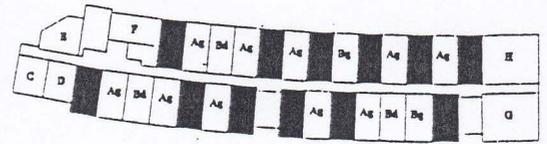



Plan de vente échelle: 1/50 ème (format A4)

Mai 99

des modifications sont susceptibles d'être apportées à ce plan en fonction de nécessités techniques

# Résidence "LES LAUREADES"

130, boulevard de l'Europe 76100 - ROUEN

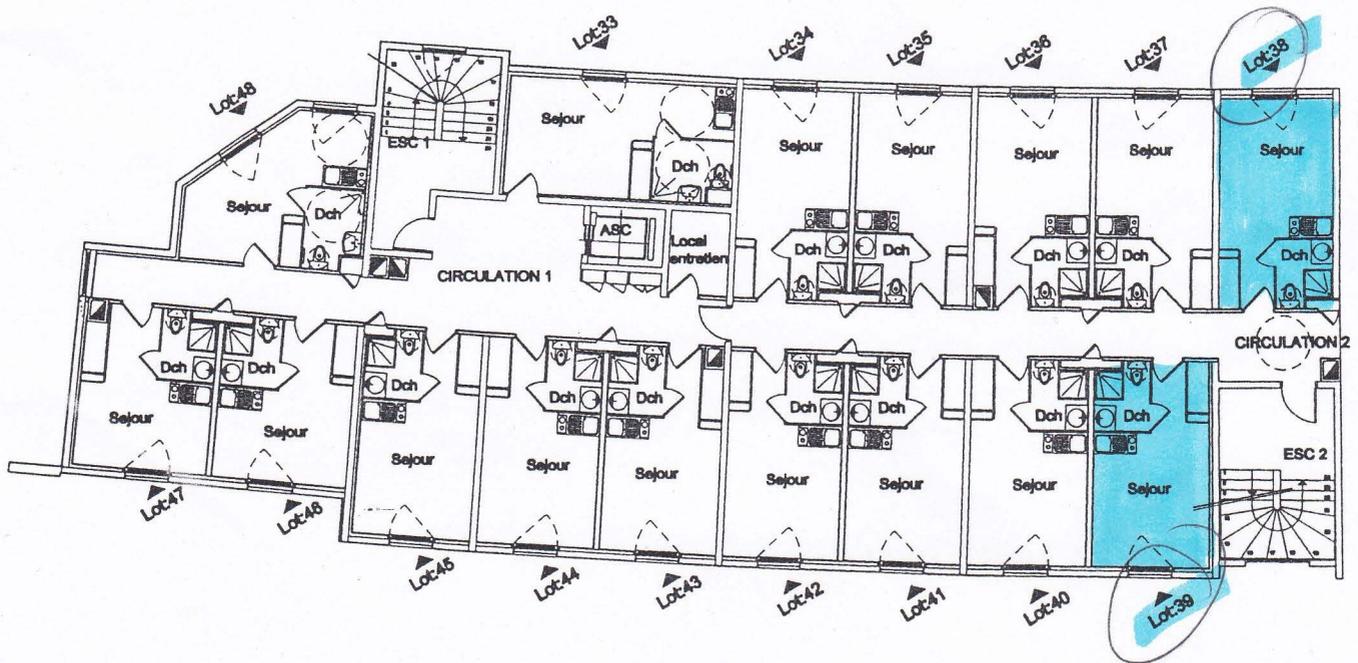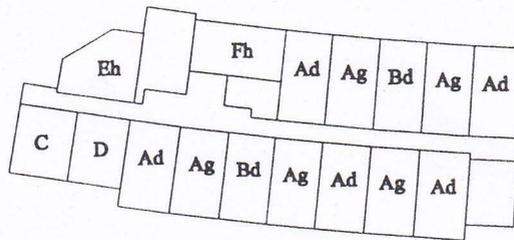

plan réduit du 3<sup>o</sup> étage du bâtiment 1

des modifications sont susceptibles d'être apportées à ce plan en fonction de nécessités techniques

Mai 99