


Residence services CITEA TOURS - 41 rue E.-Vaillant
VOLUME V3

1er ETAGE

Echelle : 1/100

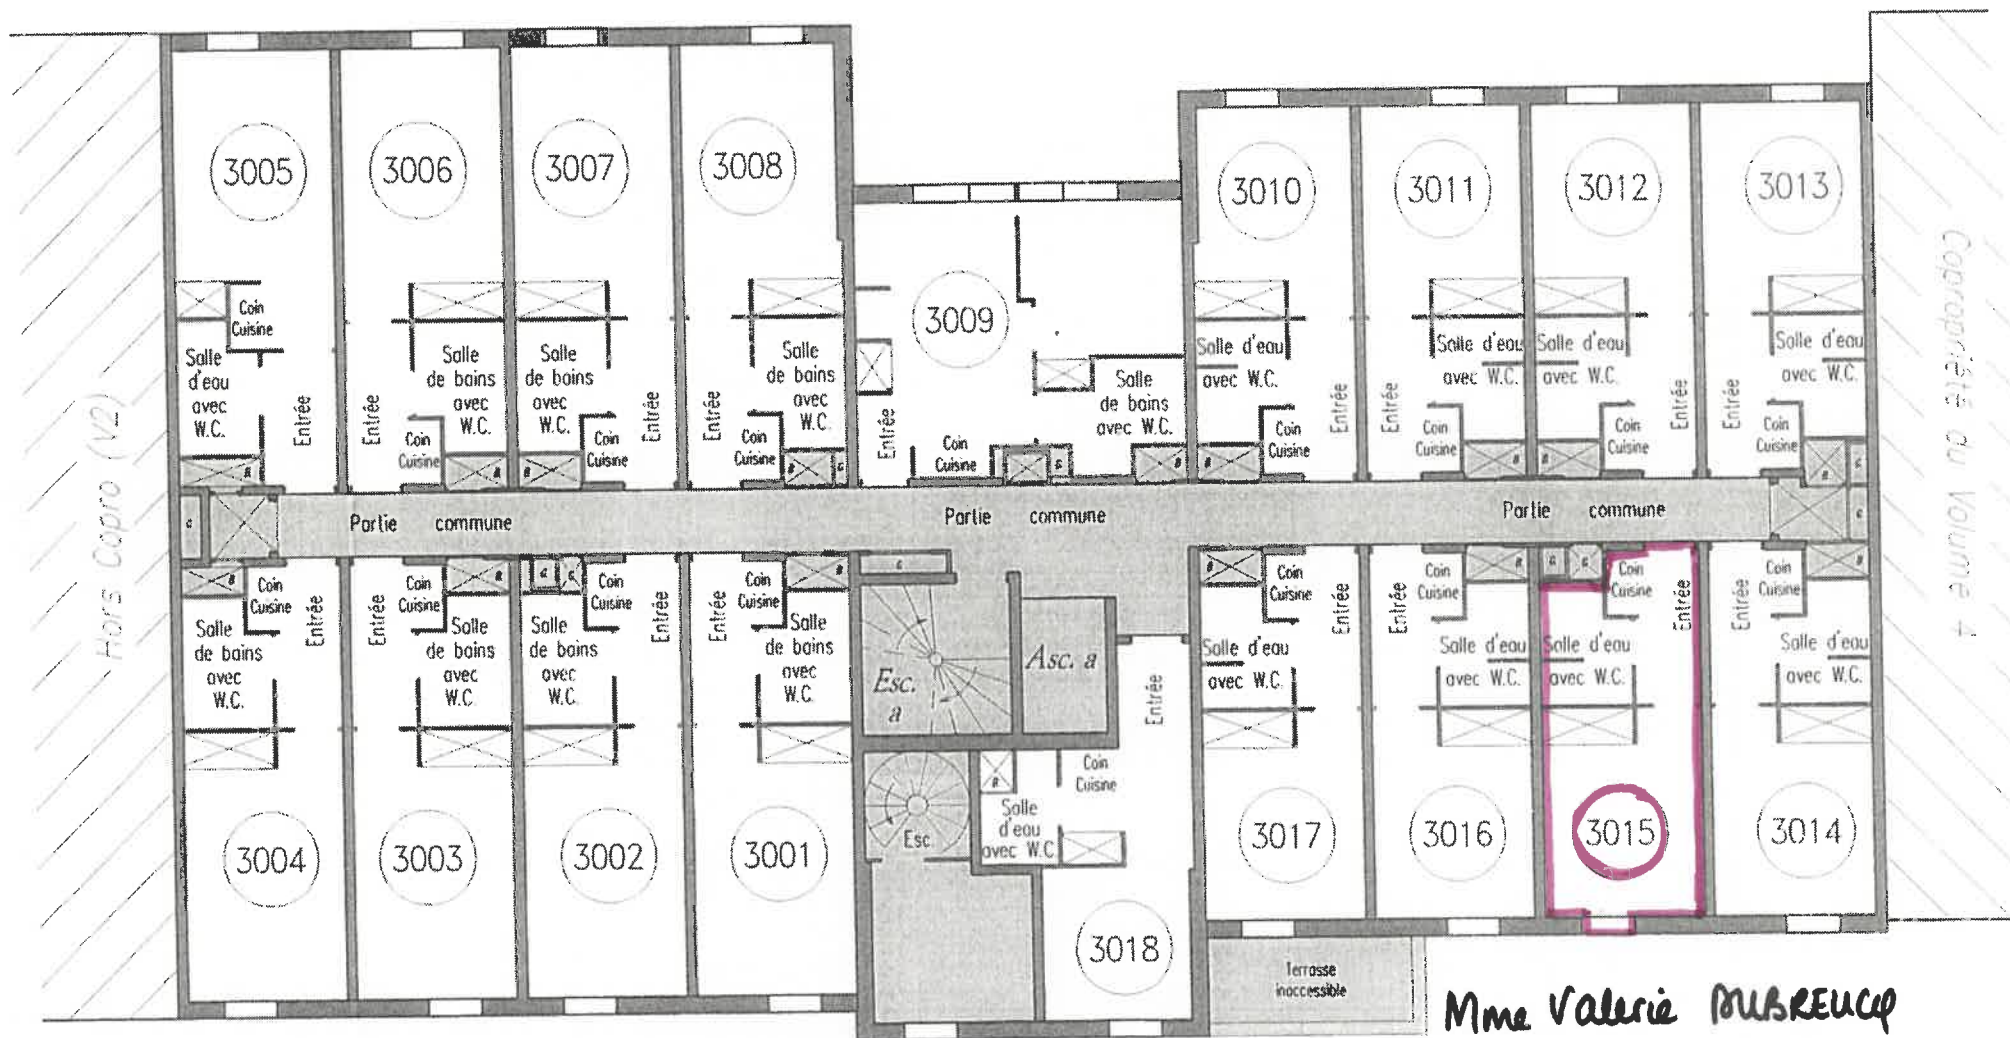

Mme Valérie PIRENCE
Appartement 116
LOT 3015

Date
29/04/08

géoplus

Cabinet de Géomètres-Experts - 11, rue Edouard Vaillant - BP 01012 - TOURS CEDEX 1
Téléphone : 02 47 05 41 74 - Télécopie : 02 47 05 50 10 - Email : gexp@geoplus.fr

Dossier
105_030
V3