
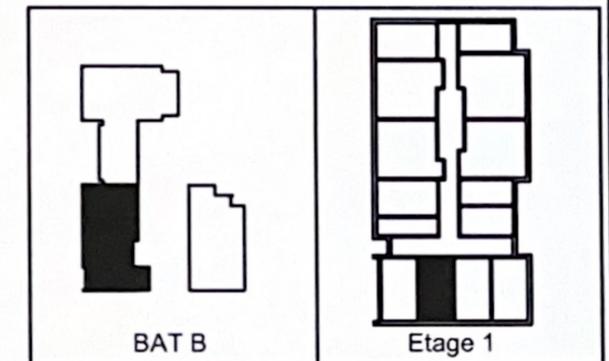


SCCV Angle Brun Gaudry

47, rue de la République
69002 LYON
tél 04 72 77 18 75

Résidence de tourisme

Plan de vente

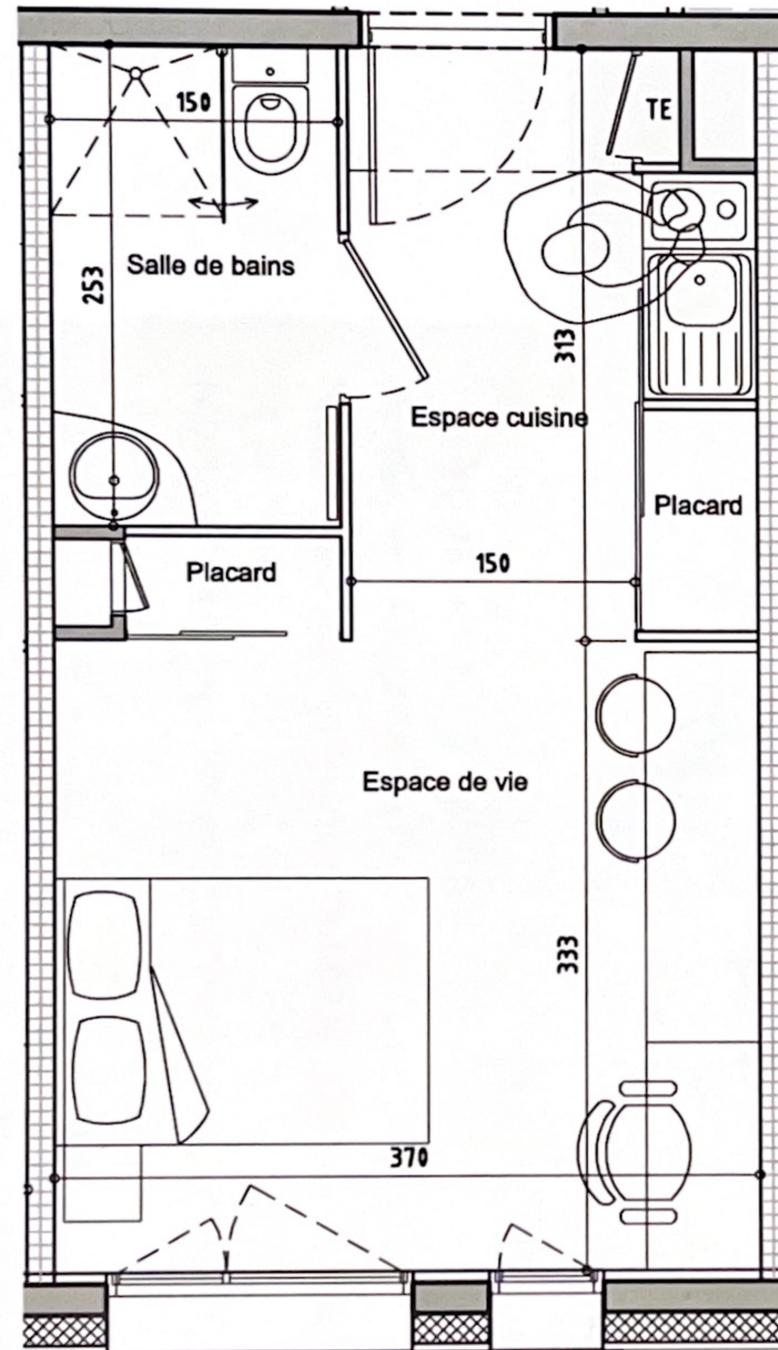

T1
B103

Espace de vie	12.32 m ²
Espace cuisine	5.48 m ²
Salle de bains	3.79 m ²
Placard	0.56 m ²
Placard	0.71 m ²
Surface habitable	22.86 m²

Les surfaces, cotes, gaines et soffites sont donnés à titre indicatif, et sont susceptibles de modifications dues aux impératifs administratifs, aux contraintes techniques de conception et aux tolérances d'exécution.

Les meubles et éléments de cuisine dessinés sur ce plan ne sont données qu'à titre indicatifs. Seuls seront fournis les équipements figurant sur le descriptif en annexe à l'acte de vente.

Echelle 1/50

01 septembre 2011