


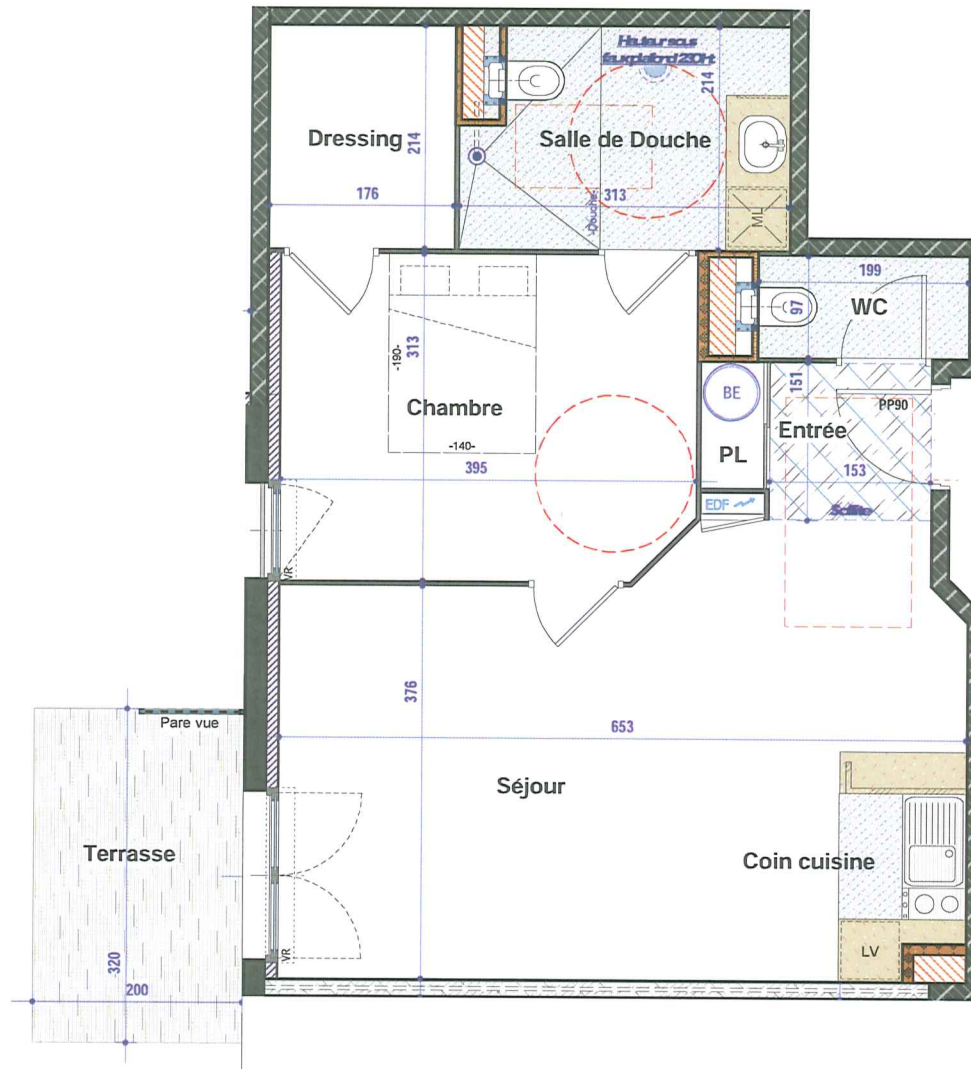

PLAN TYPE T2 bis B



29/04/2010




GAINES OU COFFRES TECHNIQUES	TABLEAU ELECTRIQUE	BALLON D'EAU CHAUDE	EMPLACEMENTS MACHINES
FENETRE - COFFRE VOLET ROULANT	PORTE FENETRE - COFFRE VOLET ROULANT		
ZONE CARREEE	PLAFOND SURBAISSE Hauteur sous plafond 230 HT	EMPRISE TERRASSE	

PIECES	SURFACES
ENTREE / PLACARD	4.05 m ²
SEJOUR / COIN CUISINE	24.88 m ²
CHAMBRE	12.16 m ²
SALLE DE DOUCHE / WC	6.26 m ²
DRESSING	3.75 m ²
WC	1.93 m ²
TOTAL	53.03 m²
TERRASSE	6.40 m ²



29/04/2010

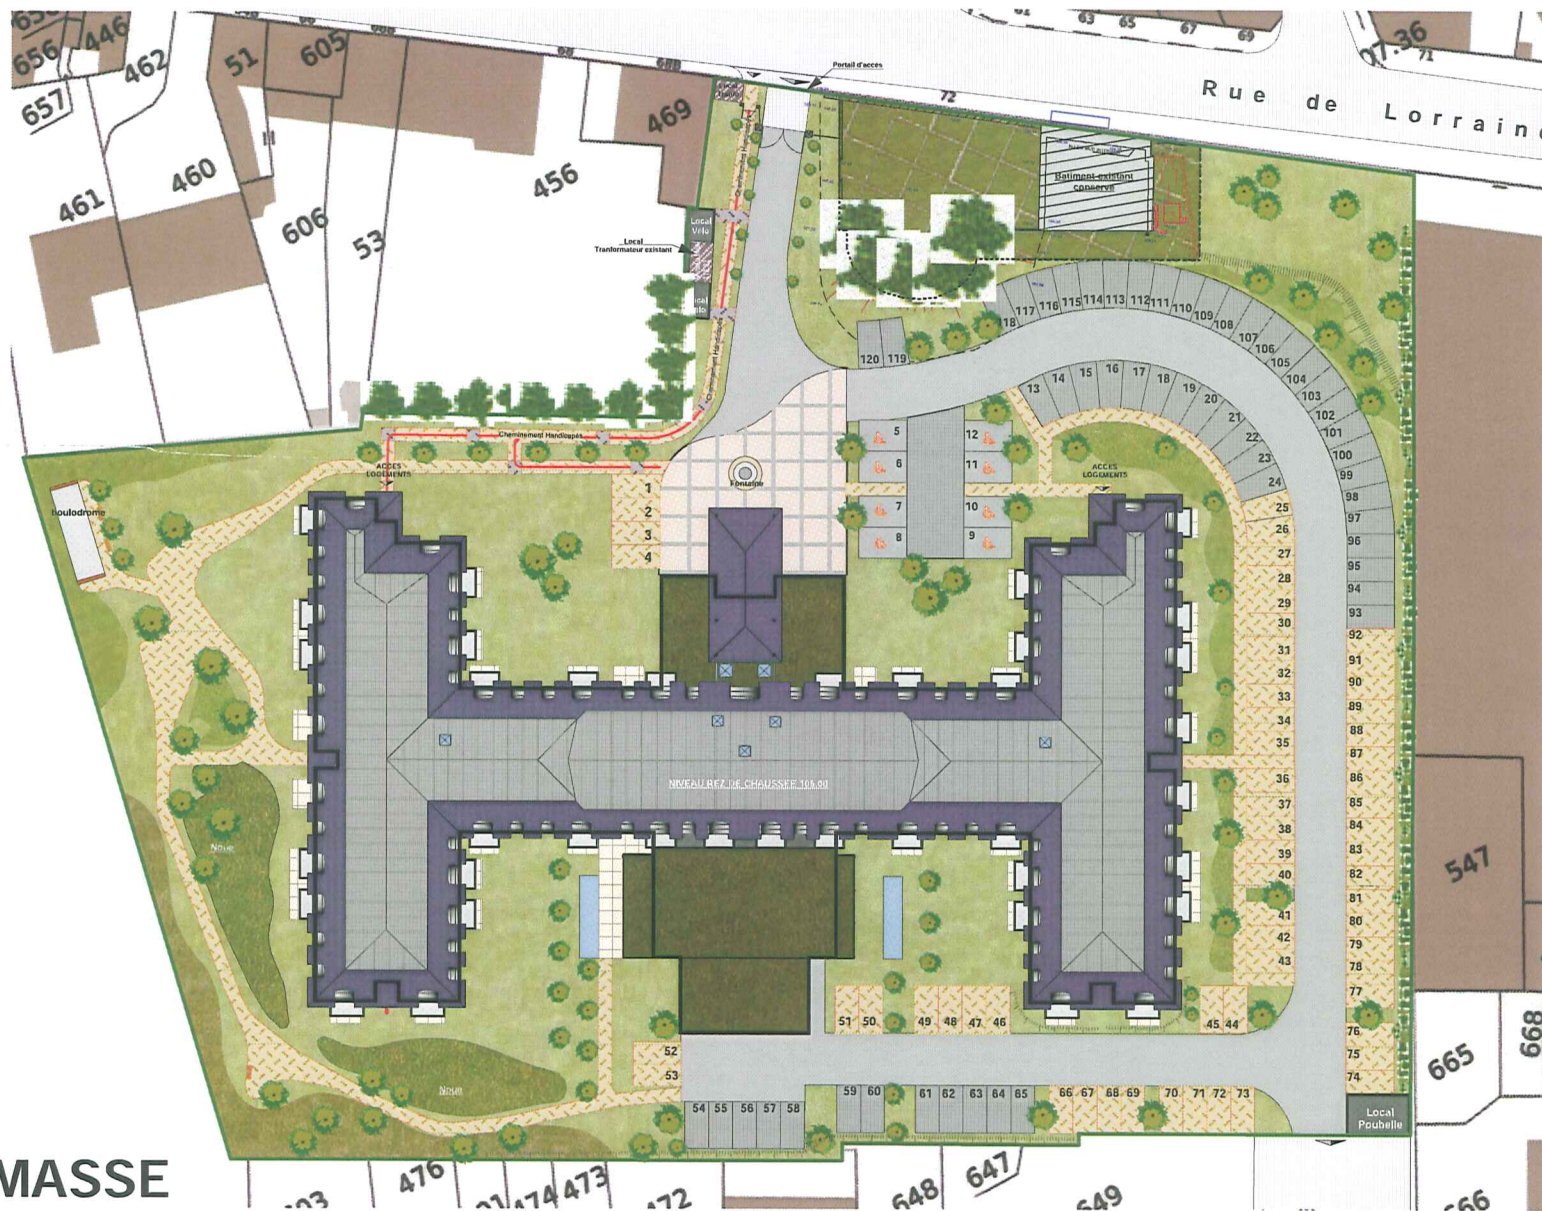


PLAN DE MASSE

16 OCTOBRE 09

NOTA: Le présent plan est établi sur la base du dossier de permis de construire et pourra subir des adaptations dimensionnelles, techniques et d'organisation afin de répondre aux contraintes induites par les études détaillées d'exécution. Les poutres, poteaux, soffites, canalisations et faux plafonds n'apparaissent pas systématiquement sur le présent plan. Les éléments de mobilier (meubles, appareils ménagers et plans de travail) ne sont placés qu'à titre indicatif.



29/04/2010

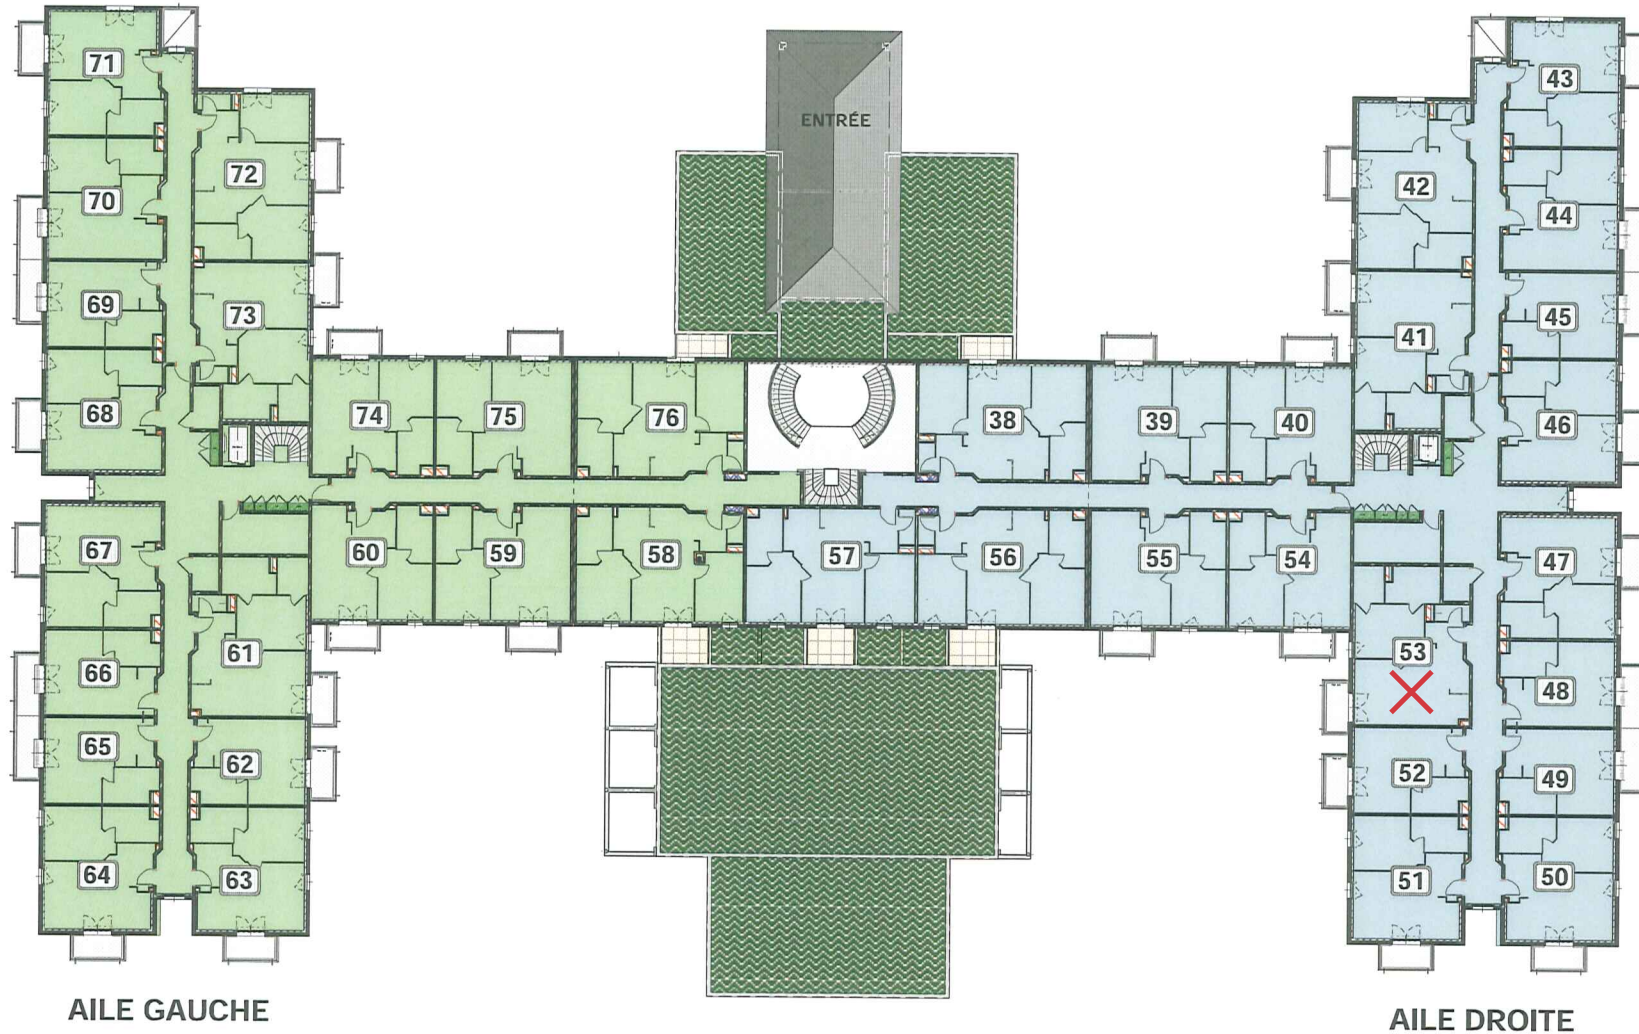

AILE GAUCHE

AILE DROITE

PLAN ETAGE 1