


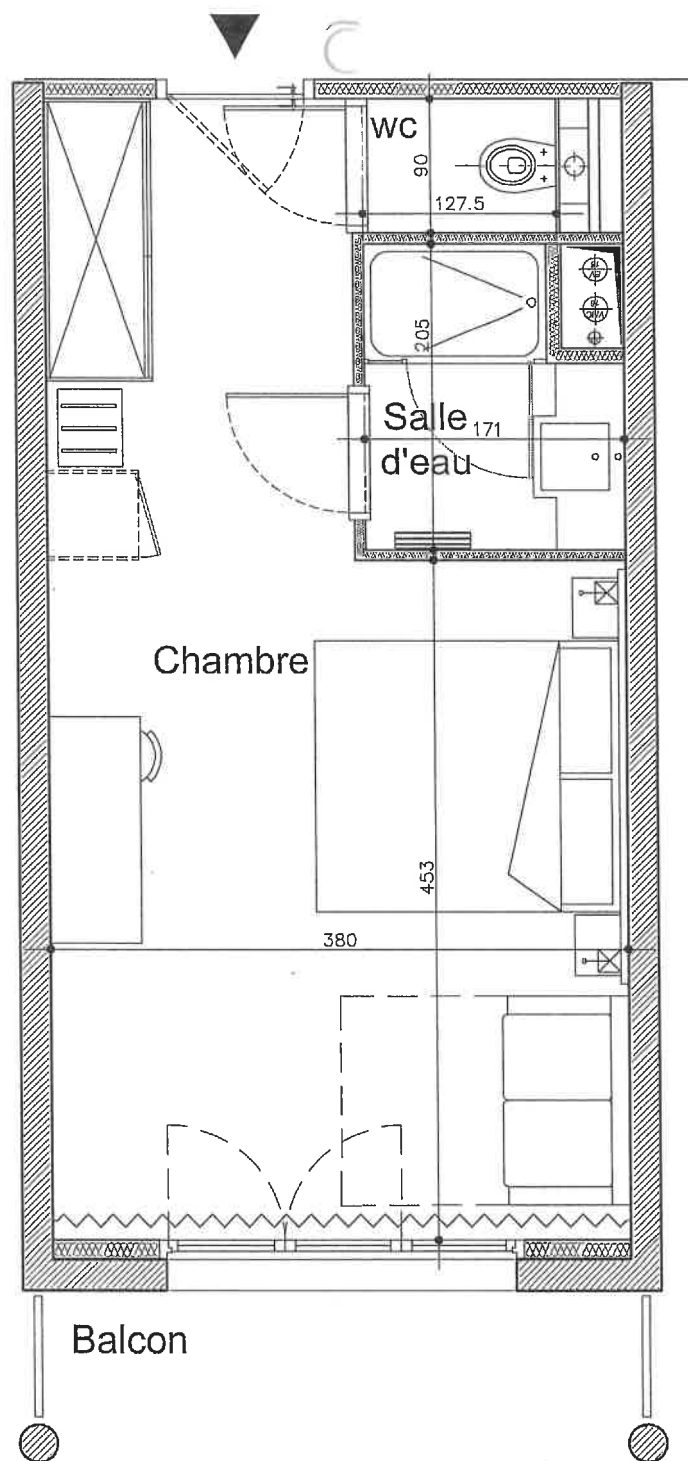

[Handwritten signature]

CAP WEST

GROUPE SAS

LA BAULE

Hôtel 4 étoiles


avenue de la Lieutenante

Suite 206

Ech. 1/50

Surfaces habitables


Chambre	23.38 m ²
Salle d'eau	3.10 m ²
WC	1.15 m ²
TOTAL	27.63 m²
Balcon	4.59 m ²

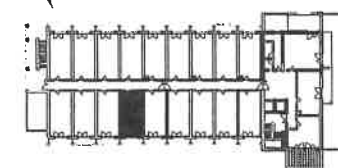

Septembre 2015

Document non contractuel. Le présent plan pourra subir des adaptations dimensionnelles, techniques et d'organisation afin de répondre aux contraintes induites par les études d'exécution. Les poutres, poteaux, soffites et faux-plafonds n'apparaissent pas systématiquement sur le présent plan. Les éléments de mobilier, meubles et plan de travail ne sont placés qu'à titre indicatif.

Annexé à un acte reçu par le
notaire associé soussigné
ce jour

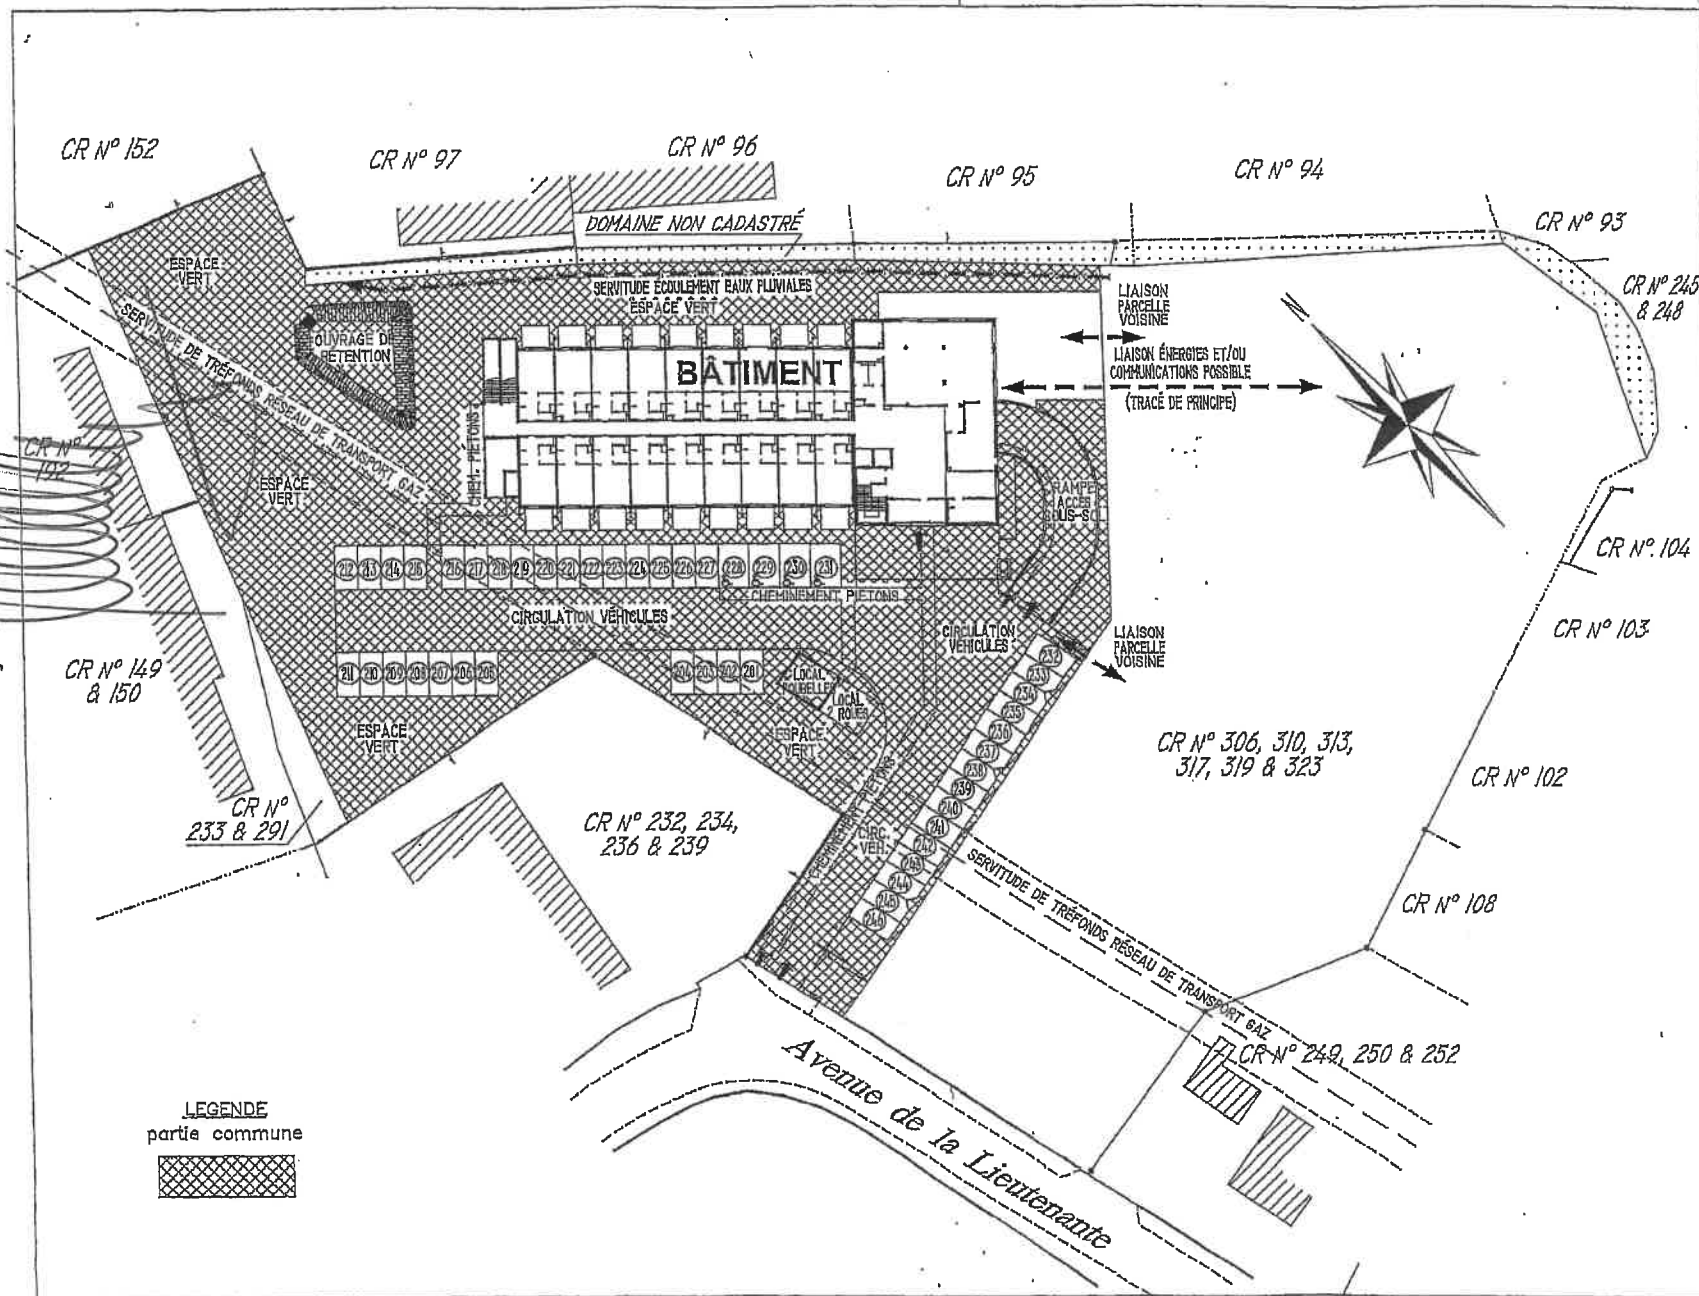

DEPARTEMENT DE LOIRE ATLANTIQUE COMMUNE DE LA BAULE - 10 Avenue de la Lieutenante Hôtel 80 chambres "LA BAULE-Boston" PLAN DE MASSE		Cabinet VINCENEUX et RIVIERE Géomètres Experts Associés BUREAU PRINCIPAL 1 Rue du 14 Juillet 44100 LA BAULE Tél : 02 40 00 00 00 Fax : 02 40 00 00 00 e-mail : cabinet@vinceneux-riviere-experts.fr		BUREAU SECONDAIRE 2 Rue de la Gare 44100 LA BAULE Tél : 02 40 00 00 00 Fax : 02 40 00 00 00 e-mail : cabinet@vinceneux-riviere-experts.fr	
IND	DATE	DESCRIPTION DES MODIFICATIONS	VISA		
A	22/04/2016	création	J.L. RIVIERE		
B	18/08/2016	mise à jour definitive	J.L. RIVIERE		
C		modification terrain espace parking + terrasse			
D					
E					
F					

DOSSIER : 13-40-S