


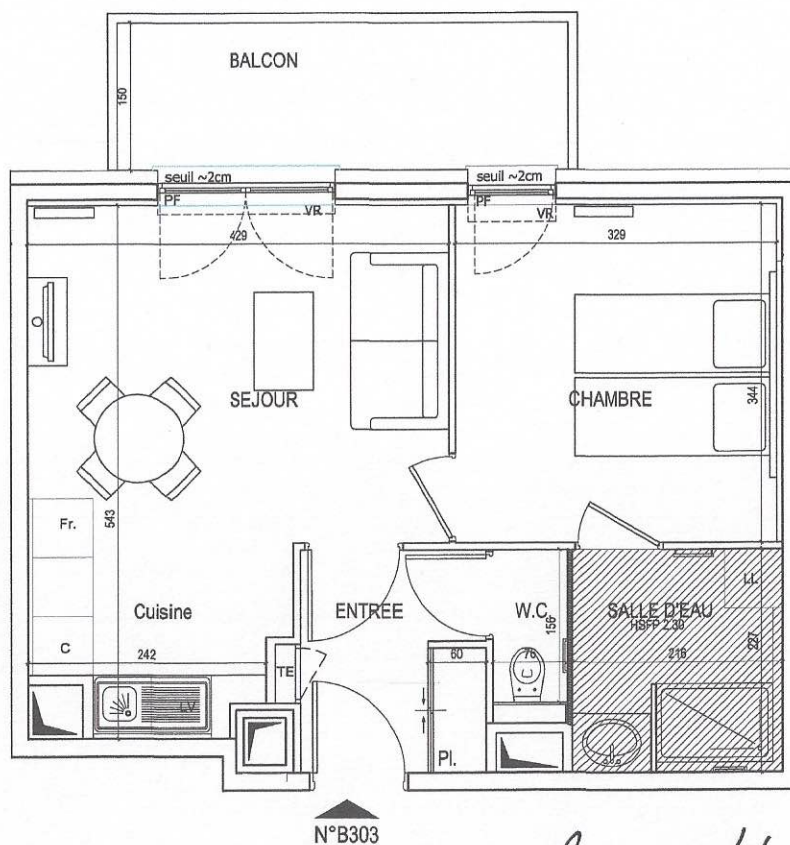

Bon par 64 B303

[Signature]


[Signature]

Echelle : 0 0.5 1m 2m

Des modifications sont susceptibles d'être apportées en fonction des nécessités techniques de la réalisation, tant en ce qui concerne les dimensions libres, que les équipements. Les surfaces et les hauteurs sous plafond indiquées sont approximatives. Les retombées, les soffites, les faux plafonds, ainsi que l'emplacement des équipements sanitaires, de cuisine et de mobilier ne sont pas tous figurés ou le sont à titre indicatif. Le nombre, la taille et l'emplacement des radiateurs sont donnés à titre indicatif. Ils seront précisés après étude thermique.

ARPITANIA

rue Amélie Gex
73 000 CHAMBERY

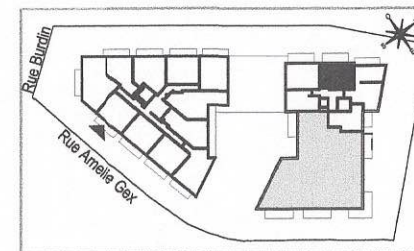

APPARTEMENT DE 2 PIECES
N° B303 au 3ème étage


Entrée + Pl.	4.28 m²
Séjour / Cuisine	19.30 m²
Chambre	11.32 m²
Salle d'eau	4.86 m²
W.C.	1.19 m²
SURFACE TOTALE HABITABLE	40.95 m²
Balcon	6.91 m²

LEGENDE			
CONVECTEUR	TABLEAU ELECTRIQUE	BARRE D'APPUI	BECHES/REVERTE
P.F.C. PORTE - FENETRE COULISSANTE	F. FENETRE	P.F. PORTE - FENETRE	V.R. VOILET ROULANT
CLOISON DEMONTABLE	L.V. LAVI VASSELLE*	EV. EVIER*	Fr. REFRIGERATEUR*
C. CUISON*	L.L. LAVI LINGE*		

Hauteur sous plafond des pièces principales sauf mention particulière : 2.50 m

28/01/2013



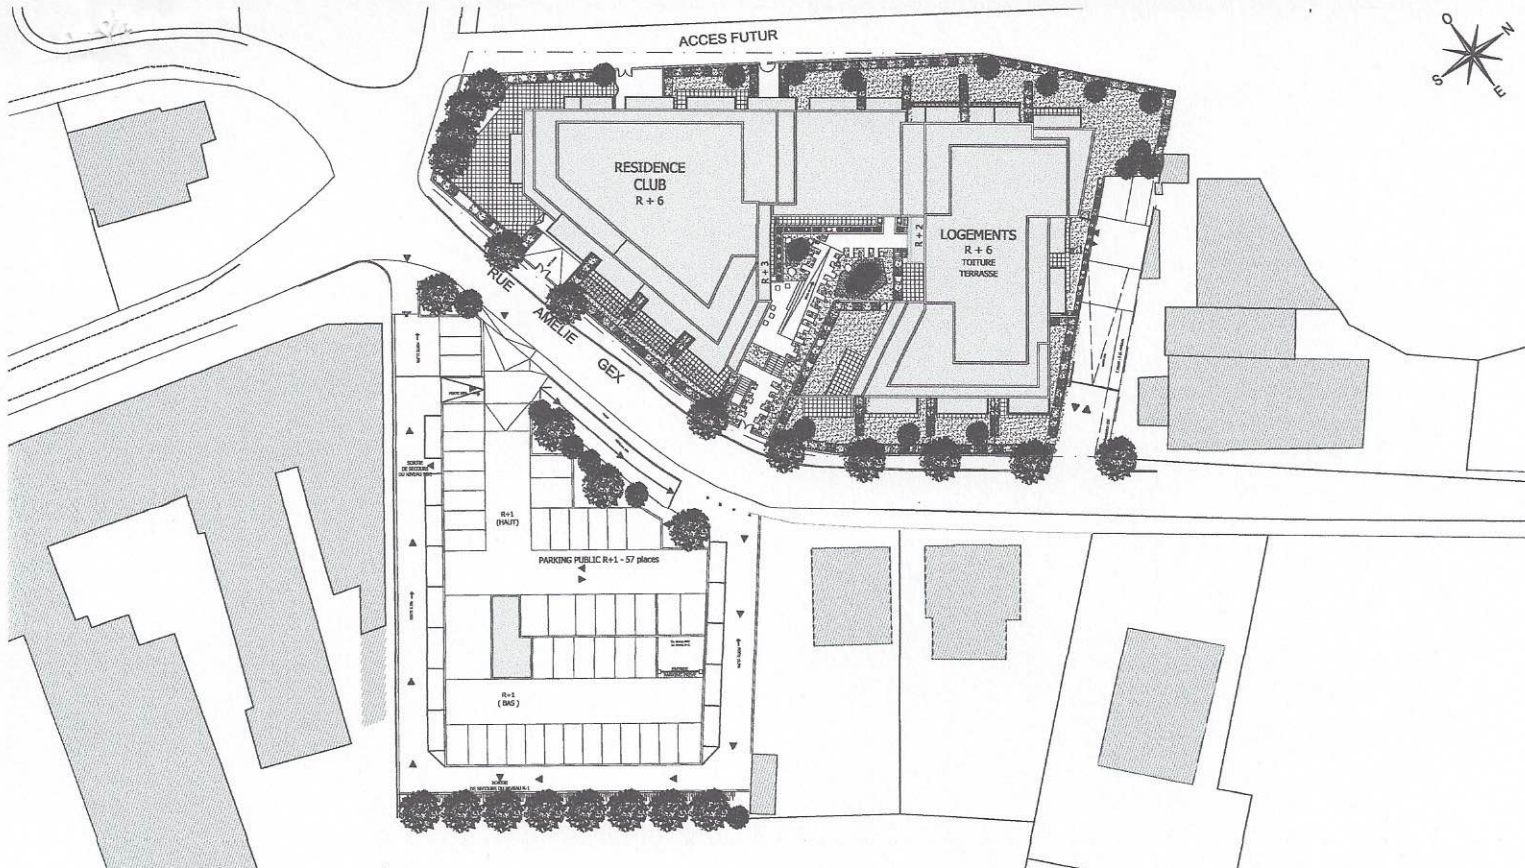

ARPITANIA

rue Amélie Gex
73 000 CHAMBERY

SYNOPSIS

Date : 31/01/2013

PLAN DE MASSE

[Handwritten signature]
[Handwritten signature]