



1, Place de l'Europe 45000 ORLEANS

Résidence de l'Europe

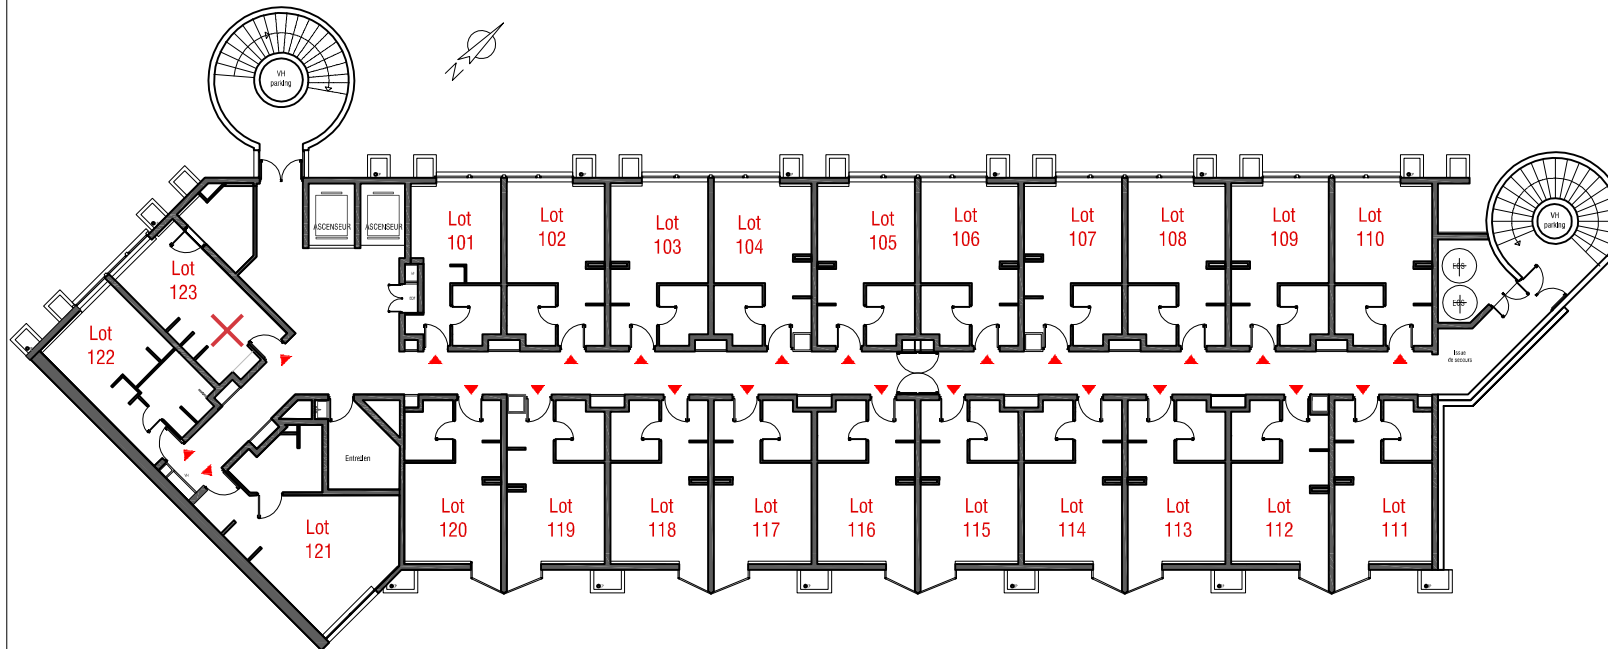

Résidence

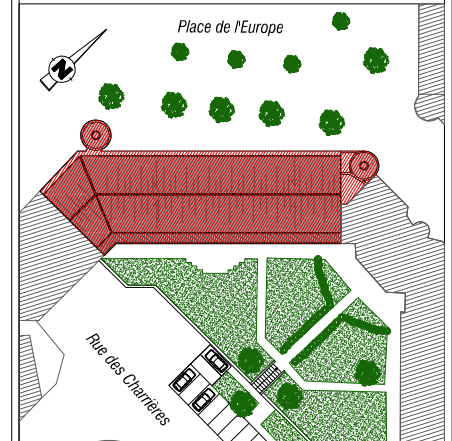

Niveau R+1

Lot 101	16.23m ²
Lot 102	18.52m ²
Lot 103	18.52m ²
Lot 104	18.24m ²
Lot 105	18.52m ²
Lot 106	18.52m ²
Lot 107	18.22m ²
Lot 108	18.52m ²
Lot 109	18.52m ²
Lot 110	18.52m ²
Lot 111	19.36m ²
Lot 112	19.06m ²
Lot 113	19.36m ²
Lot 114	19.36m ²
Lot 115	19.36m ²
Lot 116	19.36m ²
Lot 117	19.36m ²
Lot 118	19.36m ²
Lot 119	19.06m ²
Lot 120	18.86m ²
Lot 121	27.63m ²
Lot 122	18.14m ²
Lot 123	20.83m ²

Octobre 2011

Nota: Document non contractuel sous réserves d'autorisations administratives et de modalités d'exécutions techniques.

Les éléments de mobiliers et d'installations figurant sur le plans ont été dessinés à titre d'exemple d'aménagement et ne constituent de ce fait aucun service ni fourniture contractuel.