

# RESIDENCE SEJOURS & AFFAIRES

THONON LES BAINS

REALISATION



**DUGUESCLIN**  
DEVELOPPEMENT




**PRIAMS**  
Création Immobilière


**CASASOLA**



Each with its own charm and character

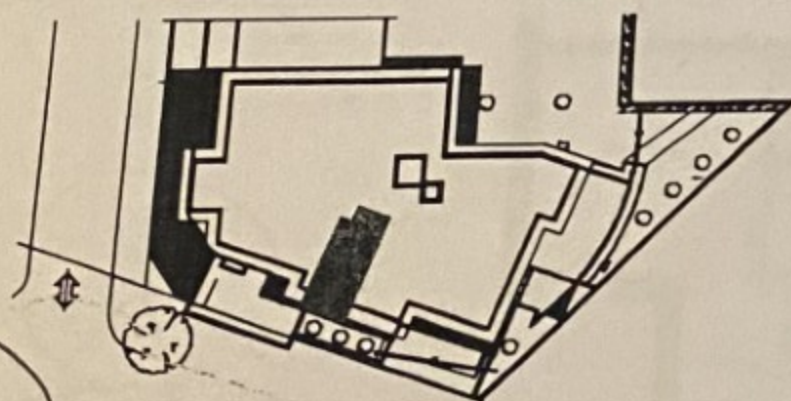

AVENUE ANDRIER

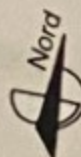

## STUDIO

| Lot n° | 105 | 205 | 305 | 405 |
|--------|-----|-----|-----|-----|
| Etage  | 1   | 2   | 3   | 4   |



**SURFACE HABITABLE**

**19,12m2**



FLORENT MAKO  
ARCHITECTE D.P.L.G.

CE PLAN EST SUSCEPTIBLE DE MODIFICATIONS DUES AUX IMPERATIFS ADMINISTRATIFS, AUX CONTRAINTES TECHNIQUES DE CONSTRUCTIONS ET AUX TOLERANCES D'EXECUTION. LES RETOMBÉES, SOFFITES, FAUX-PLAFONDS ET CANALISATIONS NE SONT PAS FIGURES.

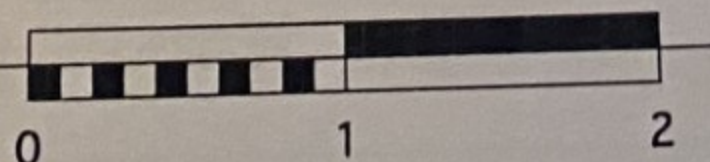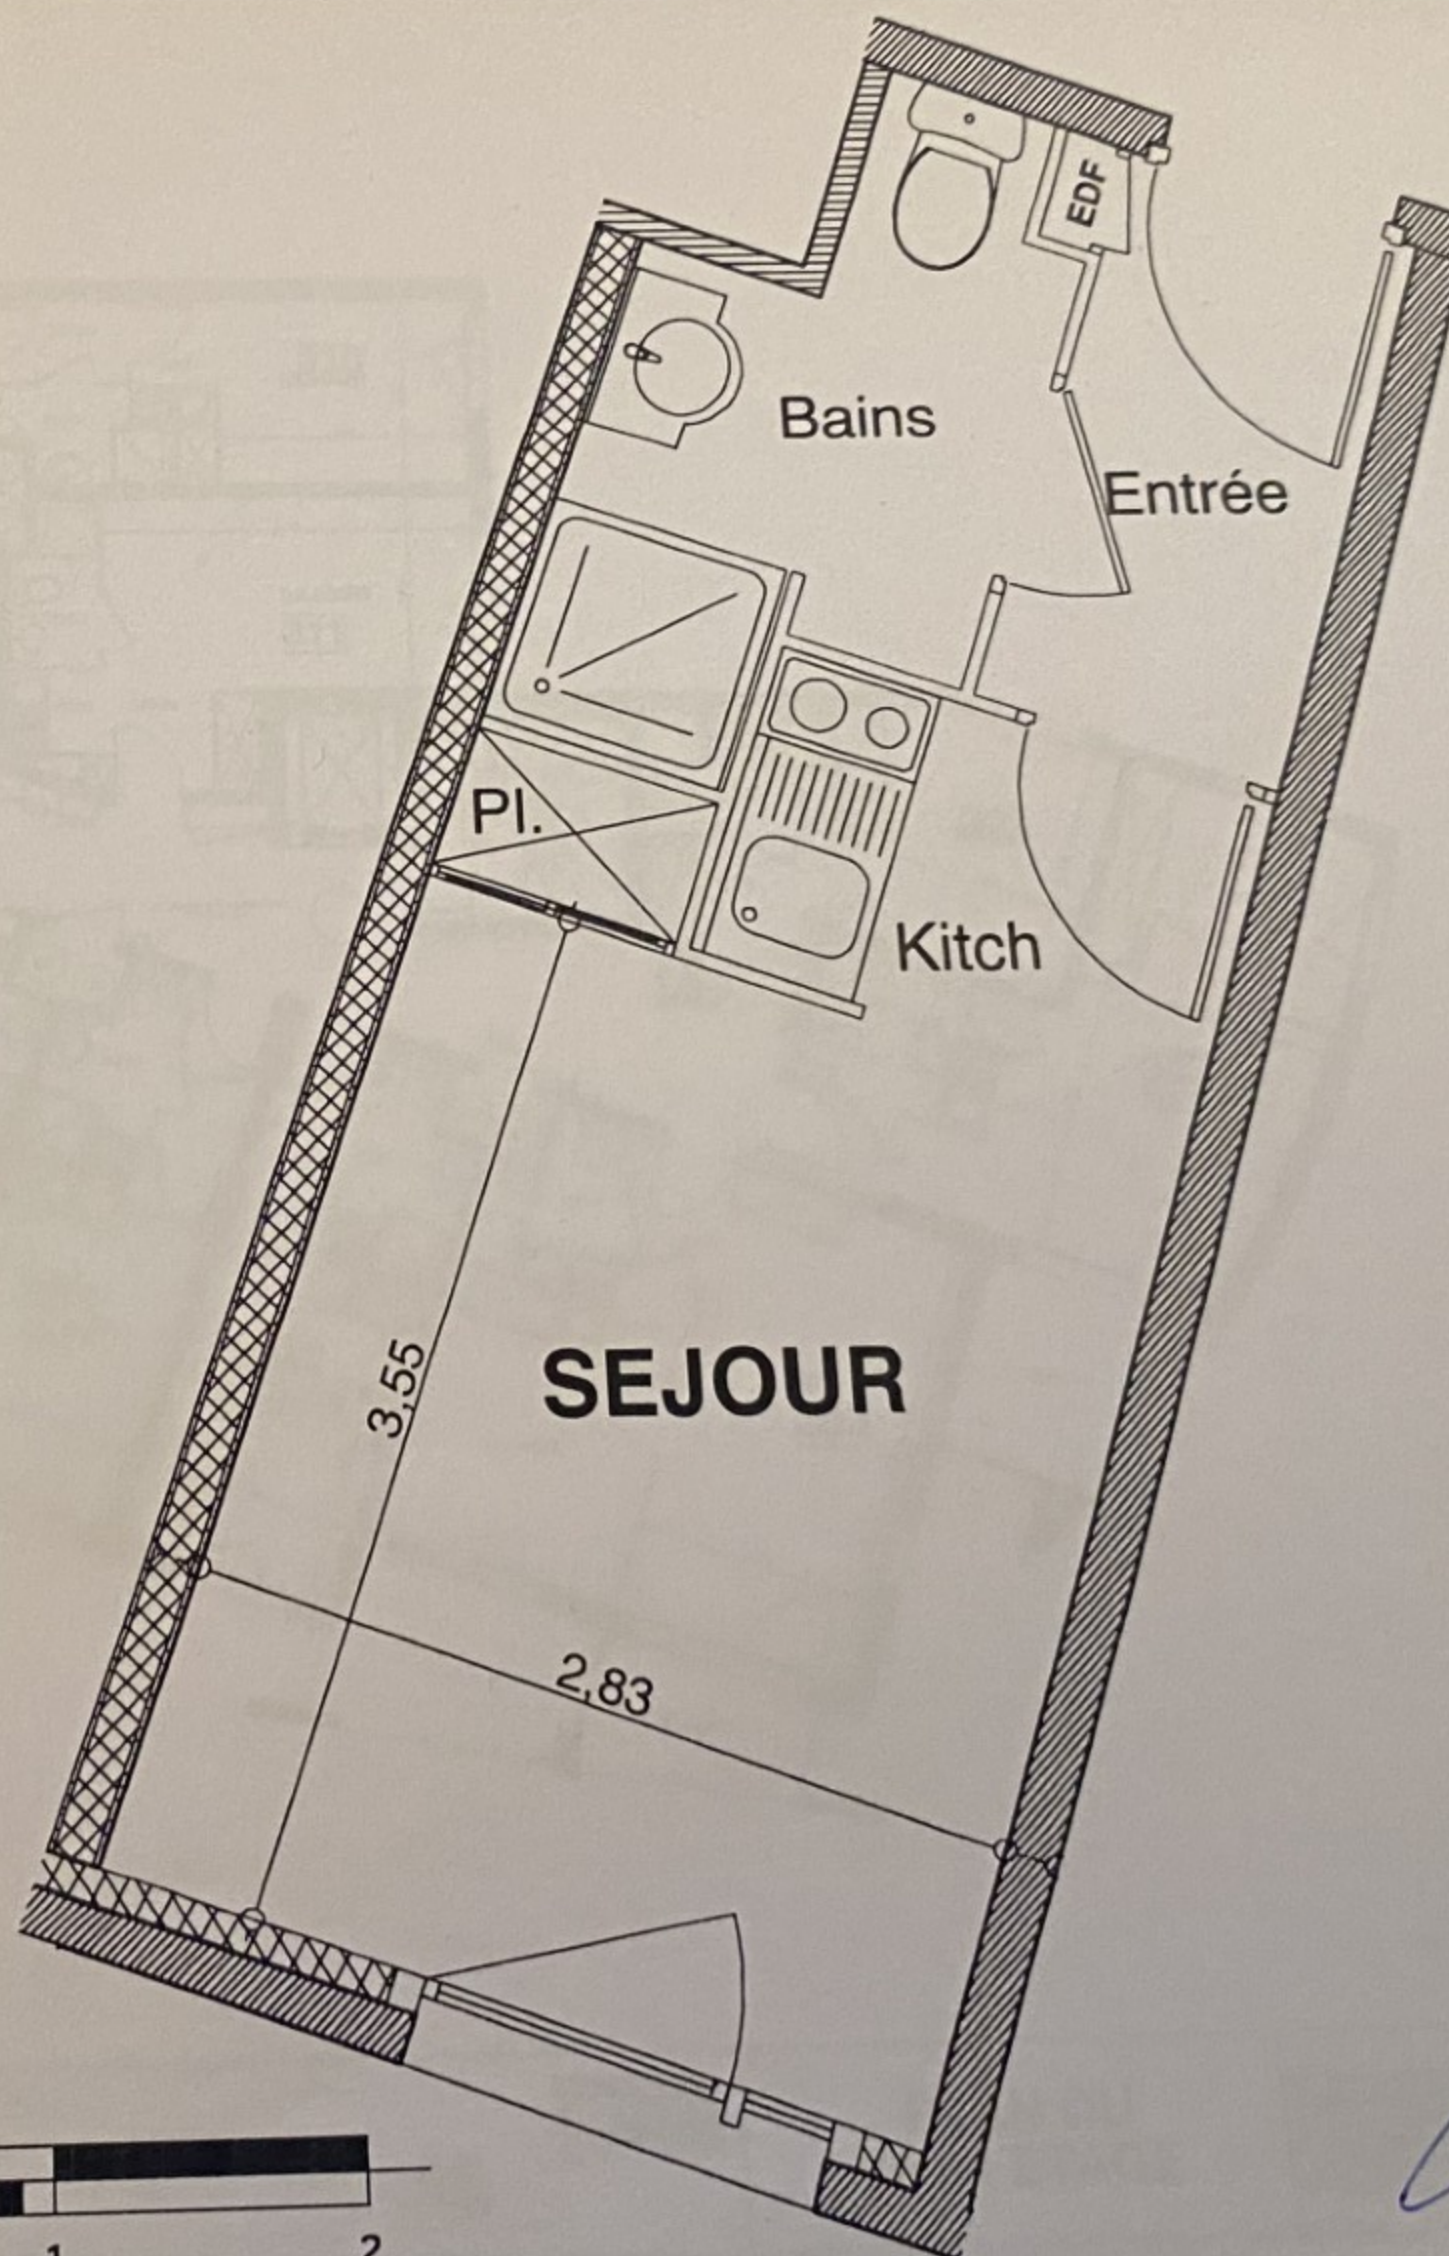

*Handwritten signature and initials*

05 octobre 2005

# RESIDENCE SEJOURS & AFFAIRES THONON LES BAINS

REALISATION  
DUGUESCLIN  
DEVELOPPEMENT

CASASOLA




PRIAMS  
Création Immobilière

## PLAN DU 3eme ETAGE

CE PLAN EST SUSCEPTIBLE DE MODIFICATIONS  
DUES AUX IMPERATIFS ADMINISTRATIFS,  
AUX CONTRAINTES TECHNIQUES DE CONSTRUCTIONS  
ET AUX TOLERANCES D'EXECUTION.  
LES RETOMBÉES, SOFFITES, FAUX-PLAFONDS ET  
CANALISATIONS NE SONT PAS FIGURÉS.

FLORENT MAKO  
ARCHITECTE D.P.L.G.



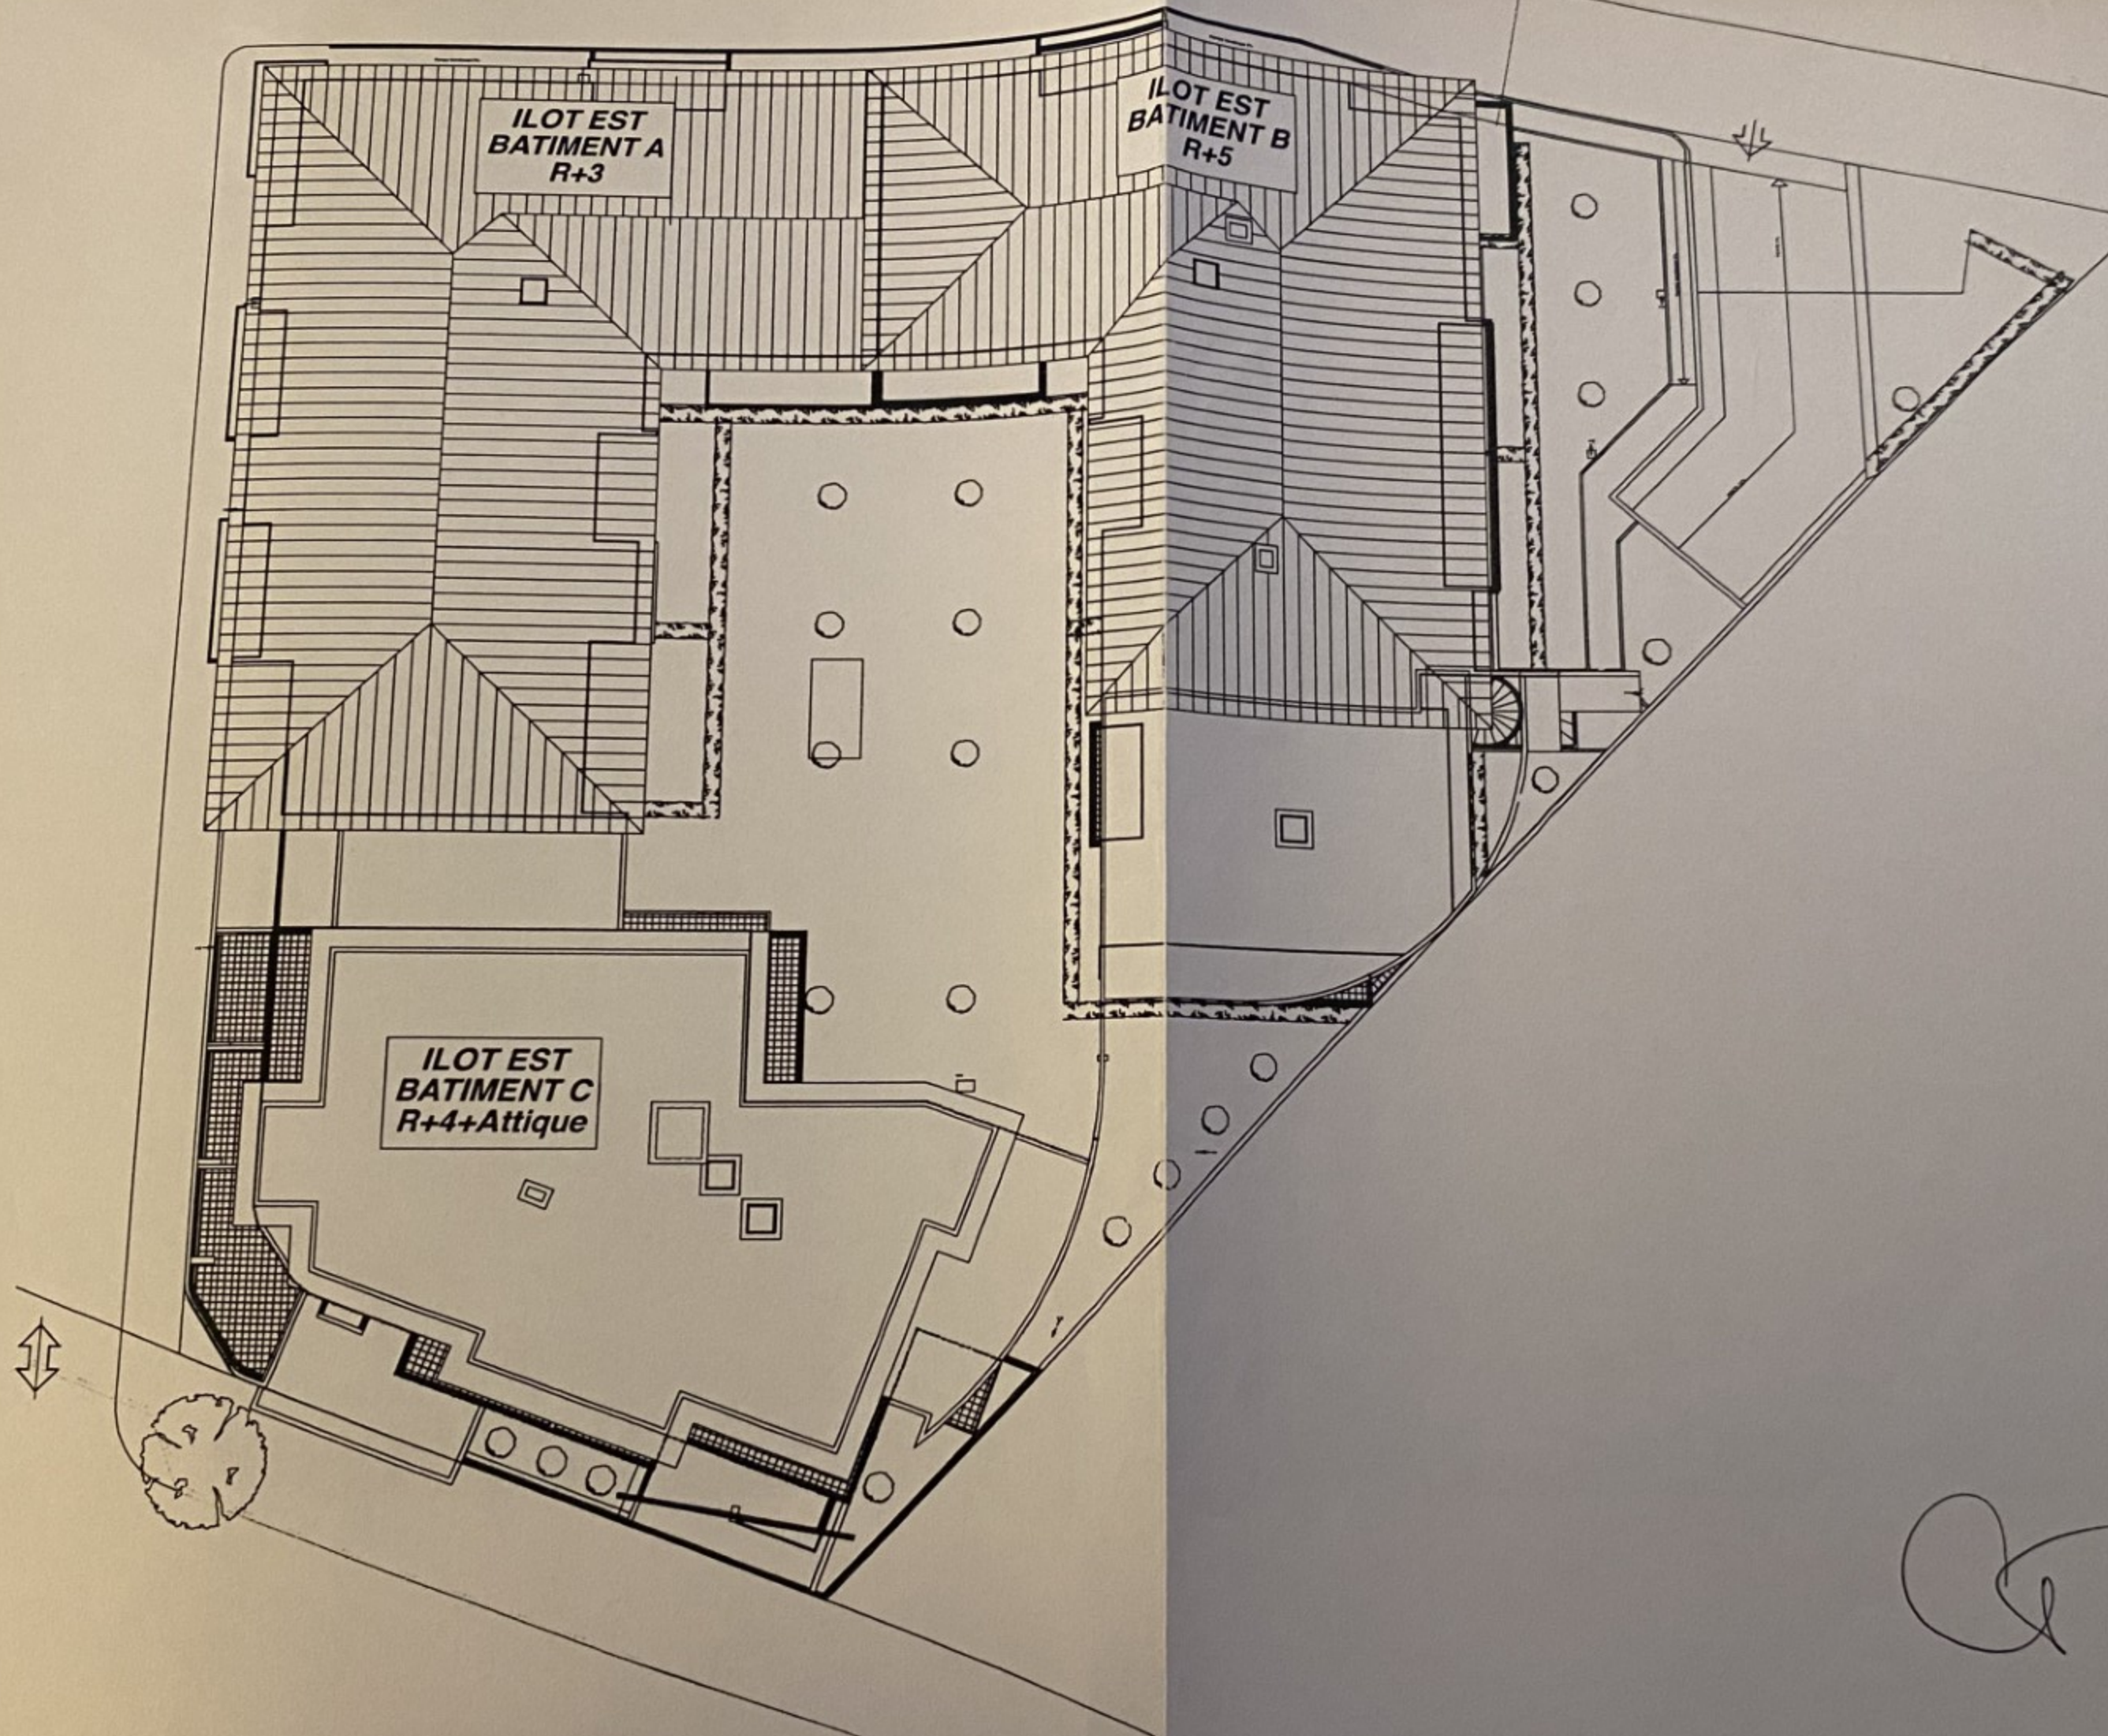

**RESIDENCE  
SEJOURS & AFFAIRES**  
THONON LES BAINS



**DUGUESCLIN**  
DÉVELOPPEMENT

**CASASOLA**



**PRIAMS**  
Création Immobilière

**PLAN DE MASSE**

CE PLAN EST SUCCÉPTIBLE DE MODIFICATIONS  
DUES AUX IMPÉRATIFS ADMINISTRATIFS,  
AUX CONTRAINTES TECHNIQUES DE CONSTRUCTIONS  
ET AUX TOLÉRANCES D'EXECUTION.  
LES RETOMBÉES, SOFFITES, FAUX-PLAFONDS ET  
CANALISATIONS NE SONT PAS FIGURÉS.

**FLORENT**  
ARCHITECTE