
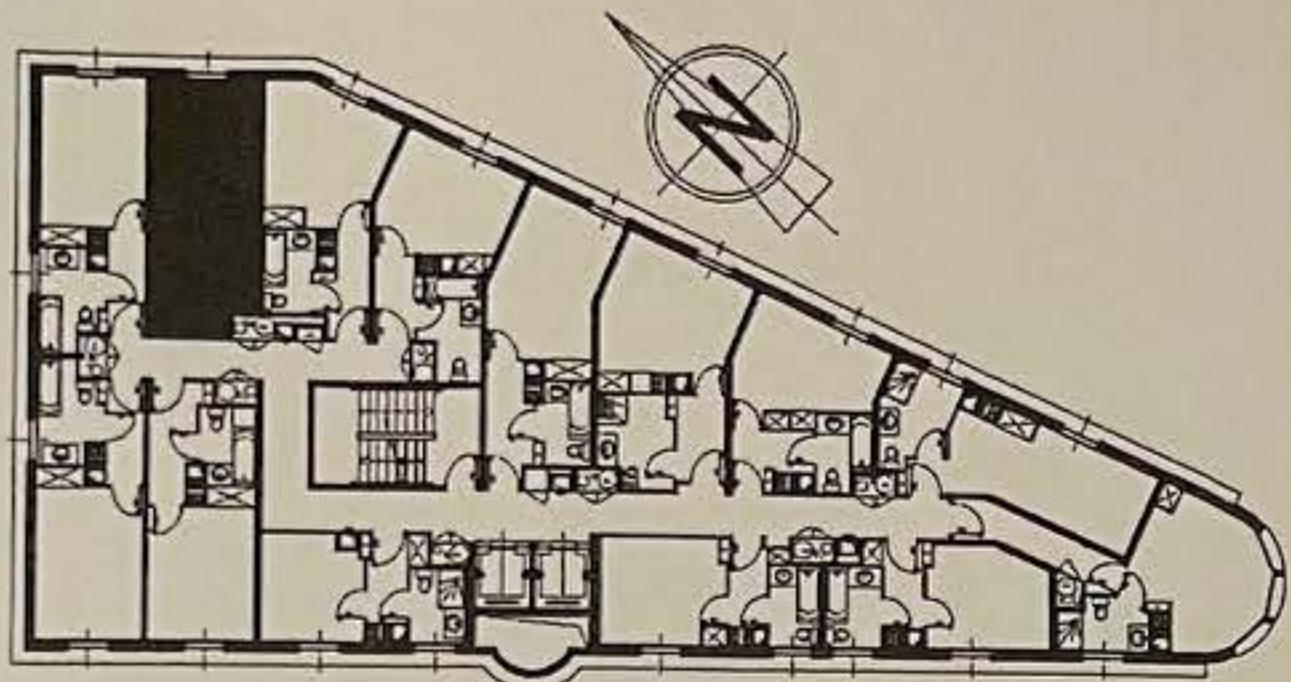


RESIDENCE des Bords de Marne

Neuilly-Plaisance 93360

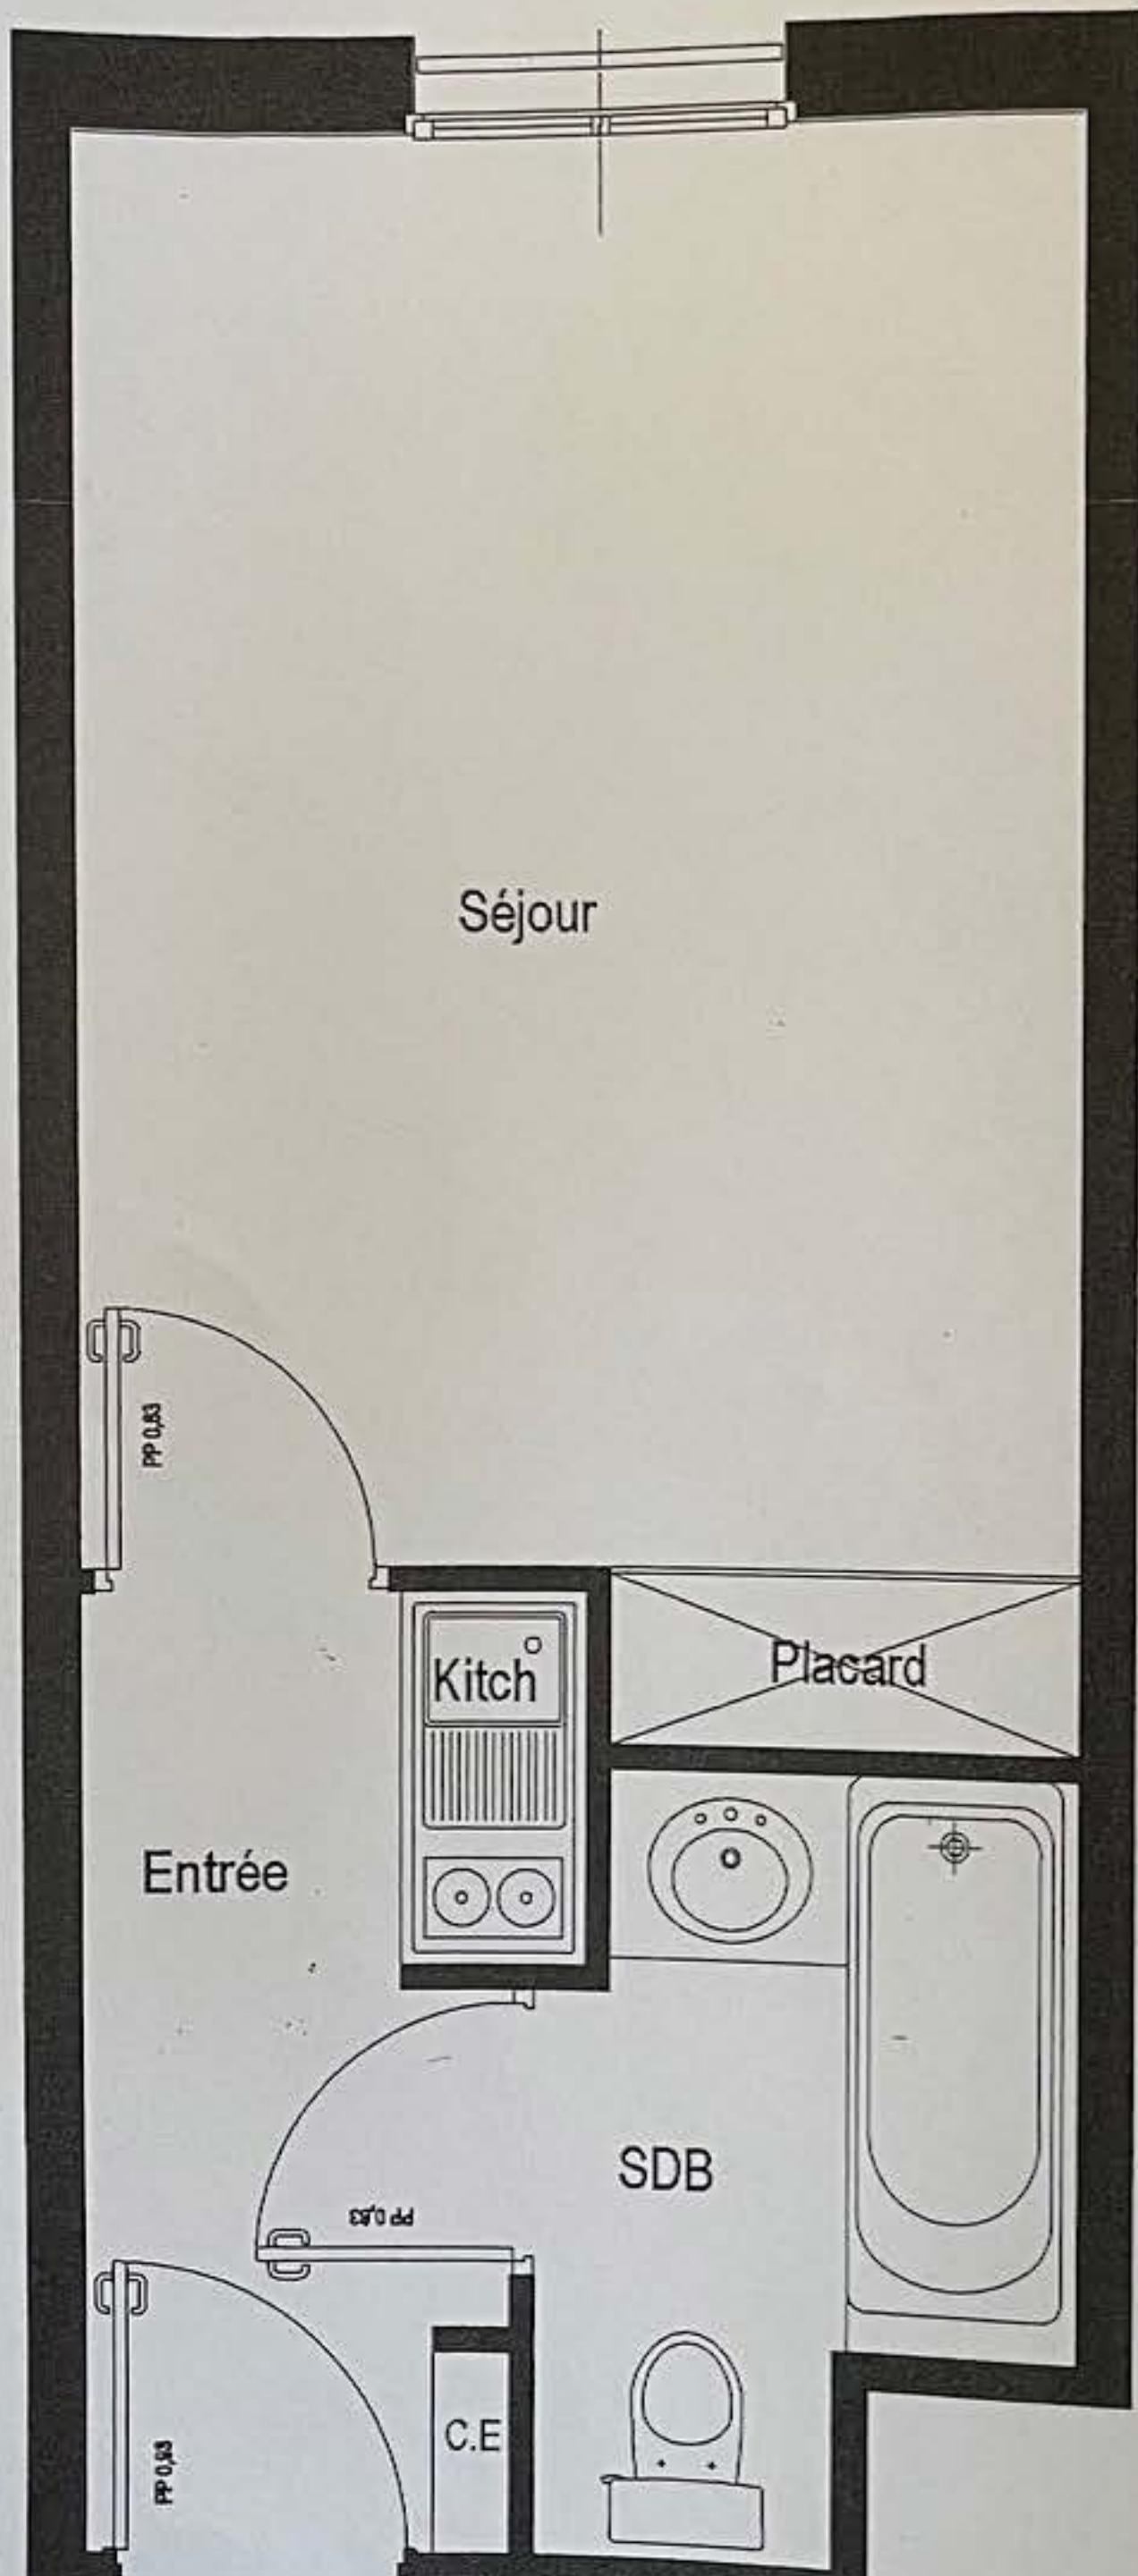

Ech. 0 1 2

STUDIO

N°105 / 305

Séjour :	14,44 m ²
Entrée :	3,66 m ²
Placard :	0,87m ²
SDB :	3,77 m ²
Kitch :	0,76 m ²
Surface habitable:	23,50 m ²

La société se réserve le droit d'apporter des modifications qui seraient dues à des impératifs d'ordre technique, économiques ou normatif.
Les surfaces sont donc données à titre indicatif et ne sont pas contractuelles.

Les retombées, les faux plafonds, ainsi que les emplacements des équipements sont figurés à titre indicatif.